

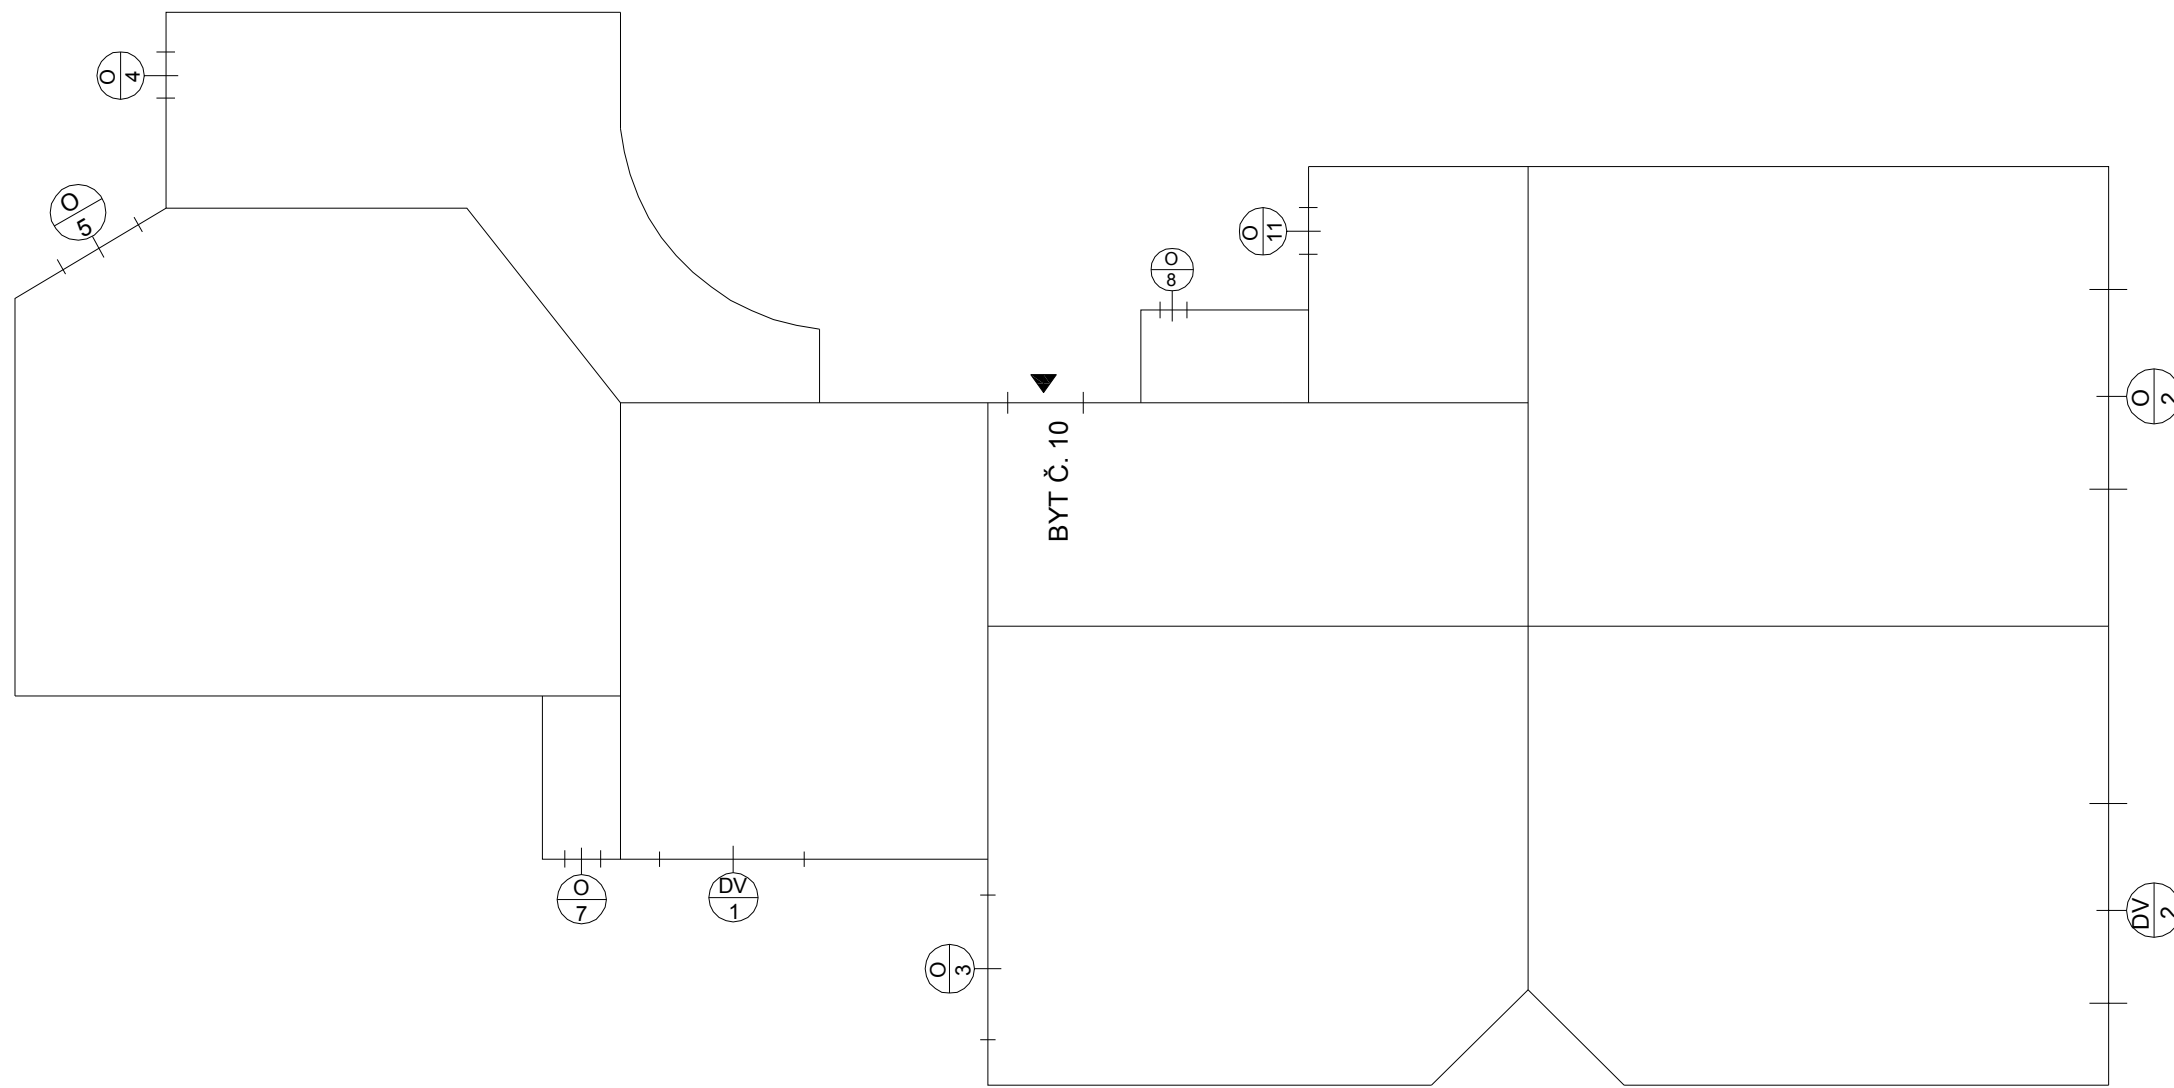
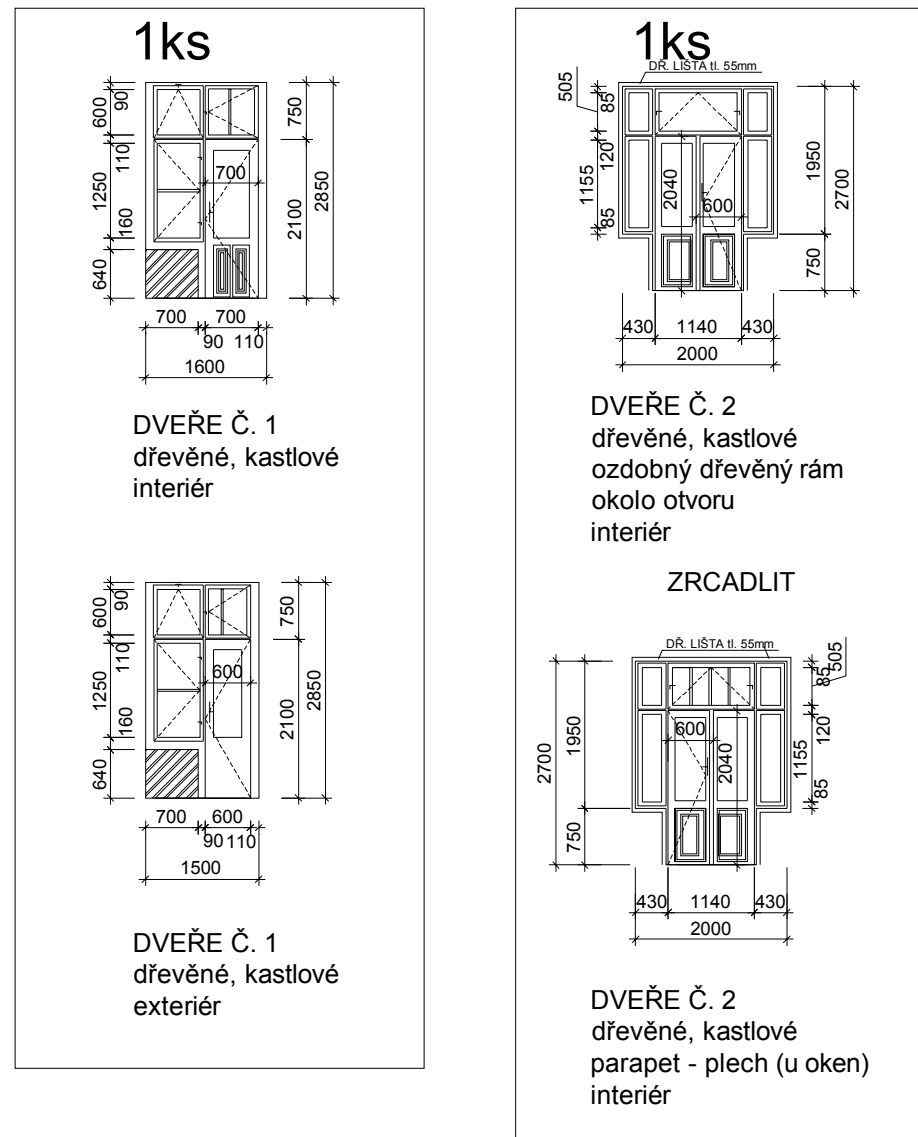




5.NP / BYT Č.10 (L)
- PŮDORYS

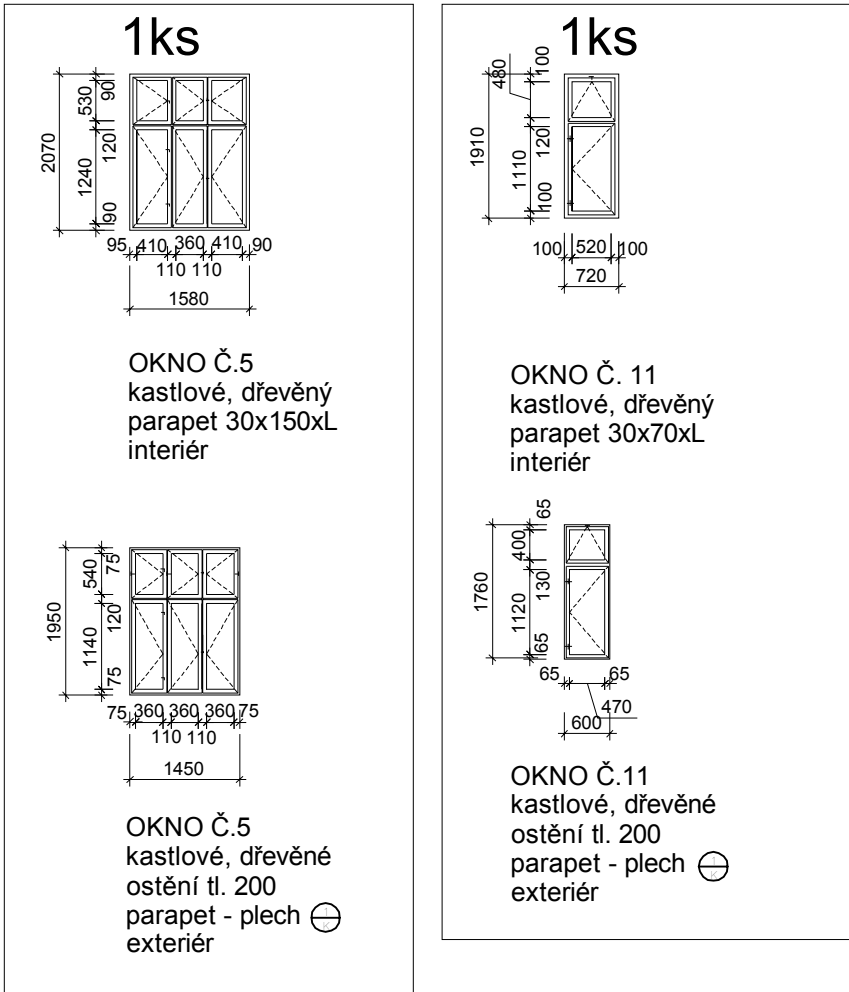

Masarykova ul.

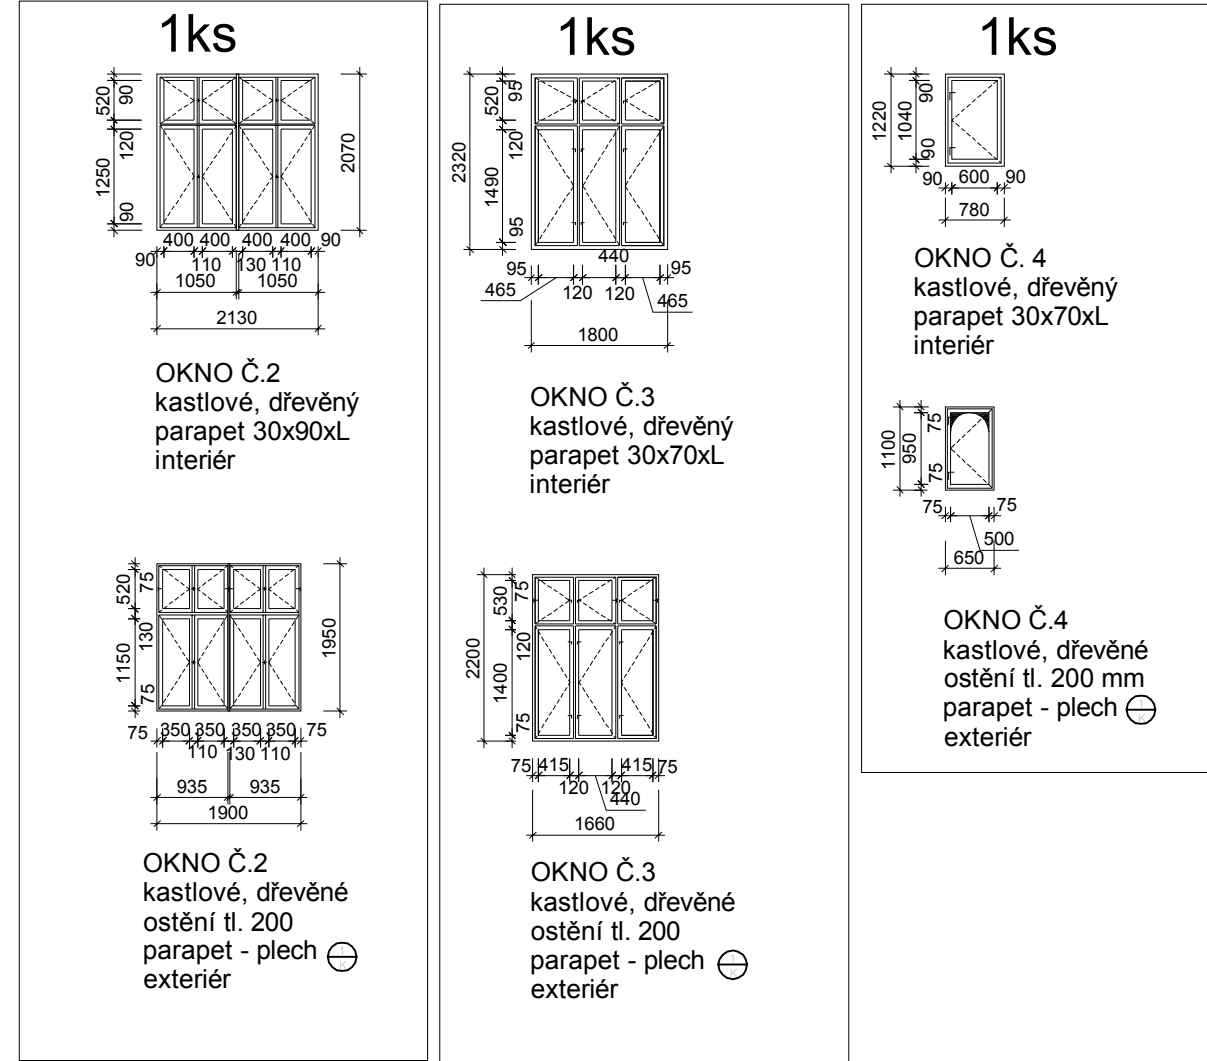

5.NP
- PŮDORYS

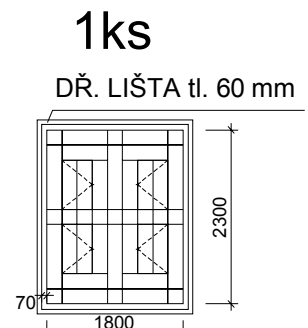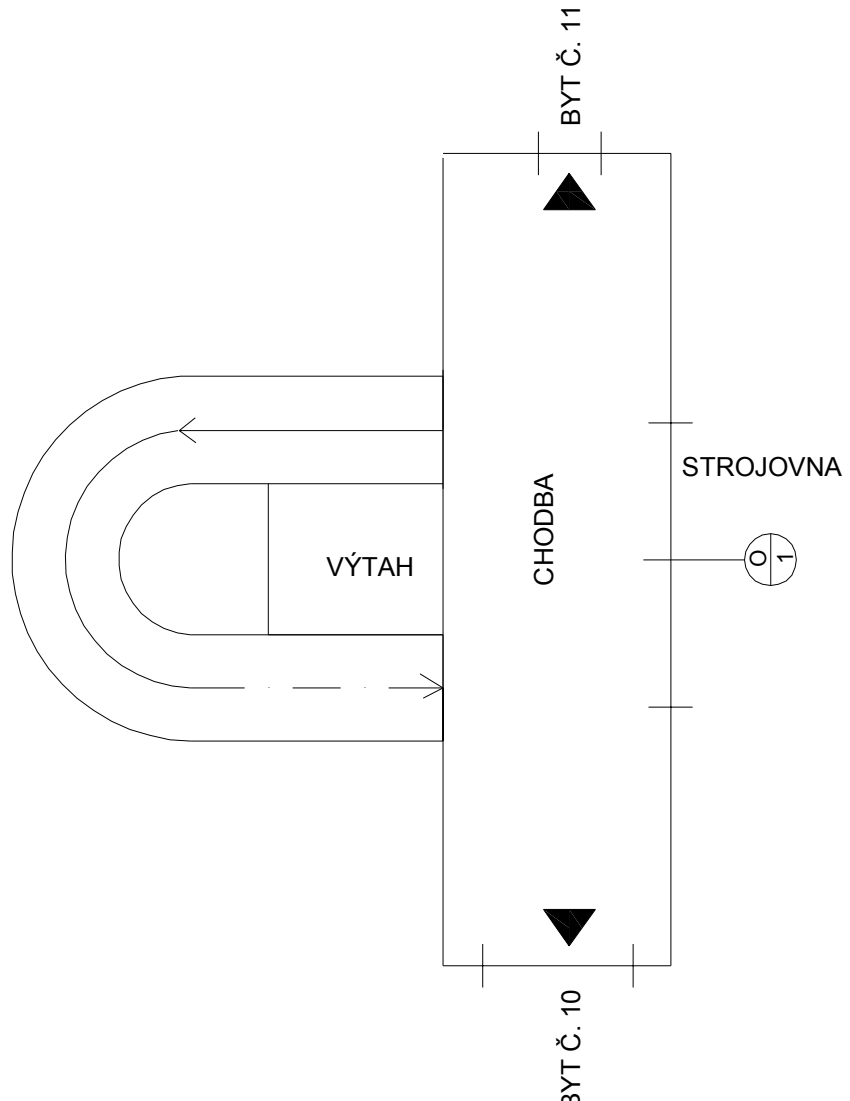

OKNO Č. 1
jednoduché, rám dřevěný,
rozdělení okna - 7 slitina

REKONSTRUKCE OKENNÍCH A DVEŘNÍCH VÝPLNÍ - TECHNOLOGICKÝ POSTUP - NÁVRH ŘEŠENÍ

- VYSAZENÍ A ZPĚTNÉ NASAZENÍ OKENNÍCH KŘÍDEL, DEMONTÁŽ STÁVAJÍCÍCH OKEN A ODVOZ NA FIRMU DODAVATELE - PROVIZORNÍ ZABEZPEČENÍ OTVORŮ OSB DESKAMI A FOLIÍ - PŘÍPADNÁ REPASE, PROVÁDĚNÁ PŘÍMO NA STAVBĚ
- DEMONTÁŽ KOVÁNÍ (PANTŮ, OKENNÍCH KLUK, MADEL A JICHŮ V OKNECH) A KLUKOVÉHO MECHANISMU U VÝSUVNÝCH OKEN
- KOVÁNÍ KONTROLA FUNKČNOSTI S PŘÍPADNOU OPRAVOU ČI VÝMĚNOU A VÝČISTĚNÍ
- OSTRANĚNÍ, OPALENÍ PŮVODNÍCH MATERIÁLŮ, PŘÍPADNÉ VYSKLENÍ STARÉHO A ROZBITÉHO SKLA - NOVÉ ZASKLENÍ TOTOŽNÝM SKLEM T.L. 4MM
- TRIHLÁŘSKÉ OPRAVY, VYSRAVENÍ / ERODOVANÝCH ČÁSTÍ, ZPEVNĚNÍ ROHŮ (ČEP X DLAB) OKENNÍCH KŘÍDEL, DOPASOVÁNÍ KOVÁNÍ NA RÁMECH A JEJICH KONTROLA FUNKČNOSTI S PŘÍPADNOU OPRAVOU ČI VÝMĚNOU, ZHROBLOVÍ ZVĚTRALÝCH ČÁSTÍ, VÝMĚNA POŠKOZENÝCH OKENNÍCH OKAPNIC ZA NOVÉ (REPLIKA STÁVAJÍCÍ - VNĚJŠÍ OKNA MĚD, VNITŘNÍ OKNA MASIV DUB)
- 100% OBROUŠENÍ VŠECH PLOCH S POSTUPNÝM POUŽITÍM SMÍRKOVÉHO PAPIRU HRUBOSTI 30, 50, 60
- ZACÍSTĚNÍ ROHŮ OSTRÝMI ŠKRABKAMI A KYRETIAMI A NÁSLEDNĚ RUČNÍ BROUŠENÍ
- DODATEČNÉ ZATEPLENÍ VNĚJŠÍCH KŘÍDEL OKNA SILIKONOVÝM TĚSNĚNÍM
- PO VÝČISTĚNÍ PLOCH SE DŘEVO NAPUŠTÍ SPECIÁLNÍM PŘÍPRAVKEM PRO JEHO OCHRANU
- PO ZASCHNUTÍ VÝŠE UVEDENÉ EMULZE NÁSLEDUJE HRUBÉ TMELENÍ DVOUSLOŽKOVÝM TMELEM NA DŘEVO
- PŘEBROUŠENÍ A 1. ZÁKLADNÍ NÁTĚR
- MEZI BROUŠENÍ, TMELENÍ
- PŘEBROUŠENÍ A 2. ZÁKLADNÍ NÁTĚR
- MEZI BROUŠENÍ, JEMNÉ TMELENÍ
- PŘEBROUŠENÍ A 1. VRCHNÍ NÁTĚR
- JEMNÉ BROUŠENÍ A 2. VRCHNÍ NÁTĚR

- SOUČÁSTI- OPRAVA VNITŘNÍCH DŘEVĚNÝCH PARAPETŮ-POSTUP DLE OKEN ,OPRAVA, VYSRAVENÍ, PŘÍP.VÝMĚNA

- (PŘÍP.OKNA U KTERÝCH BYL PROVEDEN FLÁDR JE TECHNOLOGICKÝ POSTUP OBODBNÝ AKORÁT MÍSTO ZÁKLADNÍCH MATERIÁLŮ JE VOLEN PODKLADOVÝ NÁTĚR A NÁSLEDNĚ SAMOTNÉ FLÁDROVÁNÍ LAZUROU A LAKOVÁNÍ)
- PODROBNÝ POSTUP A OKYNY PROVEDENÉ NA STAVBĚ JSOU ZANESENY VE STAVEBNÍM DENÍKU, KTERÝ JE NEDÍLNOU SOUČÁSTÍ, ESTETICKOU A FUNKČNÍ CHARAKTERISTIKU OKENNÍCH SYSTÉMŮ.

SOUČÁSTI DODÁVKY:

-SOUČÁSTI OPRAVY VÝPLNÍ OTVORŮ PŘI VYSAZENÍ A OPĚTOVNĚM UMÍSTĚNÍ VÝPLNÍ-

-ZEDNICKÉ ZAPRAVENÍ:



-PŘÍPOJOVACÍ SPÁRA BUDE SPLŇOVAT POŽADAVEK ČSN 73 0540-2:2007 BODU 7.1.2 NA TĚSNOST. Z VNĚJŠÍ STRANY BUDE PROVEDENO TĚSNĚ PROTI HNANÉMU DEŠTI A ZAROVNĚ DIFÚZNĚ OTEVŘENÉ, Z VNITŘNÍ STRANY PAROTĚSNĚ NA VYROVNANÝ A PENETROVANÝ PODKLAD, OBDOJE PO CELEM OBVODE OTVORU, PROSTOR MEZI RÁMEM A OSTĚNÍM BUDE ZCELA VYPLNĚN PU PĚNOU, JINÉ ŘEŠENÍ NEBUDE AKCEPTOVÁNO. KONCEPCI POUŽITÍ PAROTĚSNÝCH A DIFÚZNĚ OTEVŘENÝCH PÁSEK ZVOLIT S OHLEDEM NA SPECIFIKA PŘEDMĚTNÉ STÁVAJÍCÍ KONSTRUKCE A S OHLEDEM K PŘEDPOKLÁDANÉMU ZPŮSOBU ZAPRAVENÍ.

-PŘED ZEDNICKÝM ZAPRAVENÍM BUDE ZÁSTUPCEM OBJEDNATELE PŘEBRANO OSAZENÍ OKEN A ZKONTROLOVÁNÁ PŘÍPOJOVACÍ SPÁRA, DODÁVKA VČETNĚ VNĚJŠÍHO(OVITKA+TMEL+FASÁDNÍ PROBRANÝ MATERIÁL) A VNITŘNÍHO ZEDNICKÉHO ZAPRAVENÍ A VÝMALEY.


-BUDE KOORDINOVÁNO S PŘÍPOJOVACÍ PRÁCEMI NA FASÁDĚ, PŘEDVŠÍM CO SE TYČE NÁPOJENÍ OPLECHOVÁNÍ PARAPETU A NÁPOJENÍ OMTIKY NA RÁM - BUDE PROVEDENO DILATAČNĚ TAK, ABY NEVZNIKLA PRÁSKLINA MEZI RÁMEM A OMTIKOU OSTĚNÍ (NADPŘAŽÍ).

BUDOU ZOHLEDNĚNÝ POŽADÁVKY NPÚ

PODKROVÍ (N)
- PŮDORYS

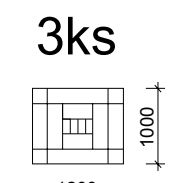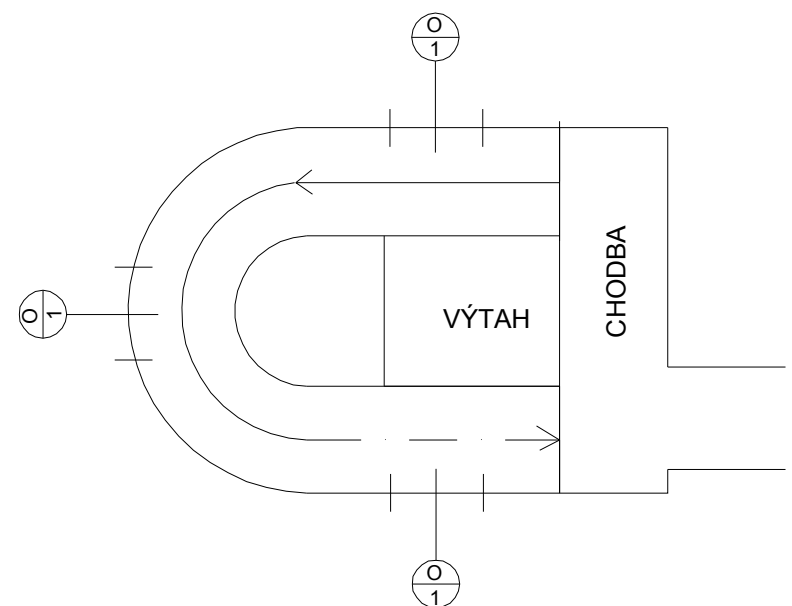


OKNO Č. 1
jednoduché, rám dřevěný,
rozdělení okna - ocel
parapet - mramor

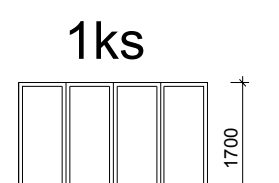

OKNO Č. 2
kastové, dřevěné

KLEMPÍŘSKÉ OPLECHOVÁNÍ OKEN

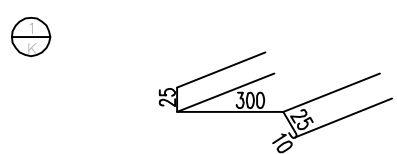

TITANZINEK
BARVA-TMAVÉ ŠEDÁ - DLE STÁVAJÍCÍHO
31,0 BM


5NP+PODKROVÍ
Celkem 24ks (20x okno, 4x dveře)

VEDOUcí PROJEKTANT	ING. ALEŠ DRLY	Ing. ALEŠ DRLY
OPR. PRŮJ. ČÁSTI		projednáno Soudem st. v Brně
VYPRACOVATEL	ING. ALEŠ DRLY	Ladislav Růž, 026 01 020 tel.34924002 0260 05 700 laryslav@redirekt.cz 44, 613 00 900
SPECIALIZACE		BRNO, 11/2015
INVESTOR	Stavby pro město Brno MIB Odbor investiční a správy bytových domů Domovská ul. 2, 601 61 Brno	ŽAK Č. 03.2/2014 STAVBA DPS BRNO, 11/2015
STAVBA	BYTOVÝ DŮM MASARYKOVA 6, BRNO OBNOVA OKEN A DVEŘÍ	FORMAT MÝSL ZÁČ.
OBRAZ		MSKNO - Č. VÝKRESU

5NP, PODKROVÍ - NAVRHOVANÝ STAV

1:100 D.1.1.17

5.NP / BYT Č.11 (M)
- PŮDORYS

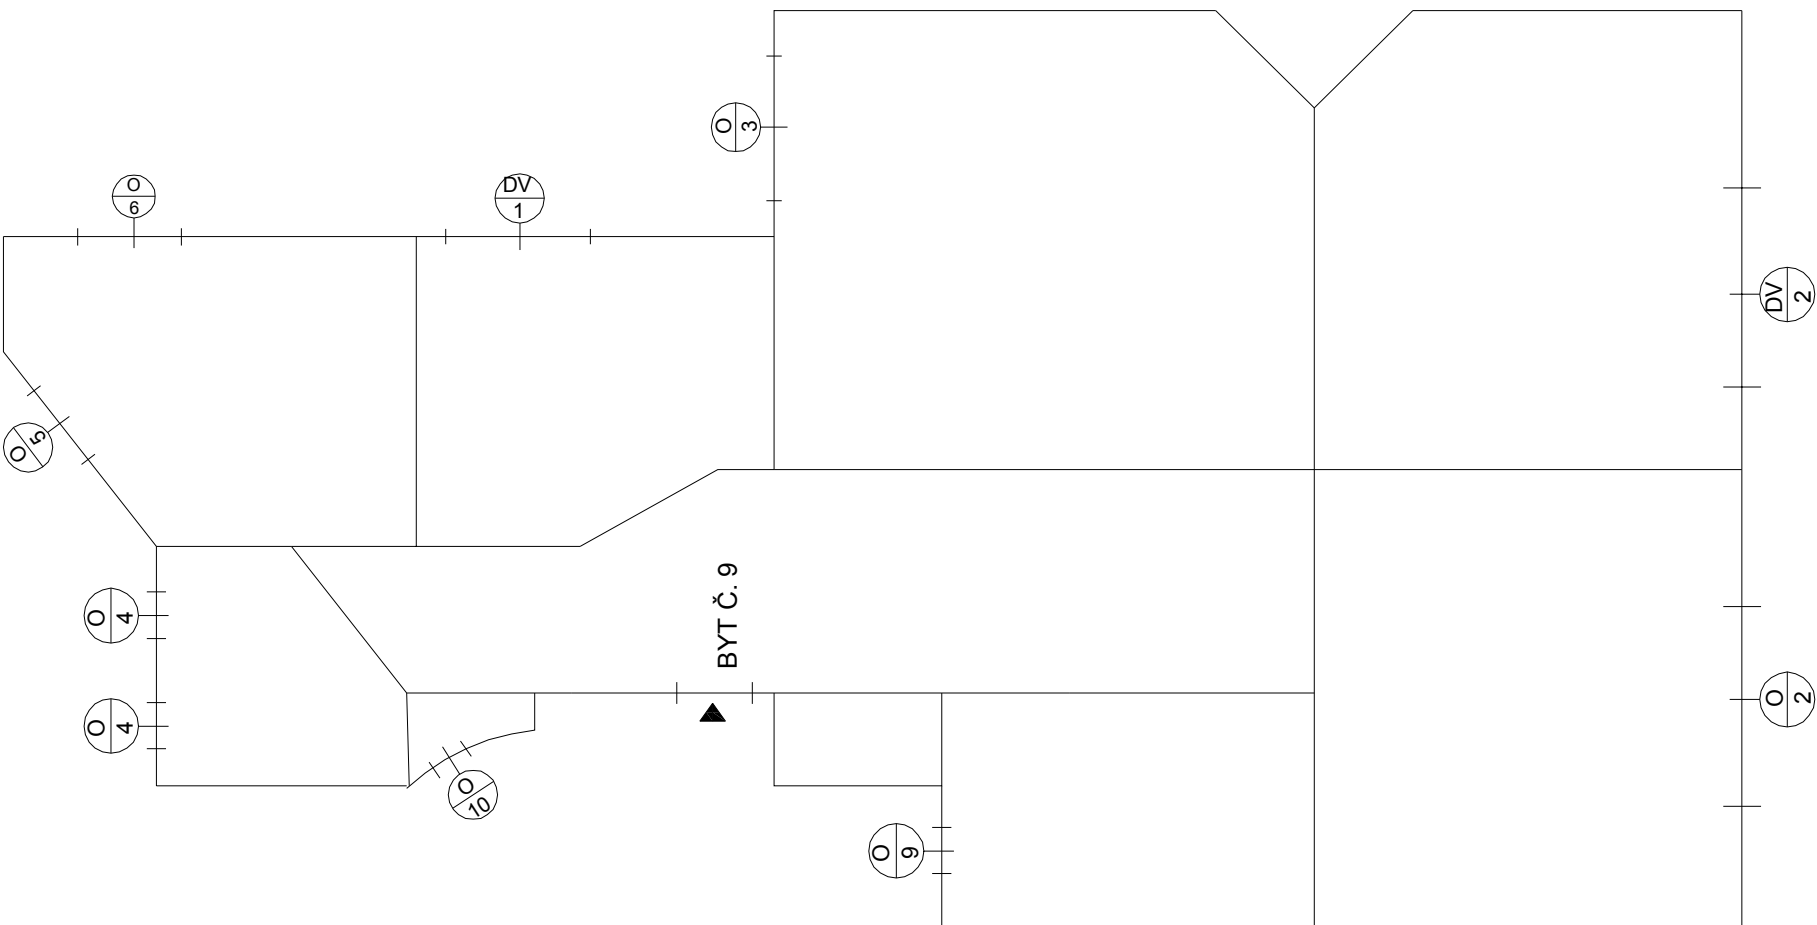

Masarykova ul.

