


ULICE ORLÍ

SILNICE

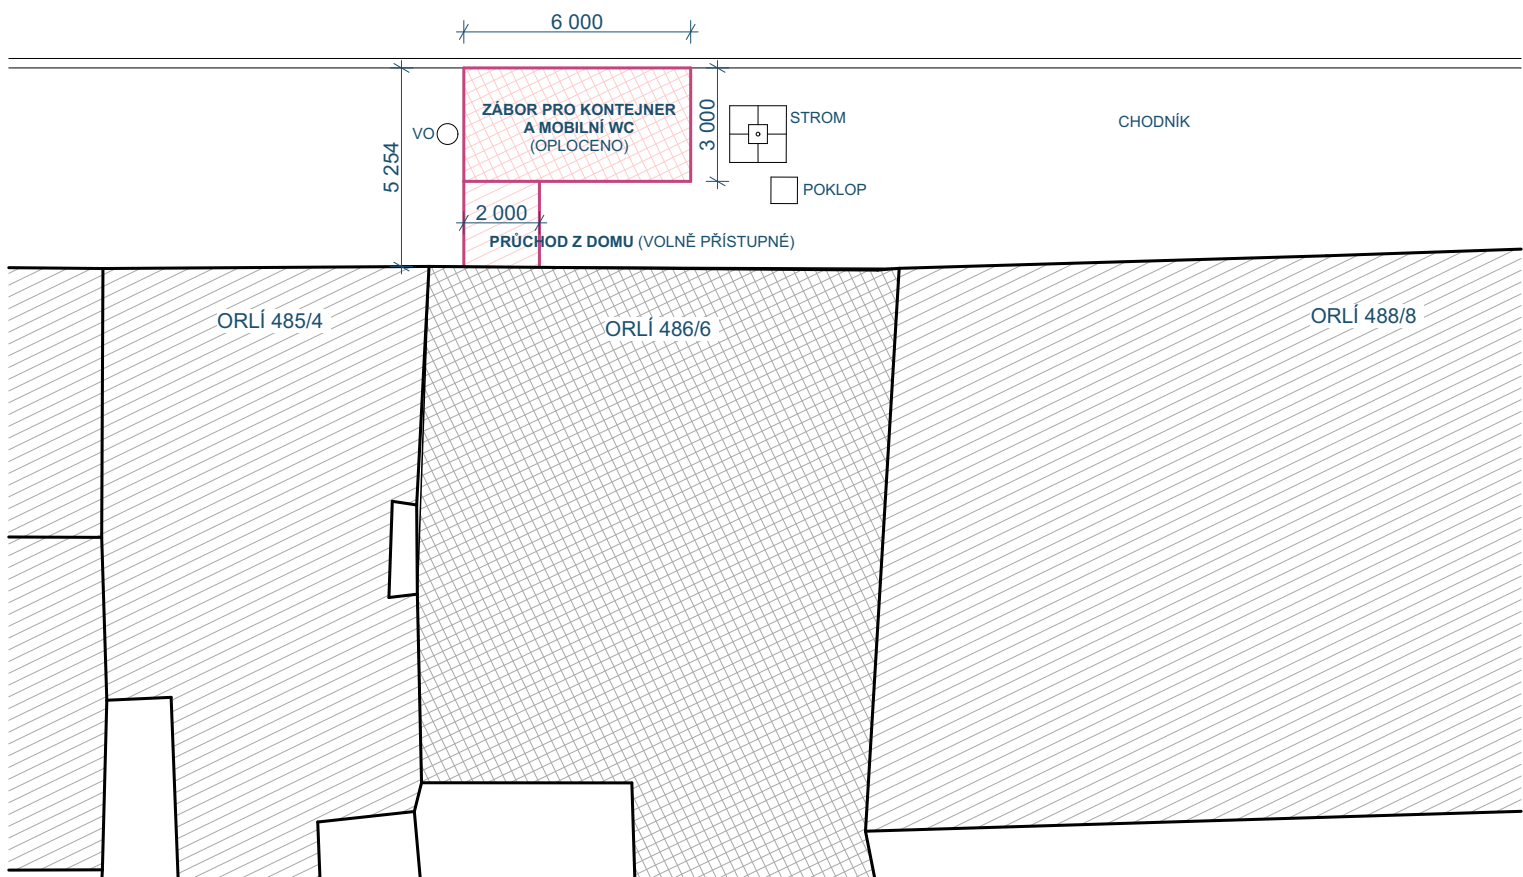

Orlí 6 - oprava havarijního stavu části kanalizace

Orlí 486/6
Brno
602 00

Klient

Statutární město Brno MČ Brno-střed

Statutární město Brno MČ Brno-střed

Zodpovědný projektant

Vypracoval

Datum

Zábor

Ivo Hroš

25.08.2023

1:200

01