



1 PP

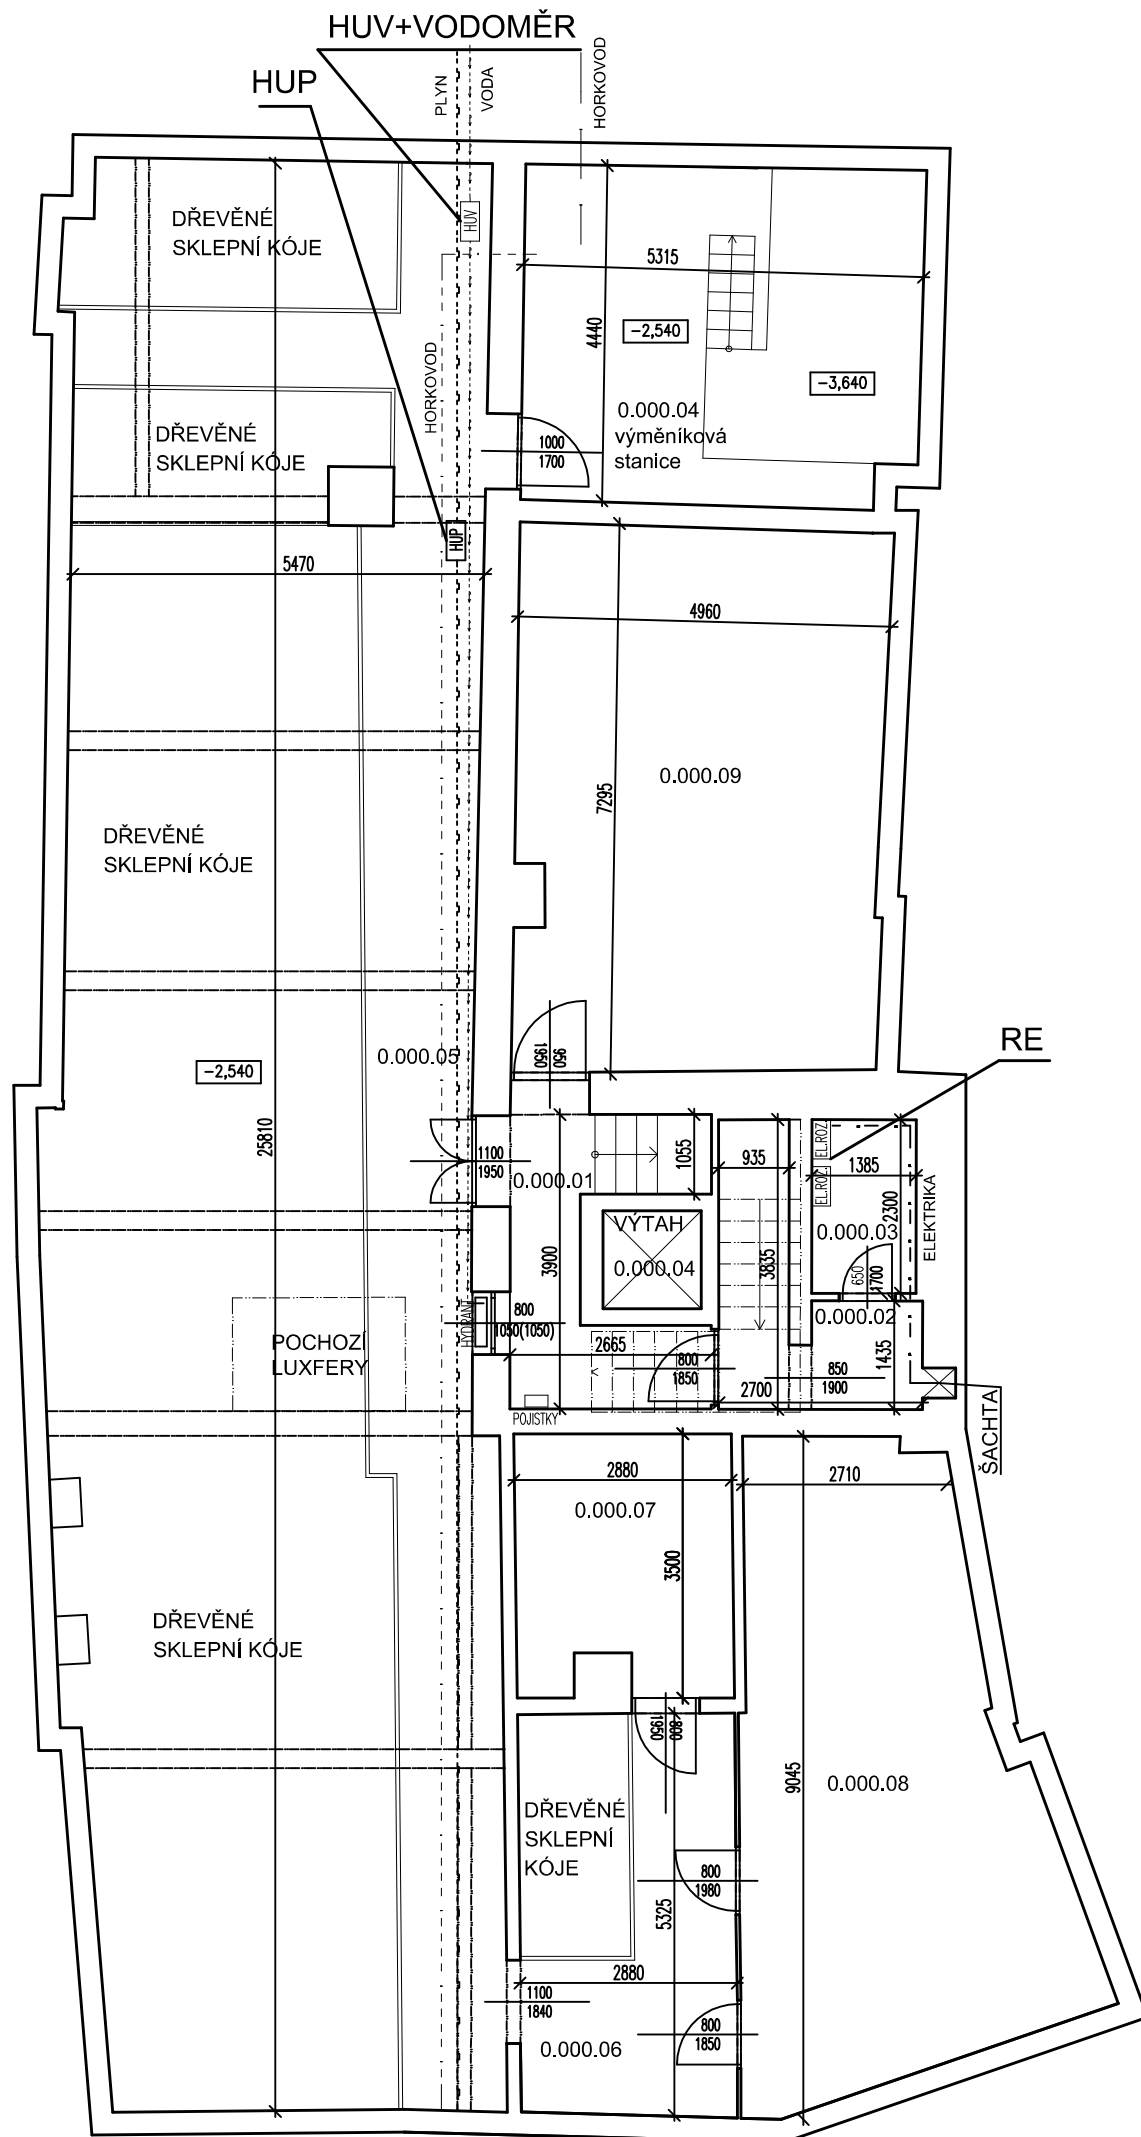

PROSTOR	OZN.	NÁZEV	PLOCHA [m <sup>2</sup> ]	SV [m]	PODLAHA	TOPENÍ	POZNÁMKY
SPOLEČNÝ	0.000.01	SCHODIŠTĚ	12,5	3,15	BET. PODL.	—	0,00
	0.000.02	SKLAD	2,4	1,90	BET. PODL.	—	0,00
	0.000.03	SKLAD	3,2	2,95	BET. PODL.	—	0,00
	0.000.04	VÝTAH	1,7	3,15	BET. PODL.	—	0,00
TEPLÁRNY	0.000.04	VÝMĚNÍK	23,4	2,88	BET. PODL.	—	
SPOLEČNÝ	0.000.05	SKLEP	144,5	2,90	BET. PODL.	—	
	0.000.06	SKLEP	12,3	2,90	BET. PODL.	—	PROPADENÁ PODLAHA
	0.000.07	SKLAD	9,8	2,90	BET. PODL.	—	
	0.000.08	SKLEP	31,4	2,90	BET. PODL.	—	
	0.000.09	SKLEP	34,7	2,88	BET. PODL.		
CELKOVÁ VÝMĚRA			275,9				

0,000 = PODLAHA V 1.NP

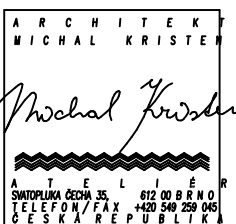

ZHOTOVITEL:  
 GENERÁLNÍ PROJEKTANT:  
 ZODPOVĚDNÝ PROJEKTANT:  
 KONTROLOVAL:  
 VYPRACOVAL:  
 INVESTOR:

ATELIÉR, SVATOPLUKA ČECHA 35, 612 00 BRNO  
ING. ARCH. MICHAL KRISTEN  
ING. MARTIN RYCHTECKÝ  
ING. MARTIN RYCHTECKÝ  
BC. HANA PŠIKALOVÁ, BC. ELIŠKA BRADÁČOVÁ  
STATUTÁRNÍ MĚSTO BRNO

BYTOVÝ DŮM (186)  
ORLÍ 486/6 BRNO, 602 00

STUPEŇ PROJEKTU:  
ZAKÁZKOVÉ ČÍSLO:  
DATUM:

PASPORTIZACE  
M17\_418  
2/2019

PUDORYS 1.PP

## STAVEBNÍ ČÁST

MĚŘÍTKO:  
ČÍSLO VÝKRESU:

M 1:100  
D-01