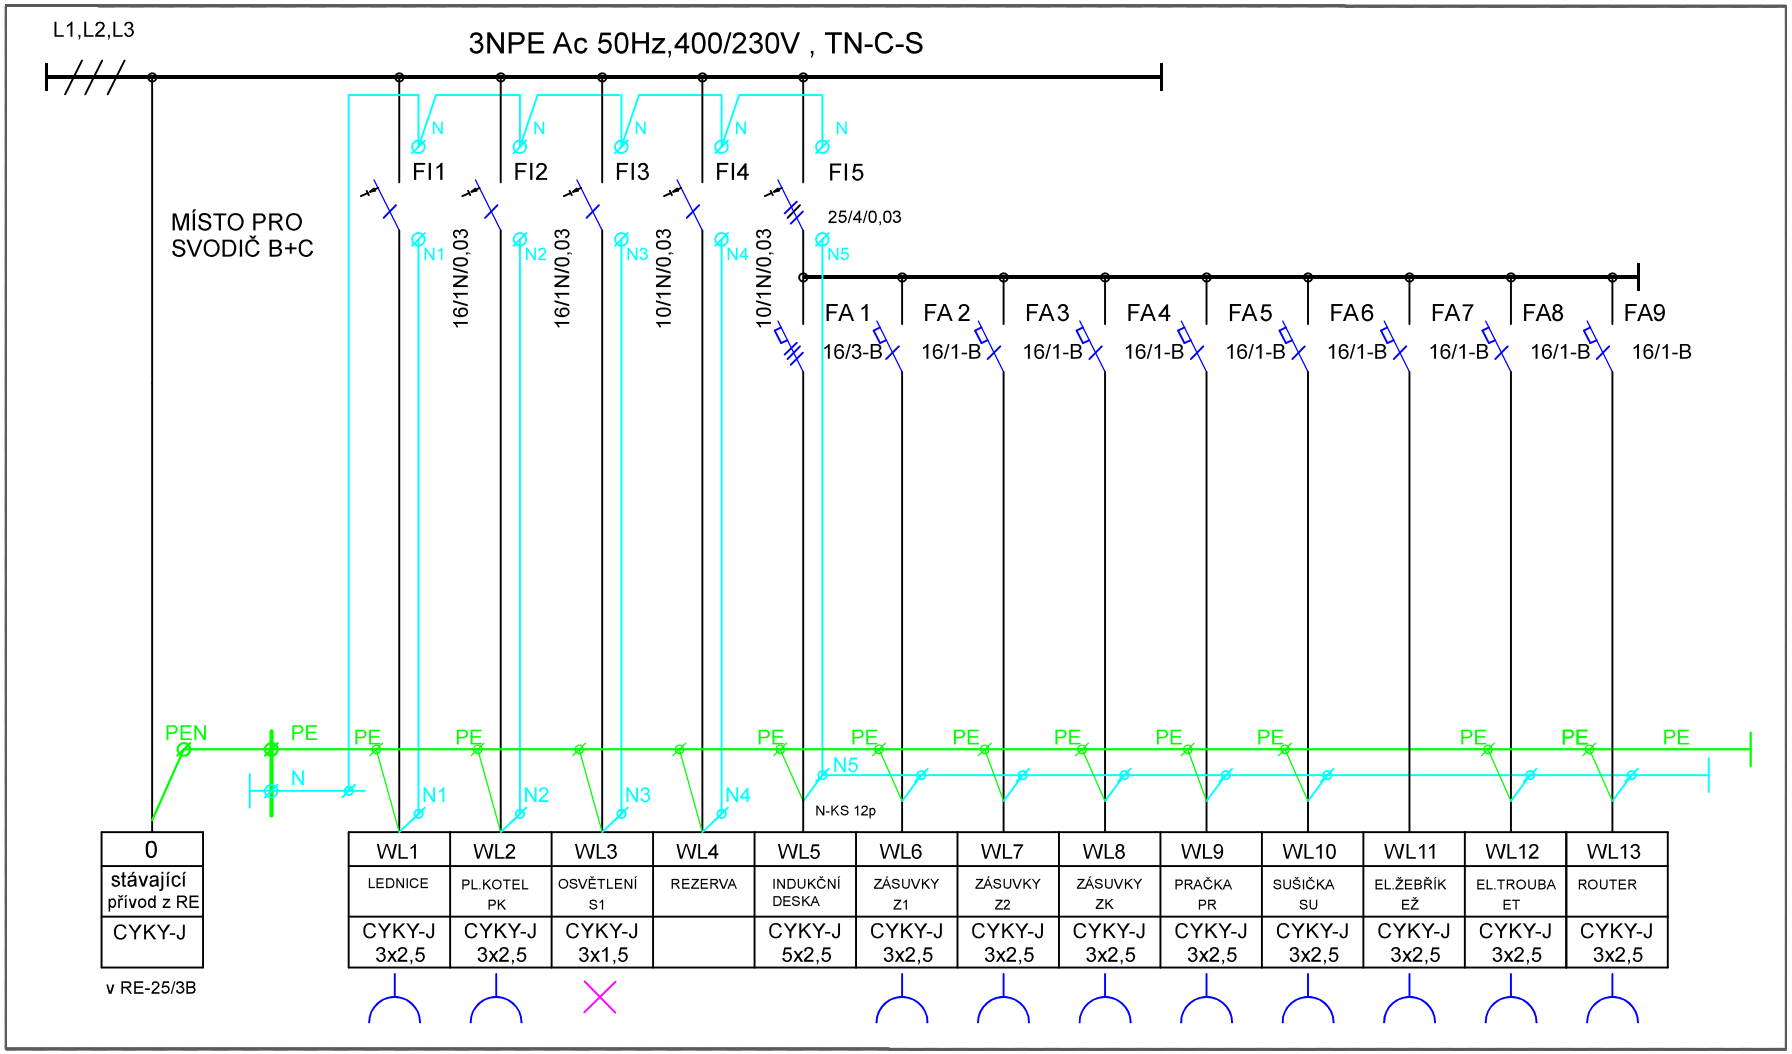

č.autorizace: AE 606/2023

Rozvodná soustava : 3NPE Ac 50Hz 400/230V / TN - C - S
Ochrana před úrazem elektrickým proudem : dle ČSN 33 2000 - 4 - 41

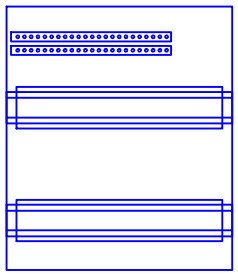

Provedení : na povrch 36 modulů

Přívod : shora Vývody : nahoru

Rozměr: š.303 x v. 406 x hl.100

Krytí :IP 30 / 20

GENERÁLNÍ PROJEKTANT	ZODPOVĚDNÝ PROJEKTANT	VYPRACOVALA
	Eliška Hezinová	Eliška Hezinová

Eliška Hezinová
Spálov 72, 742 37 Spálov
IČO: 60333634 tel.: 732 580 137
e - mail : liska.hezinova@seznam.cz

INVESTOR: STATUTÁRNÍ MĚSTO BRNO, MĚSTSKÁ ČÁST BRNO - STŘED
DOMINIKÁNSKÁ 2, 601 69 BRNO

AKCE: MILADY HORÁKOVÉ 1920/1a - oprava jednotky č.14
MILADY HORÁKOVÉ 1920/1a, BRNO, par.č. 3625, k.ú. Černá Pole

DATUM	02/2023
STUPEŇ	DSP
FORMÁT	A4
MĚŘÍTKO:	Č.VÝKRESU E2

OBSAH:
D.1.4.3 - ROZVODNICE RB1