
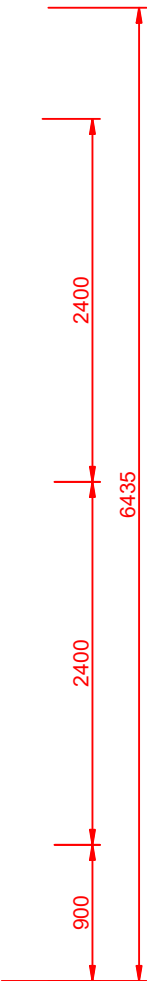



LEGENDA SYMBOLŮ:

- ROZVADĚČ
- VZESTUPNÉ VEDENÍ
- SESTUPNÉ VEDENÍ
- MÍSTNOSTI S OCHRANNÝM POSPOJOVÁNÍM
- VYPÍNAČ Č.1
- PŘEPÍNAČ Č.5
- PŘEPÍNAČ Č.6
- PŘEPÍNAČ Č.6+6
- TLAČÍTKO
- SVĚTIDLO STROPNÍ
- ZÁSUVKA 230V JEDNODUCHÁ
- ZÁSUVKA 230V S PŘEP. OCHRANOU
- ZÁSUVKA 230V DVOJITÁ
- ZÁSUVKA 1x RJ45
- ZÁSUVKA 2x RJ45

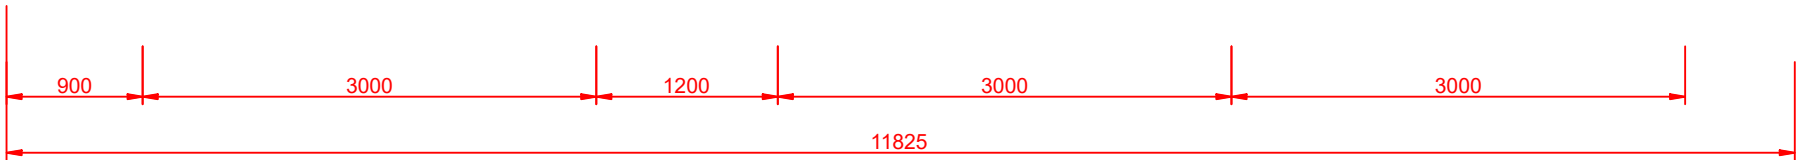

PROJEKTANT:		Ing. Radek MIČÁNEK	PROJEKTANT: Ing. RADEK MIČÁNEK Neumannova 54 625 00 BRNO CZECH REPUBLIC TEL +420 602 577 885 e-mail:radek@acmont.cz	GENERALNÍ PROJEKTANT:		AC mont s.r.o  Neumannova 54 602 00 Brno IČO: 269 20 301 DIČ: CZ 269 20 301	VÝTISK ČÍSLO:
KONTROLOVAL:							
HIP:	Ing. Vojtěch LIPOVSKÝ						
INVESTOR:		Základní škola Brno, Bakalovo nábreží 8, Brno 639 00					
MÍSTO STAVBY:			Základní škola Brno, Bakalovo nábreží 8, Brno 639 00	ZAKAZKA ČÍSLO:			
STAVBA Vybudování odborné učebny pro výuku informatiky				STUPEŇ PROJEKTU:		DPS	
				ZAK. ČÍSLO :			
OBJEKT UČEBNA INFORMATIKY				DATUM:		z6ř1 2023	
				FORMÁT:		A3	
NÁZEV VÝKRESU SVĚTELNÉ OBVODY				MĚŘÍTKO : 1:50		Č.VÝKRESU:	D1.4a.03