


2NP

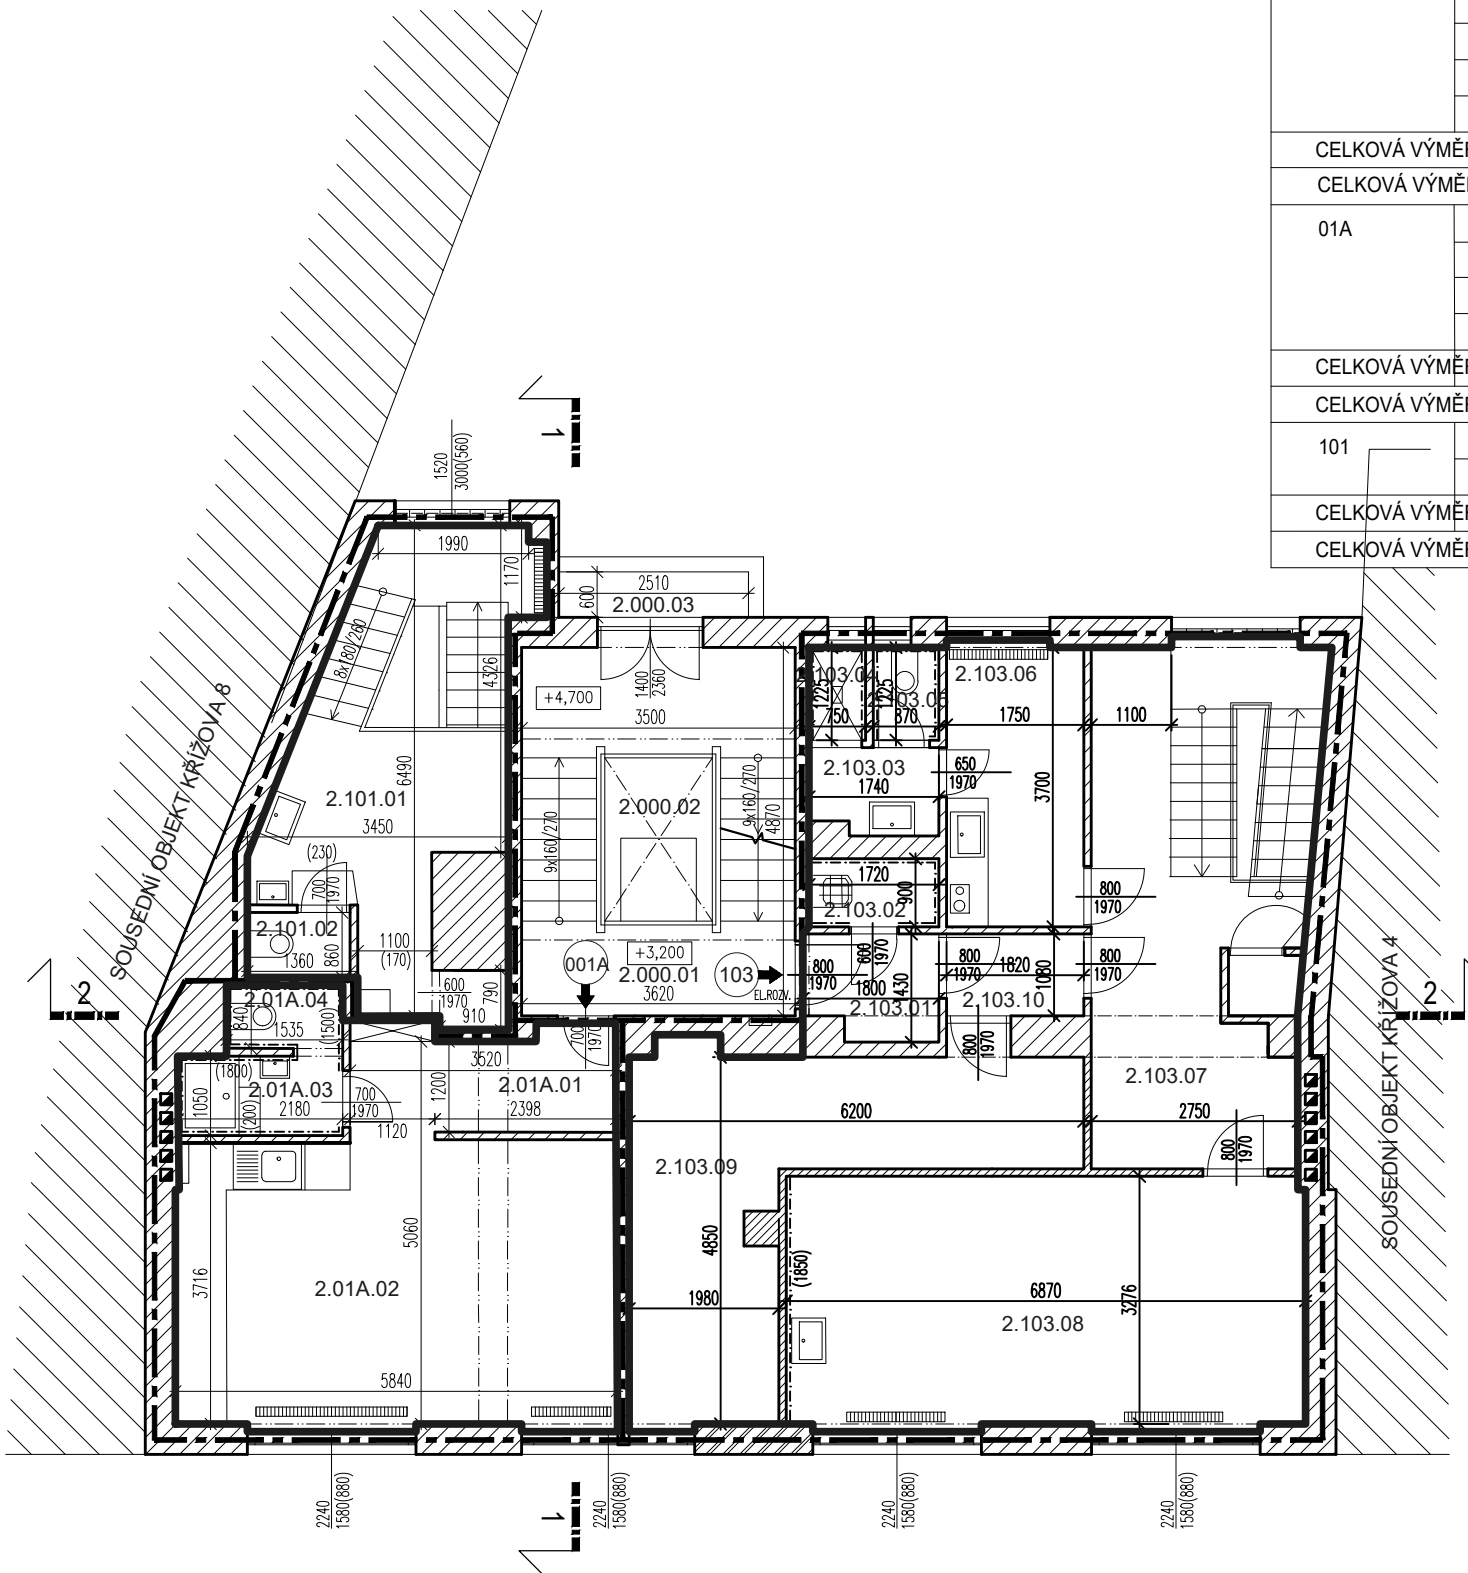

PROSTOR	OZN.	NÁZEV	PLOCHA m <sup>2</sup>	S.V.MÍSTNOSTI m	PODLAHA	TOPENÍ	POZNÁMKA
SPOLEČNÝ	2.000.01	SCHODIŠTĚ	14,8	2,70	TERACO		
	2.000.02	VÝTAH	3,4				
	2.000.03	BALKON	1,7		DLAŽBA		
CELKOVÁ VÝMĚRA			19,9				
103	2.103.01	ZÁDVEŘÍ	2,5	2,76	PVC		
	2.103.02	ÚKLID	1,5	2,76	PVC		
	2.103.03	HYGIENICKÝ KOUT	2,1	2,76	PVC		
	2.103.04	SPRCHA	0,9	2,76	DLAŽBA		
	2.103.05	WC	1,1	2,76	DLAŽBA		
	2.103.06	ŠATNA (KUCH. KOUT)	6,9	2,76	PVC	RADIÁTOR	
	2.103.07	VNITŘNÍ SCHOD.	20,0	2,76	TERACO		
	2.103.08	MÍSTNOST 1 (2NP)	22,9	2,76	PVC	RADIÁTOR	
	2.103.09	MÍSTNOST 2 (2NP)	16,1	2,76	PVC		
	2.103.10	CHODBA	2,1	2,76	PVC		
CELKOVÁ VÝMĚRA			76,1				
CELKOVÁ VÝMĚRA DLE VYHLÁŠKY			80,7				
01A	2.01A.01	CHODBA	5,0	2,11	DLAŽBA		
	2.01A.02	POKOJ	22,2	2,73	DLAŽBA	RADIÁTOR	
	2.01A.03	KOUPELNA	2,3	2,17	DLAŽBA		
	2.01A.04	WC	1,4	2,48	DLAŽBA		
CELKOVÁ VÝMĚRA			30,9				
CELKOVÁ VÝMĚRA DLE VYHLÁŠKY			31,4				
101	2.101.01	CHODBA	15,7	2,17	PVC	RADIÁTOR	
	2.101.02	WC	1,2	2,17	PVC		
CELKOVÁ VÝMĚRA			16,9				
CELKOVÁ VÝMĚRA DLE VYHLÁŠKY			18,6				

±0,000 = PODLAHA V 1.NP – NÁVRH



ZHOTOVITEL:  
GENERALNÍ PROJEKTANT:  
ZODPOVĚDNÝ PROJEKTANT:  
KONTROLOVAL:  
VYPRACOVAL:  
INVESTOR:

ATELIÉR, SVATOPLUKA ČECHA 35, 612 00 BRNO  
ING. ARCH. MICHAL KRISTEN  
ING. MARTIN RYCHTECKÝ  
ING. MARTIN RYCHTECKÝ  
MARTA VALÍČKOVÁ, DENISA JALŮVKOVÁ  
STATUTÁRNÍ MĚSTO BRNO

BYTOVÝ DUM (140)  
KŘÍŽOVÁ 56/6, BRNO–STŘED, 603 00

STUPEŇ PROJEKTU:  
ZAKÁZKOVÉ ČÍSLO:  
DATUM:

PASPORTIZACE  
M17\_418  
10/2018

PŮDORYS 2.NP

STAVEBNÍ ČÁST

MĚŘÍTKO:  
ČÍSLO VÝKRESU:

M 1:100  
D-03