



LEGENDA MÍSTNOSTÍ

PROSTOR	Č.M.	ÚČEL MÍSTNOSTI	PLOCHA	PODLAHA	TOPENÍ
SPOLEČNÝ	3.000.01	PODKROVÍ	209,1	KAMENNÁ DLAŽBA	
	3.000.02	PŘÍSTAVEK	21,0	KAMENNÁ DLAŽBA	
CELKOVÁ VÝMĚRA			230,1		

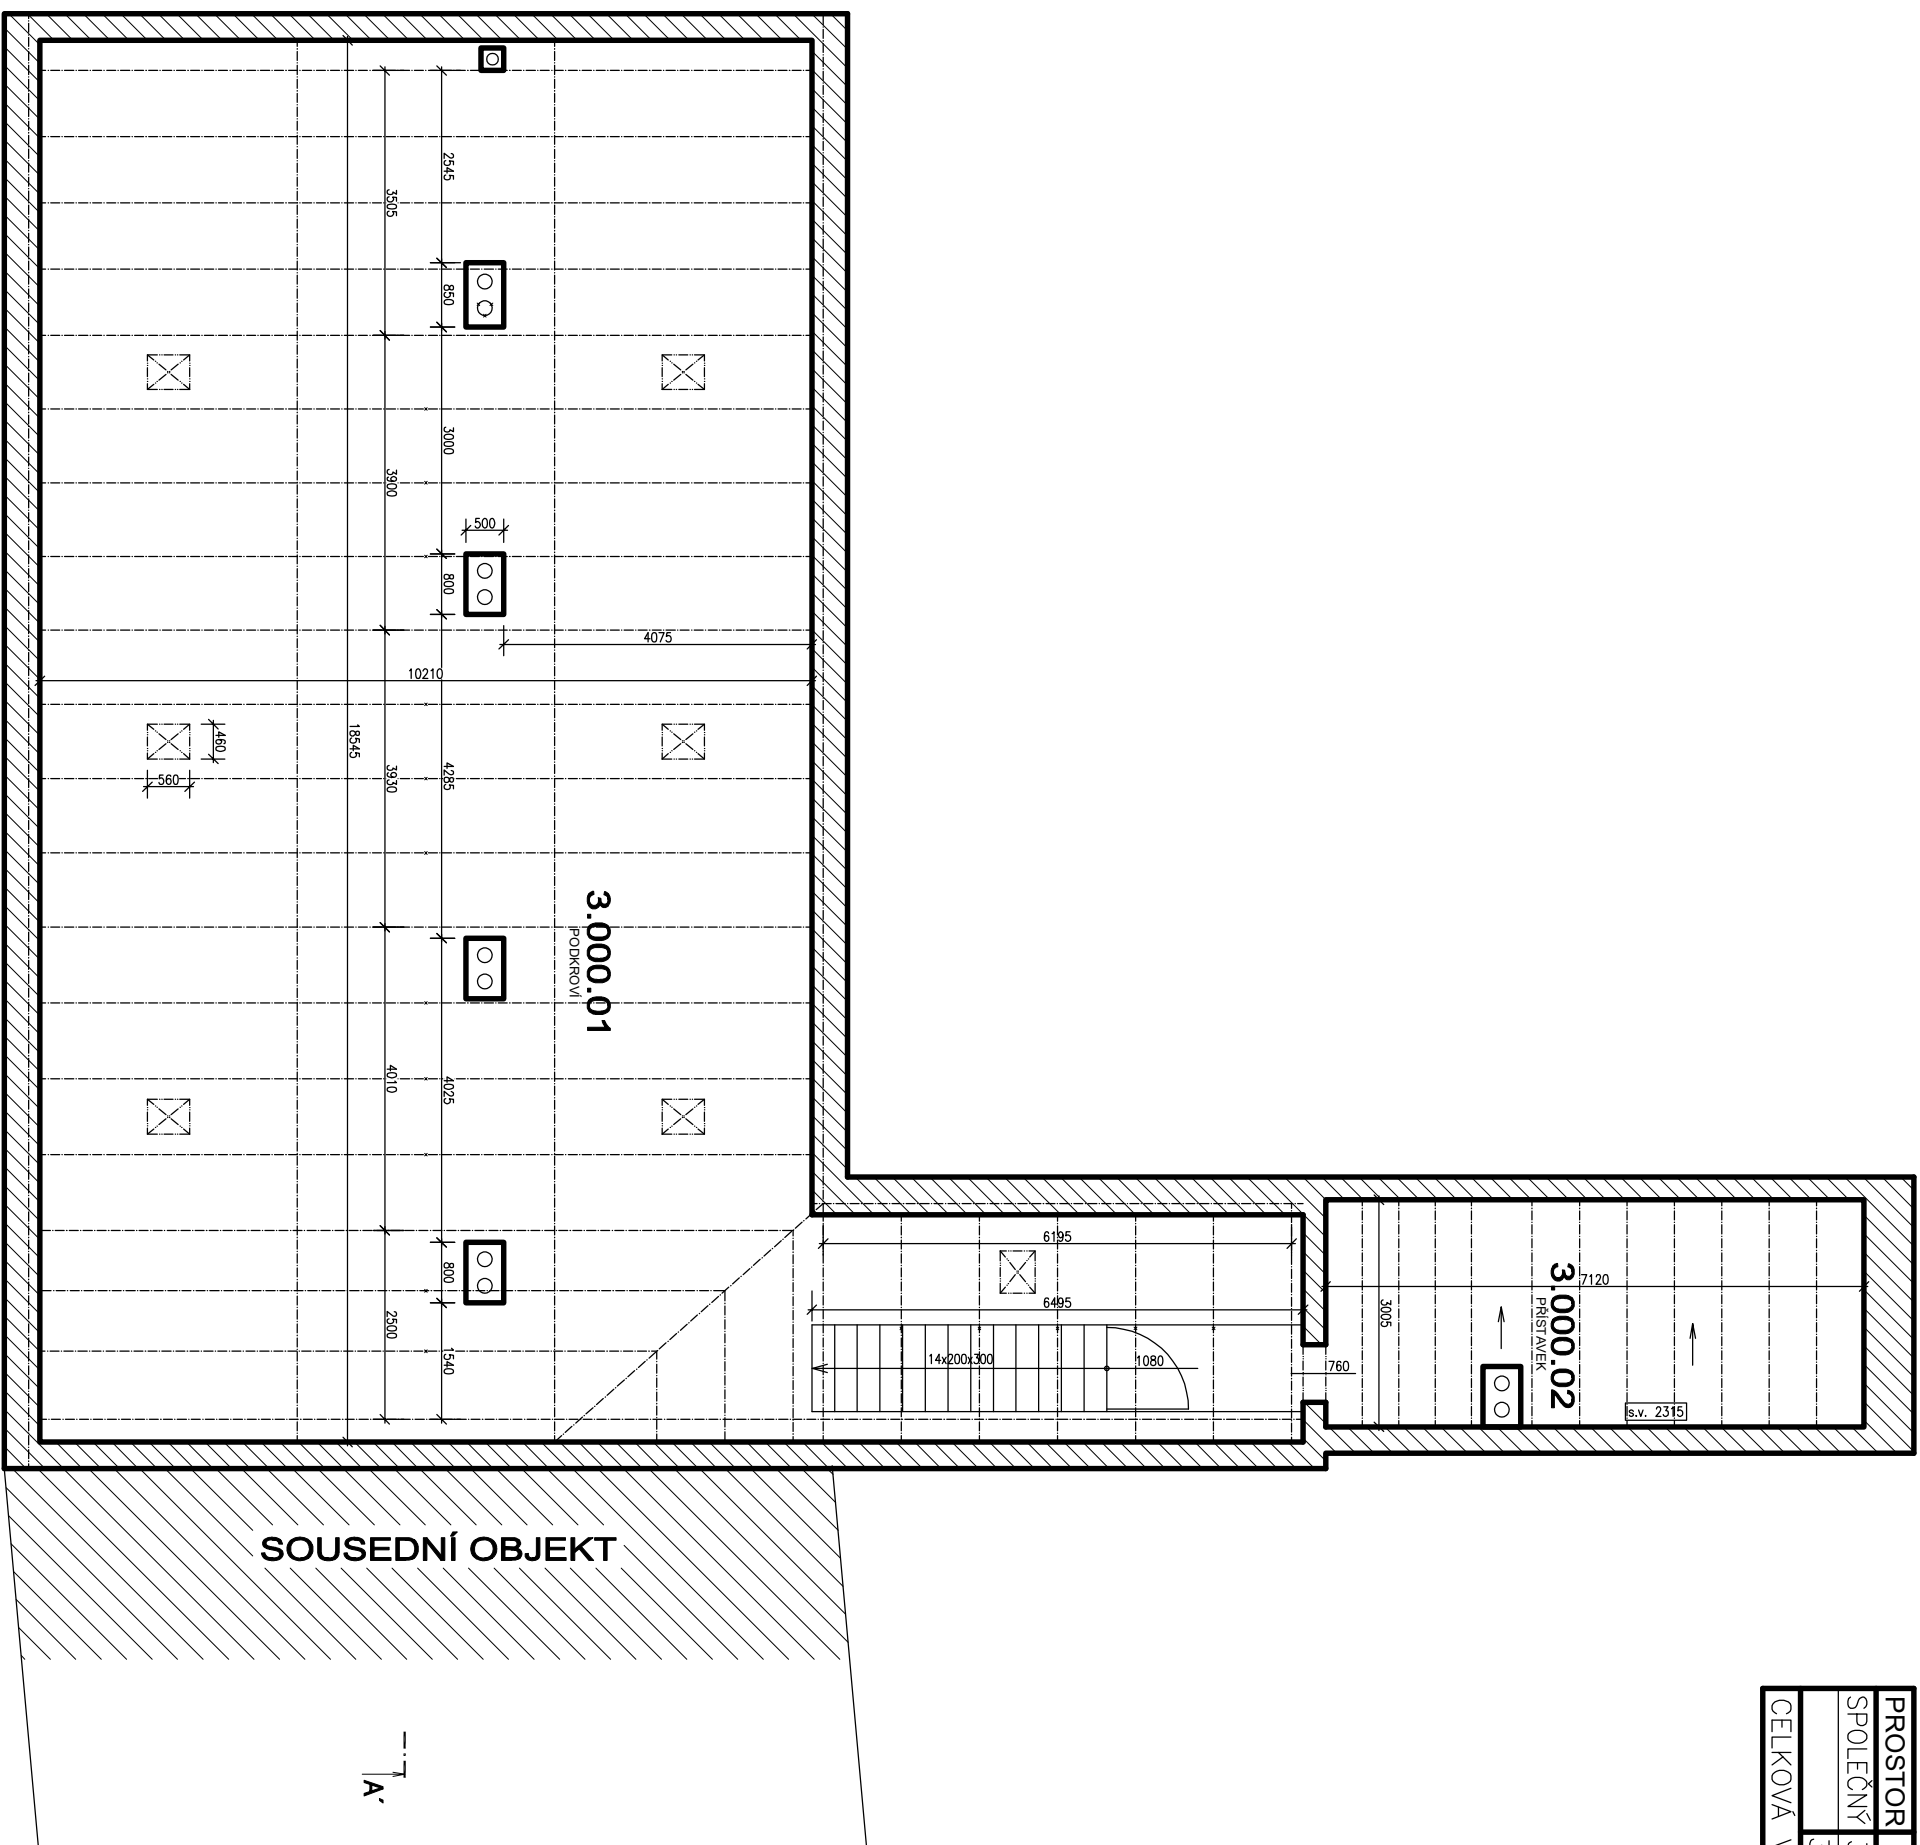

±0,000 = PODLAHA V 1.NP – NÁVRH

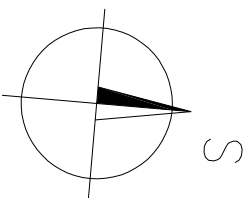

ARCHITEKT
MICHAL KRISTEN

Michael Kristen

TEL. 672 00 870
FAX +420 595 295 065
STAVEBNÍ ÚSTŘEDÍ
A. T. E. L. I. E. R.
ČESKÁ REPUBLIKA

ZHOTOVITEL:
 GENERÁLNÍ PROJEKTANT:
 ZODPOVĚDNÝ PROJEKTANT:
 KONTROLOVAL:
 VYPRACOVAL:
 INVESTOR:

ATELIER, SVATOPLUKA ČECHA 35, 612 00 BRNO
ING. AROH. MICHAL KRISTEN
ING. MARTIN RYCHTECKÝ
ING. MARTIN RYCHTECKÝ
JAKUB MICHALK
STATUÁRNÍ MĚSTO BRNO

BYTOVÝ DŮM
VINOHRADY 28, 602 00 BRNO

STUPĚŇ PROJEKTU:
ZAKÁZKOVÉ ČÍSLO:
DATUM:

PASPORTIZACE
M17_418
12/2018

PUDORYS PUDY

STAVEBNÍ ČÁST

MĚŘÍTKO:
ČÍSLO VÝKRESU:

M 1:100
D-03