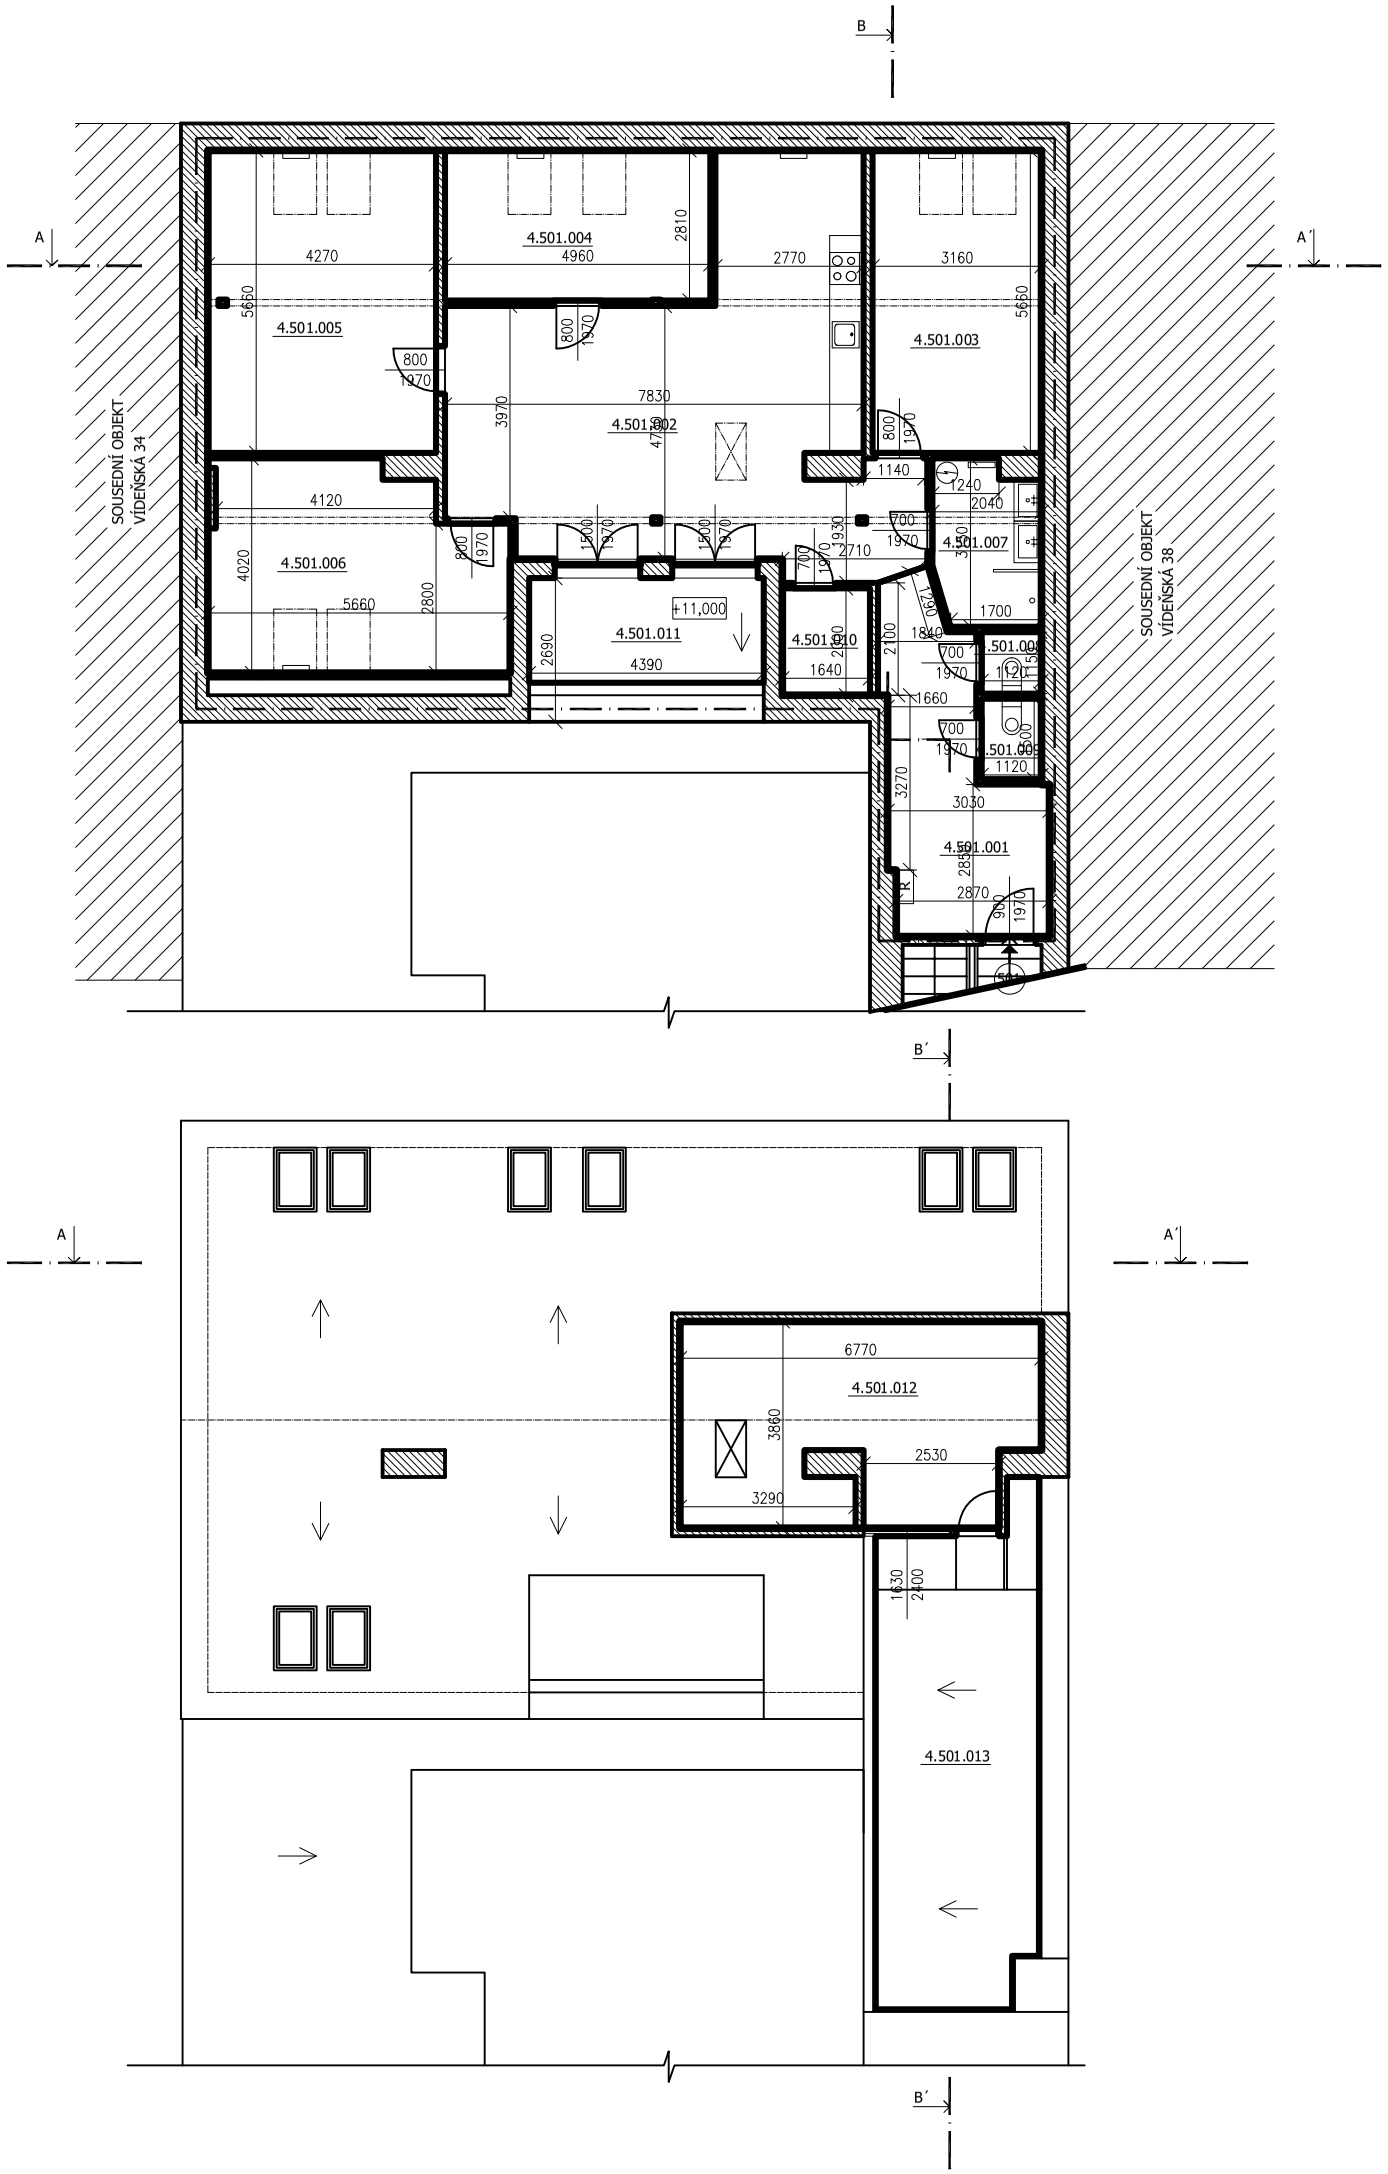

LEGENDA MÍSTNOSTÍ:

PROSTOR	OZN.	NÁZEV MÍSTNOSTI	PLOCHA [m²]	PODLAHA	TOPENÍ	POZNÁMKA
SPOLEČNÝ	4.000.001	_	_	_	_	_
	CELKOVÁ VÝMĚRA		_			
BYT 501	4.501.001	CHODBA	14,8	KERAMICKÁ DLAŽBA	_	_
	4.501.002	OBYTNÝ PROSTOR A KUCHYŇ	47,5	DŘ. PARK. A KERAM. DLAŽ.	ETÁŽ. OTOP. TĚLESO	KERAMICKÝ OBKLAD
	4.501.003	POKOJ	17,9	DŘEVĚNÉ PARKETY	ETÁŽ. OTOP. TĚLESO	_
	4.501.004	POKOJ	13,9	DŘEVĚNÉ PARKETY	ETÁŽ. OTOP. TĚLESO	_
	4.501.005	POKOJ	24,1	DŘEVĚNÉ PARKETY	ETÁŽ. OTOP. TĚLESO	_
	4.501.006	POKOJ	20,5	DŘEVĚNÉ PARKETY	ETÁŽ. OTOP. TĚLESO	_
	4.501.007	KOUPELNA	5,9	KERAMICKÁ DLAŽBA	ETÁŽ. OTOP. TĚLESO	KERAMICKÝ OBKLAD
	4.501.008	WC	1,3	KERAMICKÁ DLAŽBA	_	KERAMICKÝ OBKLAD
	4.501.009	WC	1,7	KERAMICKÁ DLAŽBA	_	KERAMICKÝ OBKLAD
	4.501.010	KOMORA	3,3	KERAMICKÁ DLAŽBA	_	_
	4.501.011	TERASA	9,4	KERAMICKÁ DLAŽBA	_	_
	4.501.012	PŮDA	24,3	PRKENNÁ PODLAHA	_	_
	4.501.013	STŘEŠNÍ TERASA	27,3	KERAMICKÁ DLAŽBA	_	_
	CELKOVÁ VÝMĚRA		211,9			
	CELKOVÁ VÝMĚRA DLE VYHLÁŠKY		182,3			

WAW — PLYNOVÉ TOPNÉ TĚLESO
ETÁŽOVÉ – OTOPNÉ TĚLESO
H — HYDRANT
UP — UZÁVĚR PLYNU
EL.R. — EL. ROZVADĚČ
P — PLYNOMĚR
VODA
HW — HORKOVOD
PLYN
ELEKTŘINA

±0,000 = PODLAHA V 1.NP – NÁVRH

ARCHITEKT MICHAL KRISTEN
ATELIÉR SVATOPLUKA ČECHA 35, 612 00 BRNO
TELEFON/FAX +420 549 256 046
ČESKÁ REPUBLIKA

ZHOTOVITEL: ATELIÉR, SVATOPLUKA ČECHA 35, 612 00 BRNO
GENERÁLNÍ PROJEKTANT: ING. ARCH. MICHAL KRISTEN
ZODPOVĚDNÝ PROJEKTANT: ING. MARTIN RYCHTECKÝ
KONTROLOVAL: ING.MARTIN RYCHTECKÝ
VYPRACOVAL: ING.MICHAL DONĚK Ph.D, BC.JAROSLAV LUKEŠ
INVESTOR: STATUTÁRNÍ MĚSTO BRNO

BYTOVÝ DUM (286)
VÍDEŇSKÁ249/36, BRNO, 639 00

STUPEŇ PROJEKTU: PASPORTIZACE
ZAKÁZKOVÉ ČÍSLO:
DATUM: 01/2018

PŮDORYS 4.NP — STAVEBNÍ ČÁST

MĚŘÍTKO: M 1:100
ČÍSLO VÝKRESU: D–05