


3NP

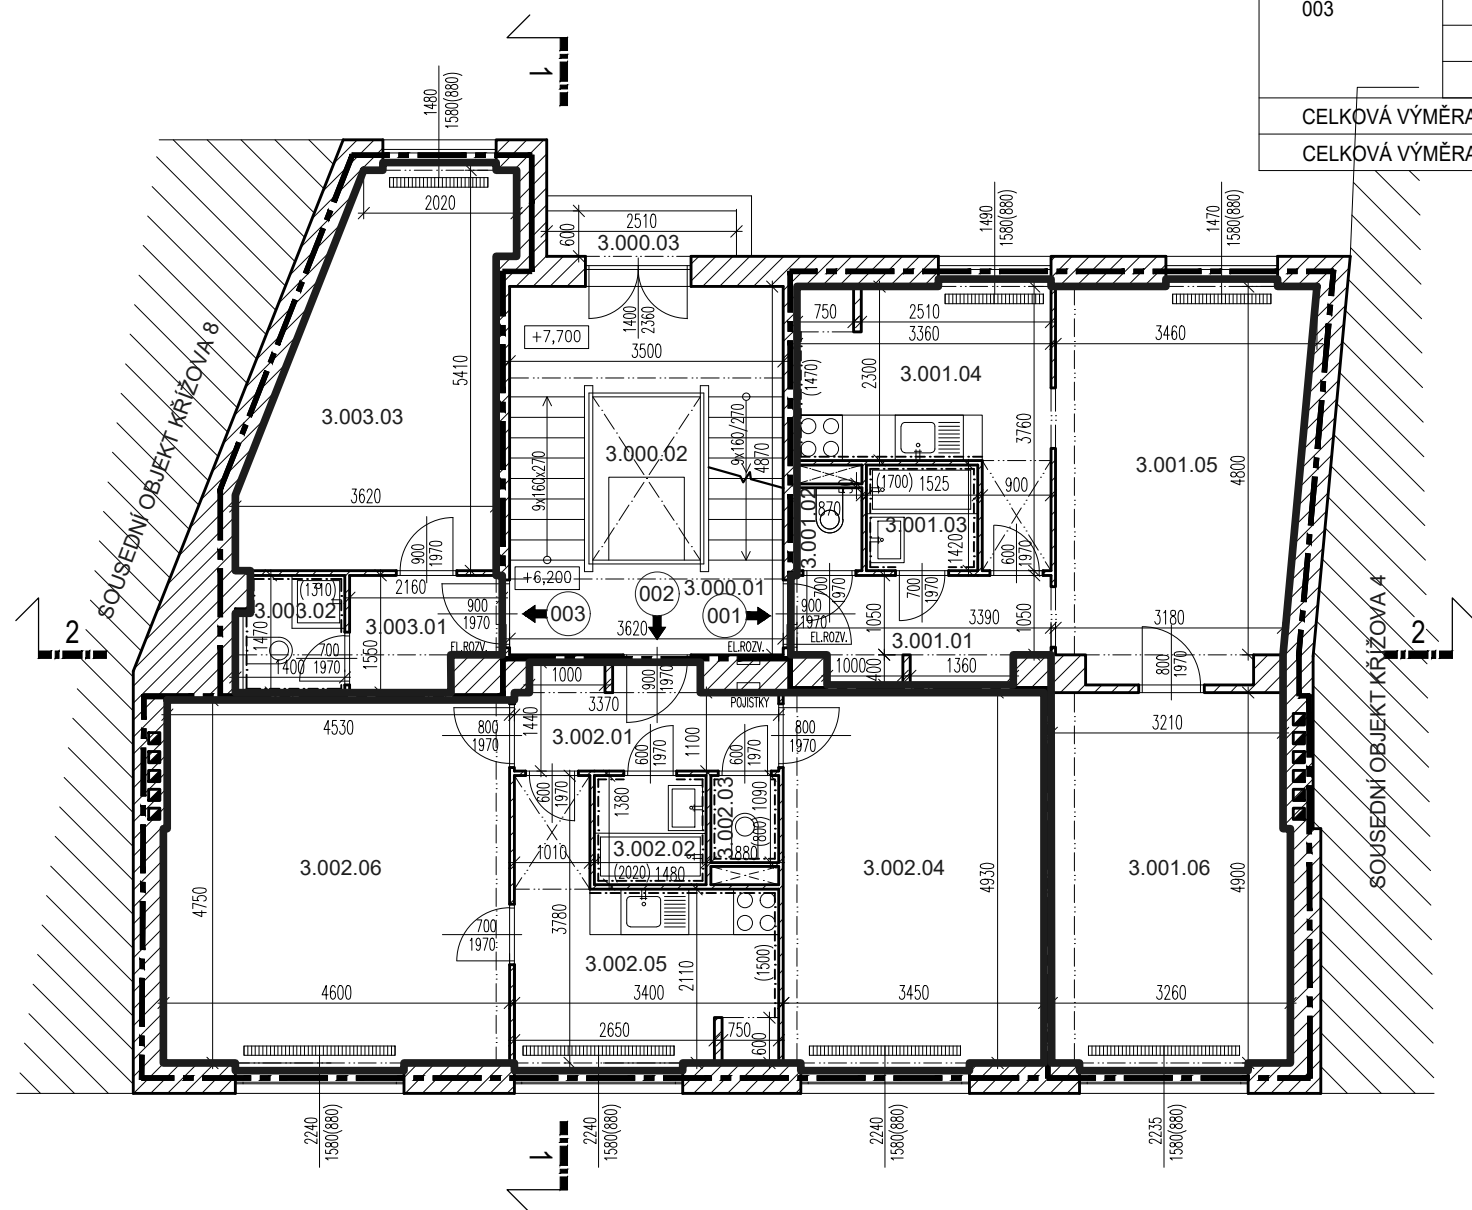

PROSTOR	OZN.	NÁZEV	PLOCHA m ²	S.V.MÍSTNOSTI m	PODLAHA	TOPENÍ	POZNÁMKA
SPOLEČNÝ	3.000.01	SCHODIŠTĚ	14,8	2,70	TERACO		
	3.000.02	VÝTAH	3,5		TERACO		
	3.000.03	BALKON	1,7		DLAŽBA		
CELKOVÁ VÝMĚRA			20,0				
001	3.001.01	PŘEDSÍŇ	4,7	2,77	KOBEREC		
	3.001.02	WC	0,9	2,77	CEMENT.POTĚR		
	3.001.03	KOUPELNA	2,1	2,77	CEMENT.POTĚR		
	3.001.04	KUCHYŇ	9,2	2,77	KOBEREC	RADIÁTOR	
	3.001.05	POKOJ	16,8	2,76	KOBEREC	RADIÁTOR	
	3.001.06	POKOJ	15,6	2,76	KOBEREC	RADIÁTOR	
CELKOVÁ VÝMĚRA			49,3				
CELKOVÁ VÝMĚRA DLE VYHLÁŠKY			50,9				
002	3.002.01	PŘEDSÍŇ	4,7	2,72	PVC		
	3.002.02	KOUPELNA	2,1	2,70	DLAŽBA		
	3.002.03	WC	1,0	2,70	DLAŽBA		
	3.002.04	POKOJ	17,1	2,74	PARKETY	RADIÁTOR	
	3.002.05	KUCHYŇ	9,7	2,73	PVC	RADIÁTOR	
	3.002.06	POKOJ	22,2	2,72	KOBEREC	RADIÁTOR	
CELKOVÁ VÝMĚRA			56,8				
CELKOVÁ VÝMĚRA DLE VYHLÁŠKY			57,9				
003	3.003.01	PŘEDSÍŇ	2,8	2,75	PVC		
	3.003.02	KOUPELNA+WC	2,2	2,75	DLAŽBA		
	3.003.03	POKOJ	15,1	2,75	PARKETY	RADIÁTOR	
CELKOVÁ VÝMĚRA			20,1				
CELKOVÁ VÝMĚRA DLE VYHLÁŠKY			20,3				

±0,000 = PODLAHA V 1.NP – NÁVRH



ZHOTVITEL:
GENERÁLNÍ PROJEKTANT:
ZODPOVĚDNÝ PROJEKTANT:
KONTROLOVAL:
VYPRACOVAL:
INVESTOR:

ATELIÉR, SVATOPLUKA ČECHA 35, 612 00 BRNO
ING. ARCH. MICHAL KRISTEN
ING. MARTIN RYCHTECKÝ
ING. MARTIN RYCHTECKÝ
MARTA VALÍČKOVÁ, DENISA JALŮVKOVÁ
STATUTÁRNÍ MĚSTO BRNO

BYTOVÝ DUM (140)
KŘÍŽOVÁ 56/6, BRNO–STŘED, 603 00

STUPEŇ PROJEKTU:
ZAKÁZKOVÉ ČÍSLO:
DATUM:

PASPORTIZACE
M17_418
10/2018

PŮDORYS 3.NP

STAVEBNÍ ČÁST

MĚŘÍTKO:
ČÍSLO VÝKRESU:

M 1:100
D-04