


1 PP

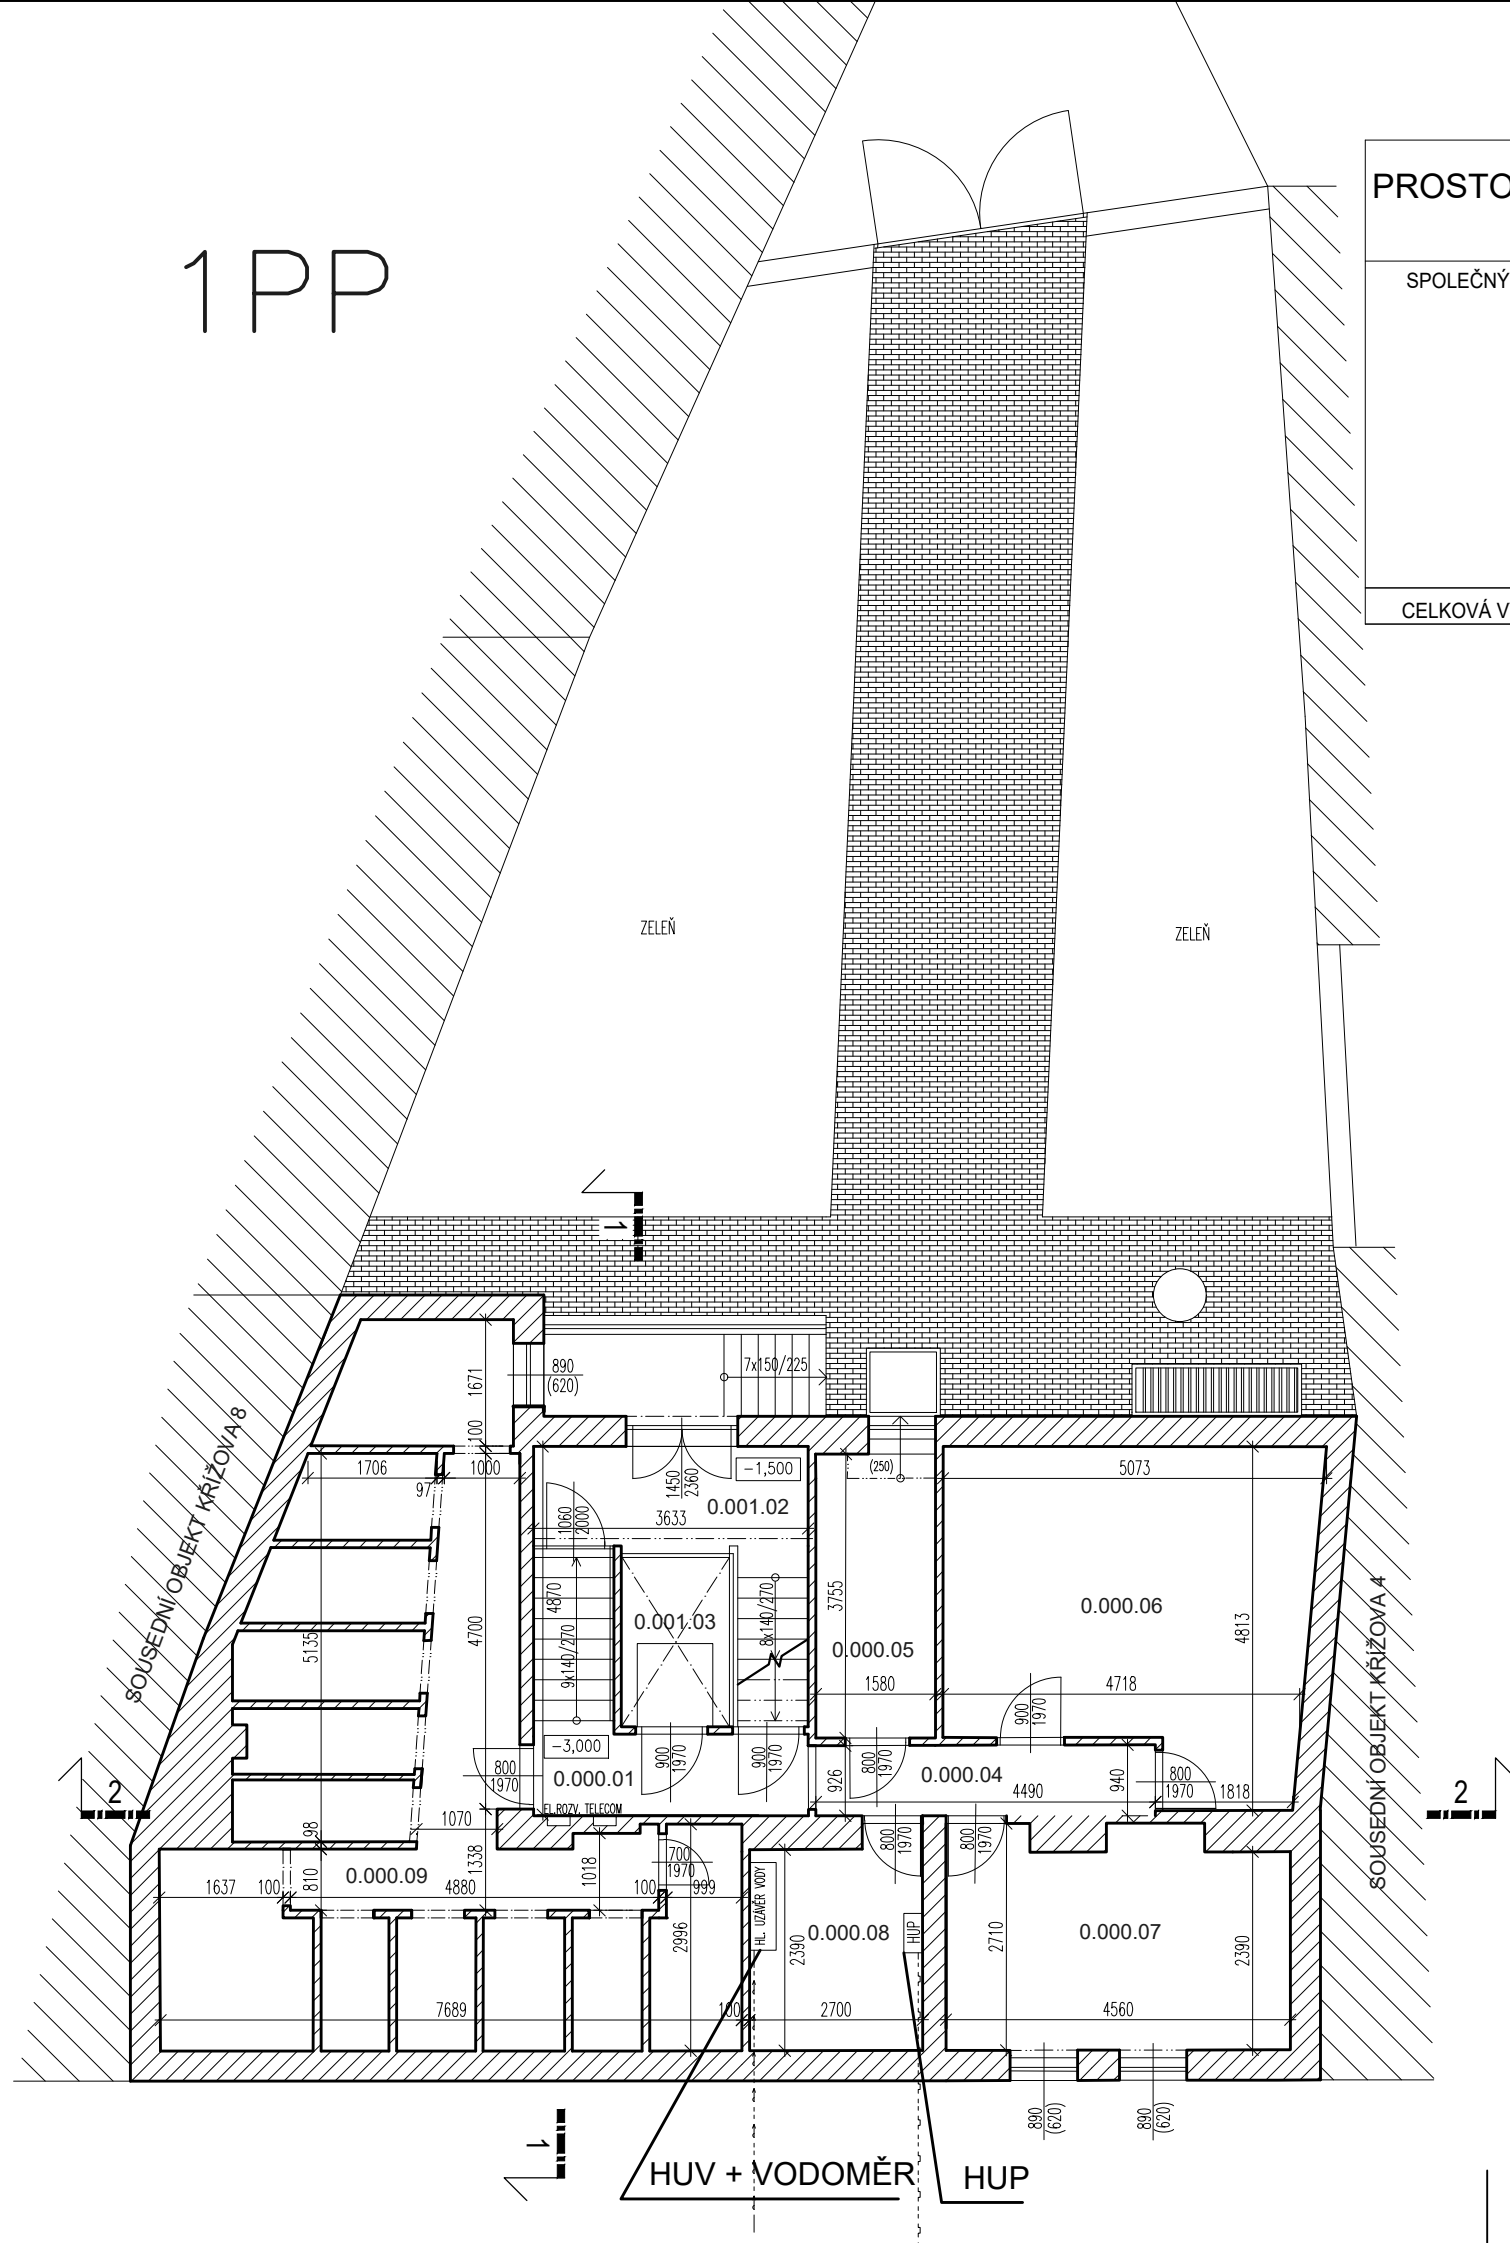

PROSTOR	OZN.	NÁZEV	PLOCHA m ²	S.V.MÍSTNOSTI m	PODLAHA	TOPENÍ	POZNÁMKA
SPOLEČNÝ	0.000.01	CHODBA	6,5	2,65	CEMENT.POTĚR		
	0.000.02	MEZIPODESTA	5,3	2,65	TERACO		
	0.000.03	VÝTAHOVÁ ŠACHTA	3,2		CEMENT.POTĚR		
	0.000.04	CHODBA	4,2	2,65	CEMENT.POTĚR		
	0.000.05	SKLEPNÍ PROSTOR	5,9	2,65	CEMENT.POTĚR		
	0.000.06	SKLEPNÍ PROSTOR	20,5	2,65	CEMENT.POTĚR		
	0.000.07	SKLEPNÍ PROSTOR	12,9	2,66	CEMENT.POTĚR		
	0.000.08	SKLEPNÍ PROSTOR	6,5	2,67	CEMENT.POTĚR		
	0.000.09	SKLEPNÍ PROSTOR	41,1	2,66	CEMENT.POTĚR		
CELKOVÁ VÝMĚRA			106,1				

±0,000 = PODLAHA V 1.NP – NÁVRH



ZHOTOVITEL:
GENERÁLNÍ PROJEKTANT:
ZODPOVĚDNÝ PROJEKTANT:
KONTROLOVAL:
VYPRACOVAL:
INVESTOR:

ATELIÉR, SVATOPLUKA ČECHA 35, 612 00 BRNO
ING. ARCH. MICHAL KRISTEN
ING. MARTIN RYCHTECKÝ
ING. MARTIN RYCHTECKÝ
MARTA VALÍČKOVÁ, DENISA JALŮVKOVÁ
STATUTÁRNÍ MĚSTO BRNO

BYTOVÝ DUM (140)
KŘÍŽOVÁ 56/6, BRNO-STŘED, 603 00

STUPEŇ PROJEKTU:
ZAKÁZKOVÉ ČÍSLO:
DATUM:

PASPORTIZACE
M17_418
10/2018

PŮDORYS 1.PP

STAVEBNÍ ČÁST

MĚŘÍTKO:
ČÍSLO VÝKRESU:

M 1:100
D-01