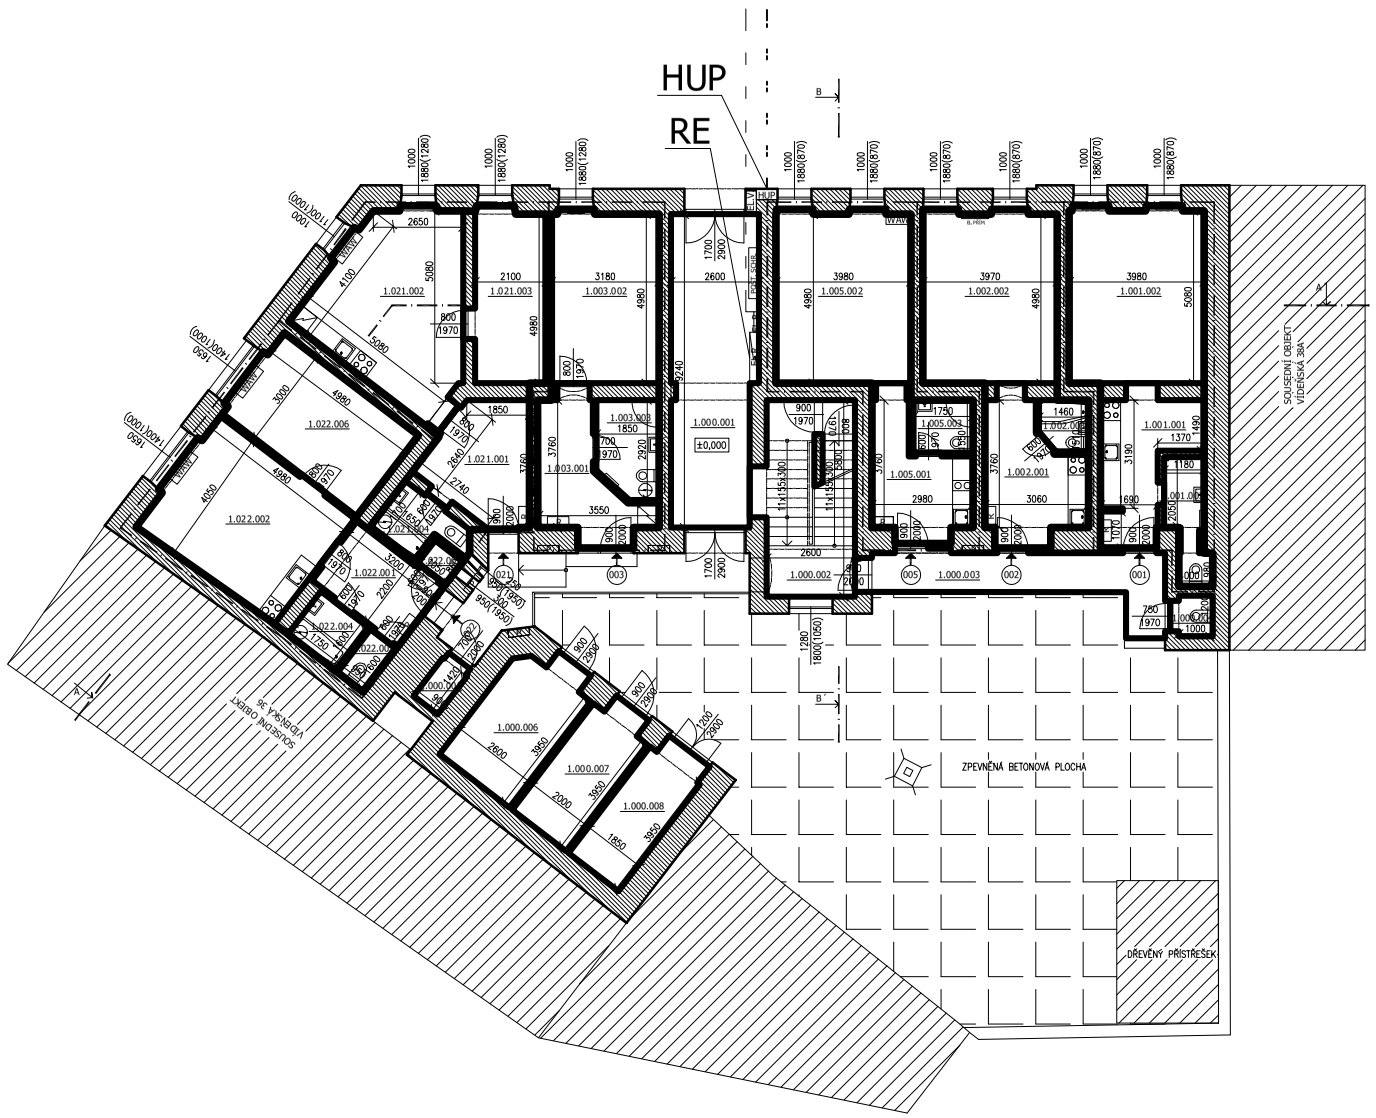

LEGENDA MÍSTNOSTÍ:

PROSTOR	OZN.	NÁZEV MÍSTNOSTI	PLOCHA [m²]	PODLAHA	TOPENÍ	POZNÁMKA
SPOLEČNÝ	1.000.001	PRŮJEZD	22,8	BETONOVÁ DLAŽBA	–	–
	1.000.002	SCHODIŠTĚ	15,4	TERACO, KERAMICKÁ DLAŽBA	–	–
	1.000.003	PAVLAČ	12,8	KERAMICKÁ DLAŽBA	–	–
	1.000.004	WC – PAVLAČ	1,4	KERAMICKÁ DLAŽBA	–	–
	1.000.005	SKLEP	1,4	BETON	–	–
	1.000.006	SKLEP	10,9	BETON	–	–
	1.000.007	SKLEP	8,6	BETON	–	–
	1.000.008	SKLEP	8,2	BETON	–	–
	CELKOVÁ VÝMĚRA		81,5			
BYT 001	1.001.001	KUCHYŇ	9,9	KERAMICKÁ DLAŽBA	–	–
	1.001.002	POKOJ	20,5	PVC	ETÁŽ. OTOP. TĚLESO	–
	1.001.003	KOUPELNA A WC	3,9	KERAMICKÁ DLAŽBA	ETÁŽ. OTOP. TĚLESO	KERAMICKÝ OBKLAD
	CELKOVÁ VÝMĚRA		34,3			
	CELKOVÁ VÝMĚRA DLE VYHLÁŠKY		36,1			
BYT 002	1.002.001	KUCHYŇ	10,6	KERAMICKÁ DLAŽBA	–	–
	1.002.002	POKOJ	20,1	PLOVOUCÍ PODLAHA	ELEKTR. PŘÍMOTOP	–
	1.002.003	KOUPELNA A WC	2,1	KERAMICKÁ DLAŽBA	–	KERAMICKÝ OBKLAD
	CELKOVÁ VÝMĚRA		32,8			
	CELKOVÁ VÝMĚRA DLE VYHLÁŠKY		33,7			
BYT 005	1.005.001	KUCHYŇ	9,4	KER. DLAŽBA/ PLOV. PODL.	–	KERAMICKÝ OBKLAD
	1.005.002	POKOJ	20,1	PLOVOUCÍ PODLAHA	PLYNOVÉ OTOP. TĚL.	–
	1.005.003	KOUPELNA A WC	2,7	KERAMICKÁ DLAŽBA	PLYNOVÉ OTOP. TĚL.	KERAMICKÝ OBKLAD
	CELKOVÁ VÝMĚRA		32,2			
	CELKOVÁ VÝMĚRA DLE VYHLÁŠKY		32,7			
BYT 003	1.003.001	KUCHYŇ	9,5	KERAMICKÁ DLAŽBA	ETÁŽ. OTOP. TĚLESO	KERAMICKÝ OBKLAD
	1.003.002	POKOJ	16,0	PLOVOUCÍ PODLAHA	ETÁŽ. OTOP. TĚLESO	–
	1.003.003	KOUPELNA A WC	5,0	KERAMICKÁ DLAŽBA	ETÁŽ. OTOP. TĚLESO	KERAMICKÝ OBKLAD
	CELKOVÁ VÝMĚRA		30,5			
	CELKOVÁ VÝMĚRA DLE VYHLÁŠKY		32,0			
BYT 021	1.021.001	PŘEDSÍŇ	9,8	KERAMICKÁ DLAŽBA	–	–
	1.021.002	OBYTNÝ PROSTOR	22,2	KERAMICKÁ DLAŽBA	PLYNOVÉ OTOP. TĚL.	KERAMICKÝ OBKLAD
	1.021.003	POKOJ	11,1	KOBEREC	–	–
	1.021.004	KOUPELNA A WC	3,6	KERAMICKÁ DLAŽBA	PLYNOVÉ OTOP. TĚL.	KERAMICKÝ OBKLAD
	CELKOVÁ VÝMĚRA		46,7			
	CELKOVÁ VÝMĚRA DLE VYHLÁŠKY		50,1			
BYT 022	1.022.001	PŘEDSÍŇ	7,3	PVC	–	–
	1.022.002	KUCHYŇ	20,3	PVC	PLYNOVÉ OTOP. TĚL.	KERAMICKÝ OBKLAD
	1.022.003	SKLAD	0,9	KERAMICKÁ DLAŽBA	–	–
	1.022.004	KOUPELNA	2,8	KERAMICKÁ DLAŽBA	–	KERAMICKÝ OBKLAD
	1.022.005	WC	1,5	KERAMICKÁ DLAŽBA	–	KERAMICKÝ OBKLAD
	1.022.006	POKOJ	15,2	PLOVOUCÍ PODLAHA	PLYNOVÉ OTOP. TĚL.	–
	CELKOVÁ VÝMĚRA		48,0			
	CELKOVÁ VÝMĚRA DLE VYHLÁŠKY		49,8			

ETÁŽOVÉ – OTOPNÉ TĚLESO
H HYDRANT
HUP HLAVNÍ UZÁVĚR PLYNU
EL.R ELEKTR. ROZVADĚČ
P PLYNOMĚR
EL.V ELEKTRONICKÝ VRÁTNÝ
R ELEKTR. ROZVADĚČ V BYTECH
VODA
HORKOVOD
PLYN
ELEKTŘINA
VPUSŤ

±0,000 = PODLAHA V 1.NP – NÁVRH

ARCHITEKT MICHAL KRISTEN

ZHOTOVITEL: ATELIÉR, SVATOPLUKA ČECHA 35, 612 00 BRNO
GENERÁLNÍ PROJEKTANT: ING. ARCH. MICHAL KRISTEN
ZODPOVĚDNÝ PROJEKTANT: ING. MARTIN RYCHECKÝ
KONTROLOVAL: INŽ.MARTIN RYCHECKÝ
VYPRACOVAL: INŽ.MICHAL BOREK Ph.D, ING.MIROSLAV LUKEŠ
INVESTOR: STATUTÁRNÍ MĚSTO BRNO

BYTOVÝ DŮM (287)
VÍDEŇSKÁ251/38, BRNO, 602 00

STUPEŇ PROJEKTU: PASPORTIZACE
ZAKÁZKOVÉ ČÍSLO: W7_418
DATUM: 10/2017

PŮDORYS 1.NP — STAVEBNÍ ČÁST

MĚŘÍTKO: M 1:100
ČÍSLO VÝKRESU: D-02