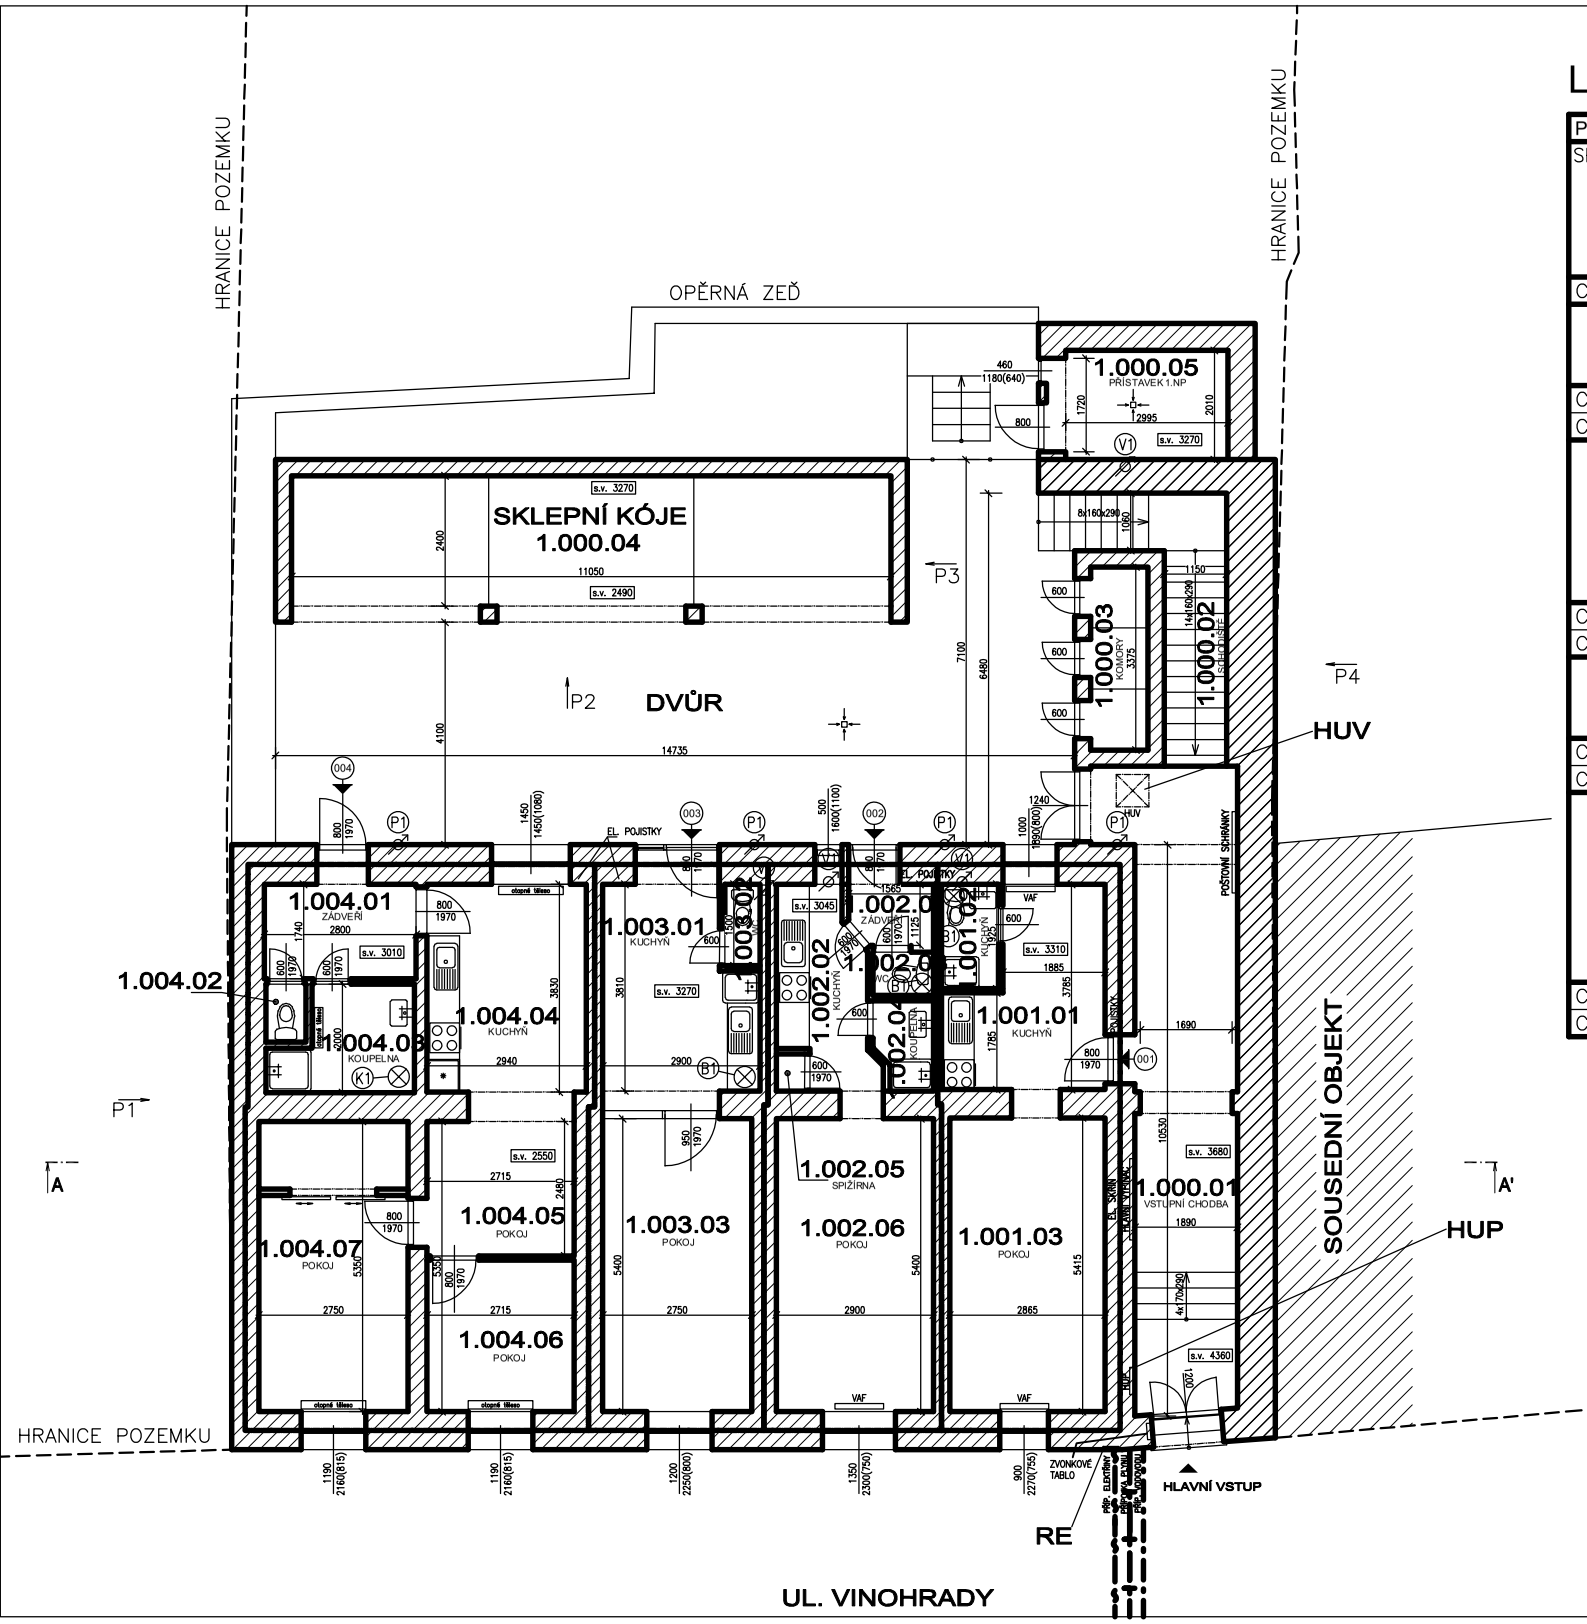

LEGENDA MÍSTNOSTÍ

PROSTOR	Č.M.	ÚČEL MÍSTNOSTI	PLOCHA	PODLAHA	TOPENÍ
SPOLEČNÝ	1.000.01	VSTUPNÍ CHODBA	24,4	TERACO	
	1.000.02	SCHODIŠTĚ	8,2	DLAŽBA	
	1.000.03	KOMORY	4,2	–	
	1.000.04	SKLEPNÍ KÓJE	29,7	–	
	1.000.05	PŘÍSTAVEK 1.NP	6,8	BETON	
CELKOVÁ VÝMĚRA			73,3		
001	1.001.01	ZÁDVEŘÍ, KUCHYŇ	9,2	LINOLEUM	VAF
	1.001.02	KOUPELNA, WC	2,1	KERAM. DLAŽBA	
	1.001.03	POKOJ	16,0	PARKETY	VAF
CELKOVÁ VÝMĚRA			27,3		
CELKOVÁ VÝMĚRA DLE VYHLÁŠKY			28,5		
002	1.002.01	ZÁDVEŘÍ	2,3	KERAM. DLAŽBA	
	1.002.02	KUCHYŇ	6,1	KERAM. DLAŽBA	
	1.002.03	WC	1,0	KERAM. DLAŽBA	
	1.002.04	KOUPELNA	1,7	KERAM. DLAŽBA	
	1.002.05	SPIŽÍRNA	0,4	KERAM. DLAŽBA	
	1.002.06	POKOJ	15,7	KOBEREC	VAF
CELKOVÁ VÝMĚRA			27,2		
CELKOVÁ VÝMĚRA DLE VYHLÁŠKY			28,8		
003	1.003.01	KUCHYŇ	11,6	DŘEVĚNÉ DESKY	
	1.003.02	WC	1,0	–	
	1.003.03	POKOJ	15,0	DŘEVĚNÉ DESKY	
CELKOVÁ VÝMĚRA			27,6		
CELKOVÁ VÝMĚRA DLE VYHLÁŠKY			28,3		
004	1.004.01	ZÁDVEŘÍ	5,5	KERAM. DLAŽBA	
	1.004.02	WC	0,9	KERAM. DLAŽBA	
	1.004.03	KOUPELNA	4,5	KERAM. DLAŽBA	OTOPNÉ TĚLESO
	1.004.04	KUCHYŇ	11,4	LINOLEUM	OTOPNÉ TĚLESO
	1.004.05	POKOJ	8,1	PLOVOUCÍ	
	1.004.06	POKOJ	7,6	KOBEREC	OTOPNÉ TĚLESO
	1.004.07	POKOJ	14,6	PLOVOUCÍ	OTOPNÉ TĚLESO
CELKOVÁ VÝMĚRA			52,6		
CELKOVÁ VÝMĚRA DLE VYHLÁŠKY			57,5		

LEGENDA SPECIFIKACÍ

- HUV HLAVNÍ UZÁVĚR VODY
- HUP HLAVNÍ UZÁVĚR PLYNU
- K1 KOTEL
- B1 BOILER
- V1 VODOMĚR
- P1 PLYNOMĚR
- PŘÍPOJKA PLYNU
- PŘÍPOJKA VODY
- PŘÍPOJKA ELEKTŘINY

S

±0,000 = PODLAHA V 1.NP – NÁVRH

ARCHITEKT MICHAL KRISTEN
ATELIÉR SVATOPLUKA ČECHA 35, 612 00 BRNO
TELEFON/FAX: +420 549 259 046
ČESKÁ REPUBLIKA

ZHOTOVITEL: ATELIÉR, SVATOPLUKA ČECHA 35, 612 00 BRNO
GENERÁLNÍ PROJEKTANT: ING. ARCH. MICHAL KRISTEN
ZODPOVĚDNÝ PROJEKTANT: ING. MARTIN RYCHTECKÝ
KONTROLOVAL: ING.MARTIN RYCHTECKÝ
VYPRACOVAL: JAKUB MICHALÍK
INVESTOR: STATUTÁRNÍ MĚSTO BRNO

BYTOVÝ DŮM

VINOHRADY 28, 60200 BRNO

STUPEŇ PROJEKTU: PASPORTIZACE
ZAKÁZKOVÉ ČÍSLO: M17_418
DATUM: 12/2018

PŮDORYS 1.NP — STAVEBNÍ ČÁST

MĚŘÍTKO: M 1:100
ČÍSLO VÝKRESU: D–01