



STŘECHA

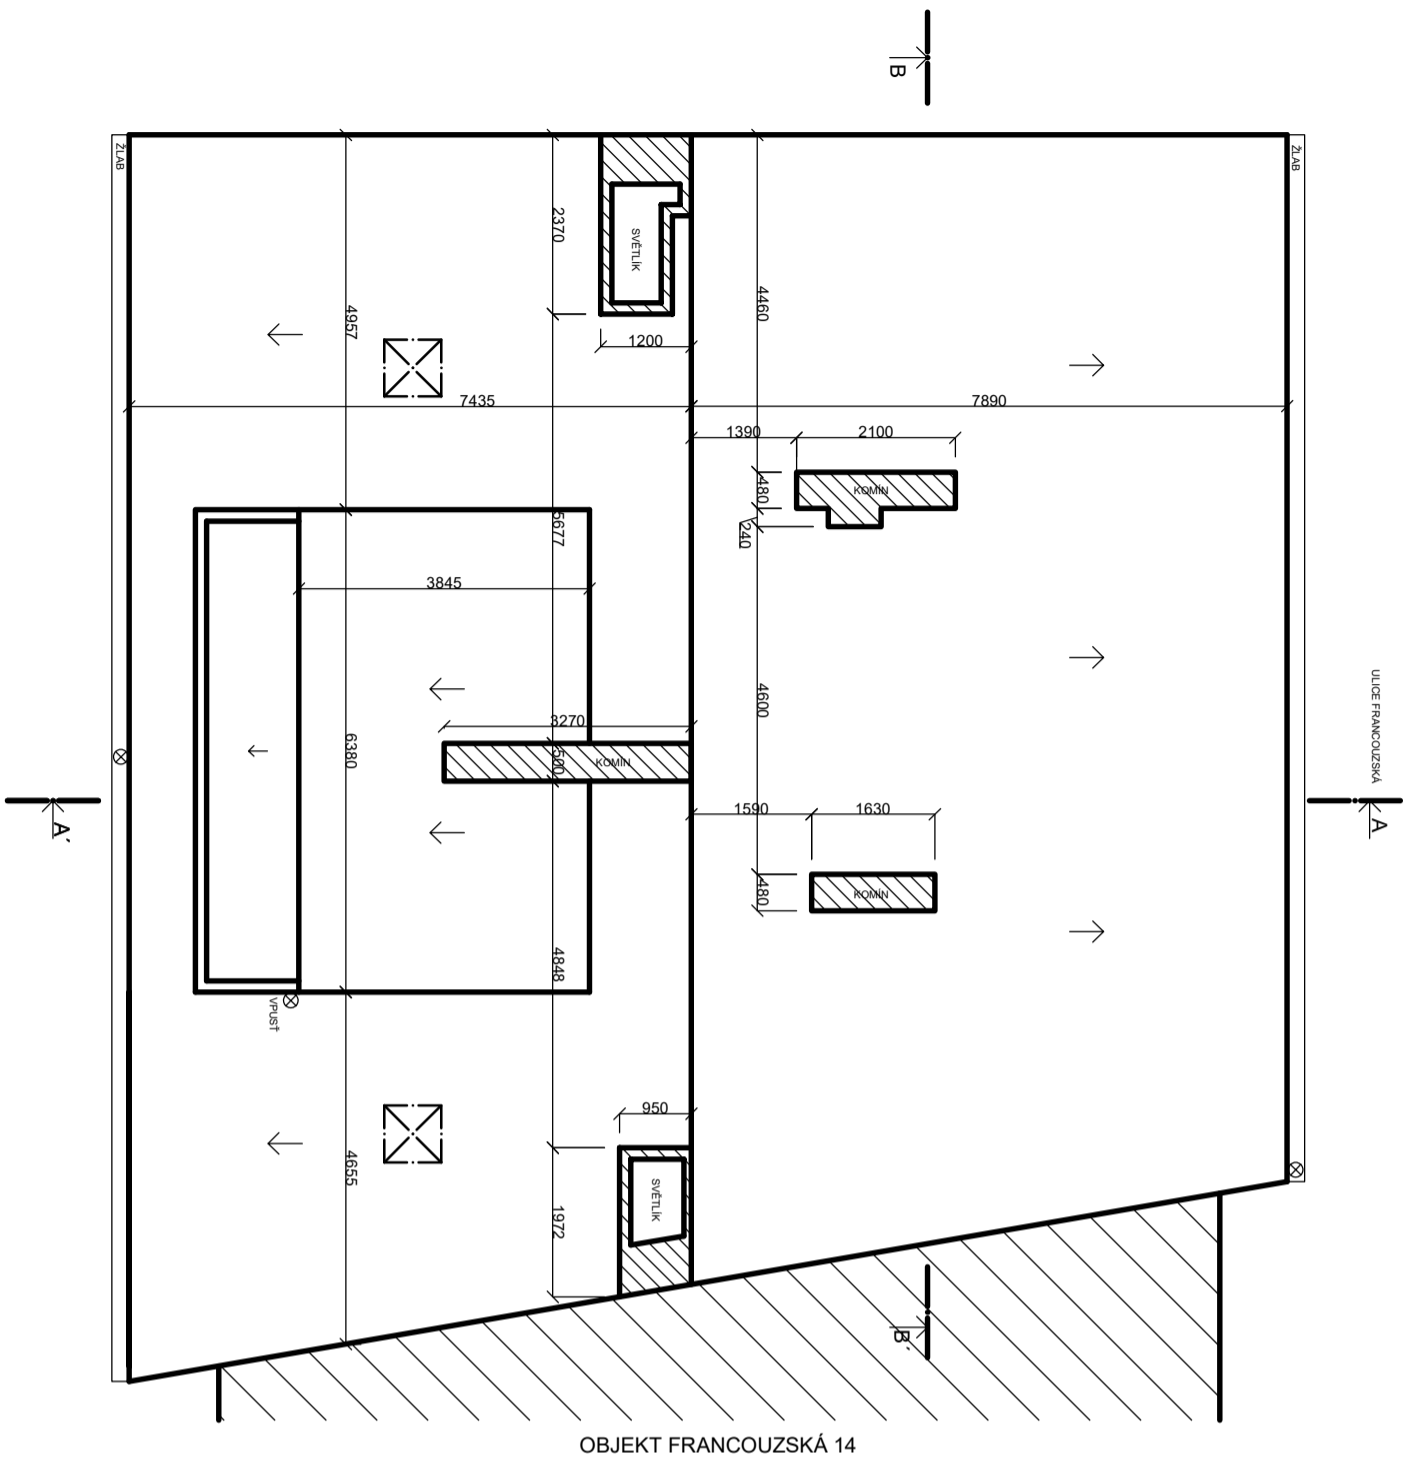

OBJEKT FRANCOUZSKÁ 14

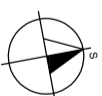

±0,000 = PODLAHA V 1.NP - NÁVRH

ZHOTOVITEL:
GENERALNÍ PROJEKTANT:
ZODPOVĚDNÝ PROJEKTANT:
KONTROLOVAL:
VYPRACOVAL:
INVESTOR:

BYTOVÝ DŮM (40)

FRANCOUZSKÁ 349/12, BRNO, 602 00

STUPEŇ PROJEKTU:
ZAKÁZKOVÉ ČÍSLO:
DATUM:

STŘECHA

MĚŘÍTKO:
ČÍSLO VÝKRESU:

ARCHITEKT
MICHAL KRISTEN

Michael Kristen

ATELIÉR
SANDUCHOVSKÁ 602/BRNO
TELEFON/FAX +42052932906
ČESKÁ REPUBLIKA

ATELIER, STATOPIJUNA ČECHA 35, 612 00 BRNO
ING. AROH. MICHAL KRISTEN
ING. MARTIN RYCHTECKÝ
ING. MARTIN RYCHTECKÝ
KRISTYNA KOVAŘÍKOVÁ
STATUTÁRNÍ MĚSTO BRNO

PASPORTIZACE
M17_418
06/2019

STAVEBNÍ ČÁST

M 1:100
D-08