


4NP

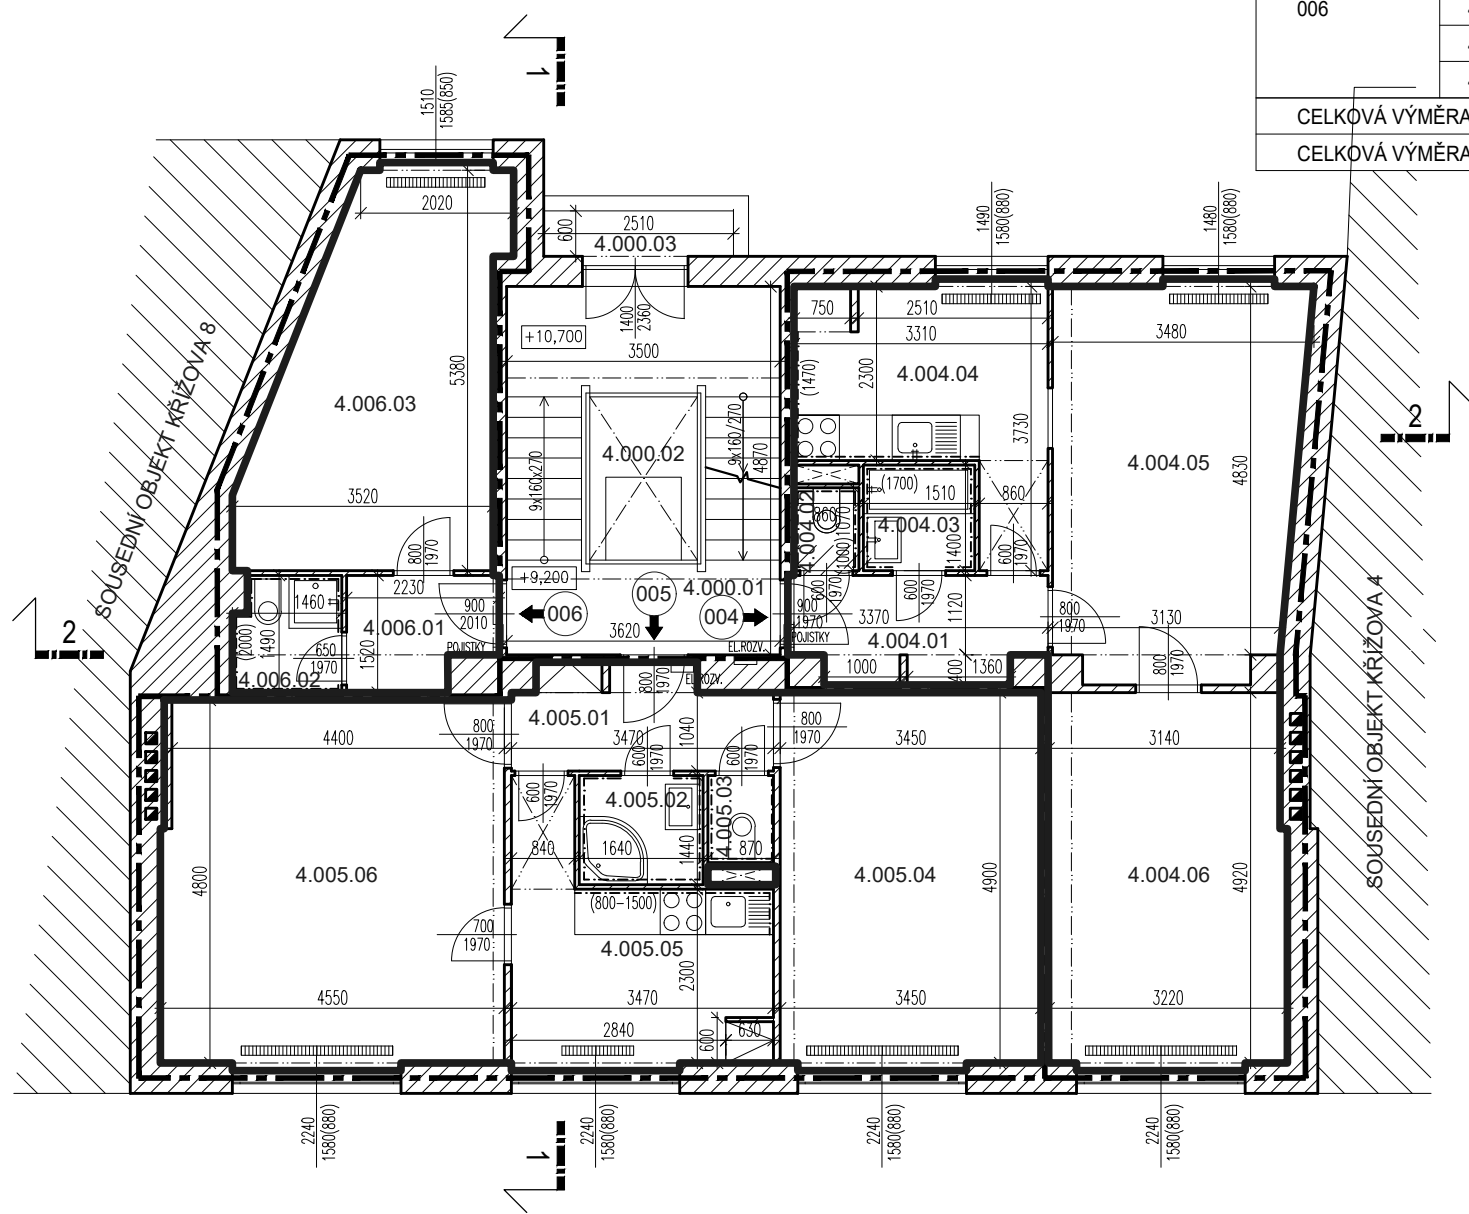

PROSTOR	OZN.	NÁZEV	PLOCHA m <sup>2</sup>	S.V.MÍSTNOSTI m	PODLAHA	TOPENÍ	POZNÁMKA
SPOLEČNÝ	4.000.01	SCHODIŠTĚ	14,8	2,70	TERACO		
	4.000.02	VÝTAH	3,5				
	4.000.03	BALKON	1,7		DLAŽBA		
CELKOVÁ VÝMĚRA			20,0				
004	4.004.01	PŘEDSÍŇ	4,7	2,75	KOBEREC		
	4.004.02	WC	0,9	2,75	PVC		
	4.004.03	KOUPELNA	2,1	2,75	PVC		
	4.004.04	KUCHYŇ	9,2	2,75	PVC	RADIÁTOR	
	4.004.05	POKOJ	16,8	2,75	KOBEREC	RADIÁTOR	
	4.004.06	POKOJ	15,6	2,75	KOBEREC	RADIÁTOR	
CELKOVÁ VÝMĚRA			49,3				
CELKOVÁ VÝMĚRA DLE VYHLÁŠKY			50,9				
005	4.005.01	PŘEDSÍŇ	4,7	2,75	DLAŽBA		
	4.005.02	KOUPELNA	2,4	2,66	DLAŽBA		KAZETOVÝ PODHLED
	4.005.03	WC	1,0	2,75	DLAŽBA		
	4.005.04	POKOJ	17,1	2,75	PARKETY	RADIÁTOR	
	4.005.05	KUCHYŇ	9,4	2,75	DLAŽBA	RADIÁTOR	
	4.005.06	POKOJ	21,9	2,75	PARKETY	RADIÁTOR	
CELKOVÁ VÝMĚRA			56,5				
CELKOVÁ VÝMĚRA DLE VYHLÁŠKY			57,9				
006	4.006.01	PŘEDSÍŇ	2,8	2,72	CEMENT.POTĚR		
	4.006.02	KOUPELNA+WC	2,2	2,76	DLAŽBA		
	4.006.03	POKOJ	15,1	2,75	KOBEREC	RADIÁTOR	
CELKOVÁ VÝMĚRA			20,1				
CELKOVÁ VÝMĚRA DLE VYHLÁŠKY			20,3				

±0,000 = PODLAHA V 1.NP - NÁVRH



ZHOTVITEL:  
GENERÁLNÍ PROJEKTANT:  
ZODPOVĚDNÝ PROJEKTANT:  
KONTROLOVAL:  
VYPRACOVAL:  
INVESTOR:

ATELIÉR, SVATOPLUKA ČECHA 35, 612 00 BRNO  
ING. ARCH. MICHAL KRISTEN  
ING. MARTIN RYCHTECKÝ  
ING. MARTIN RYCHTECKÝ  
MARTA VALÍČKOVÁ, DENISA JALŮVKOVÁ  
STATUTÁRNÍ MĚSTO BRNO

BYTOVÝ DUM (140)  
KŘÍŽOVÁ 56/6, BRNO-STŘED, 603 00

STUPEŇ PROJEKTU:  
ZAKÁZKOVÉ ČÍSLO:  
DATUM:

PASPORTIZACE  
M17\_418  
10/2018

PŮDORYS 4.NP

STAVEBNÍ ČÁST

MĚŘÍTKO:  
ČÍSLO VÝKRESU:

M 1:100  
D-05