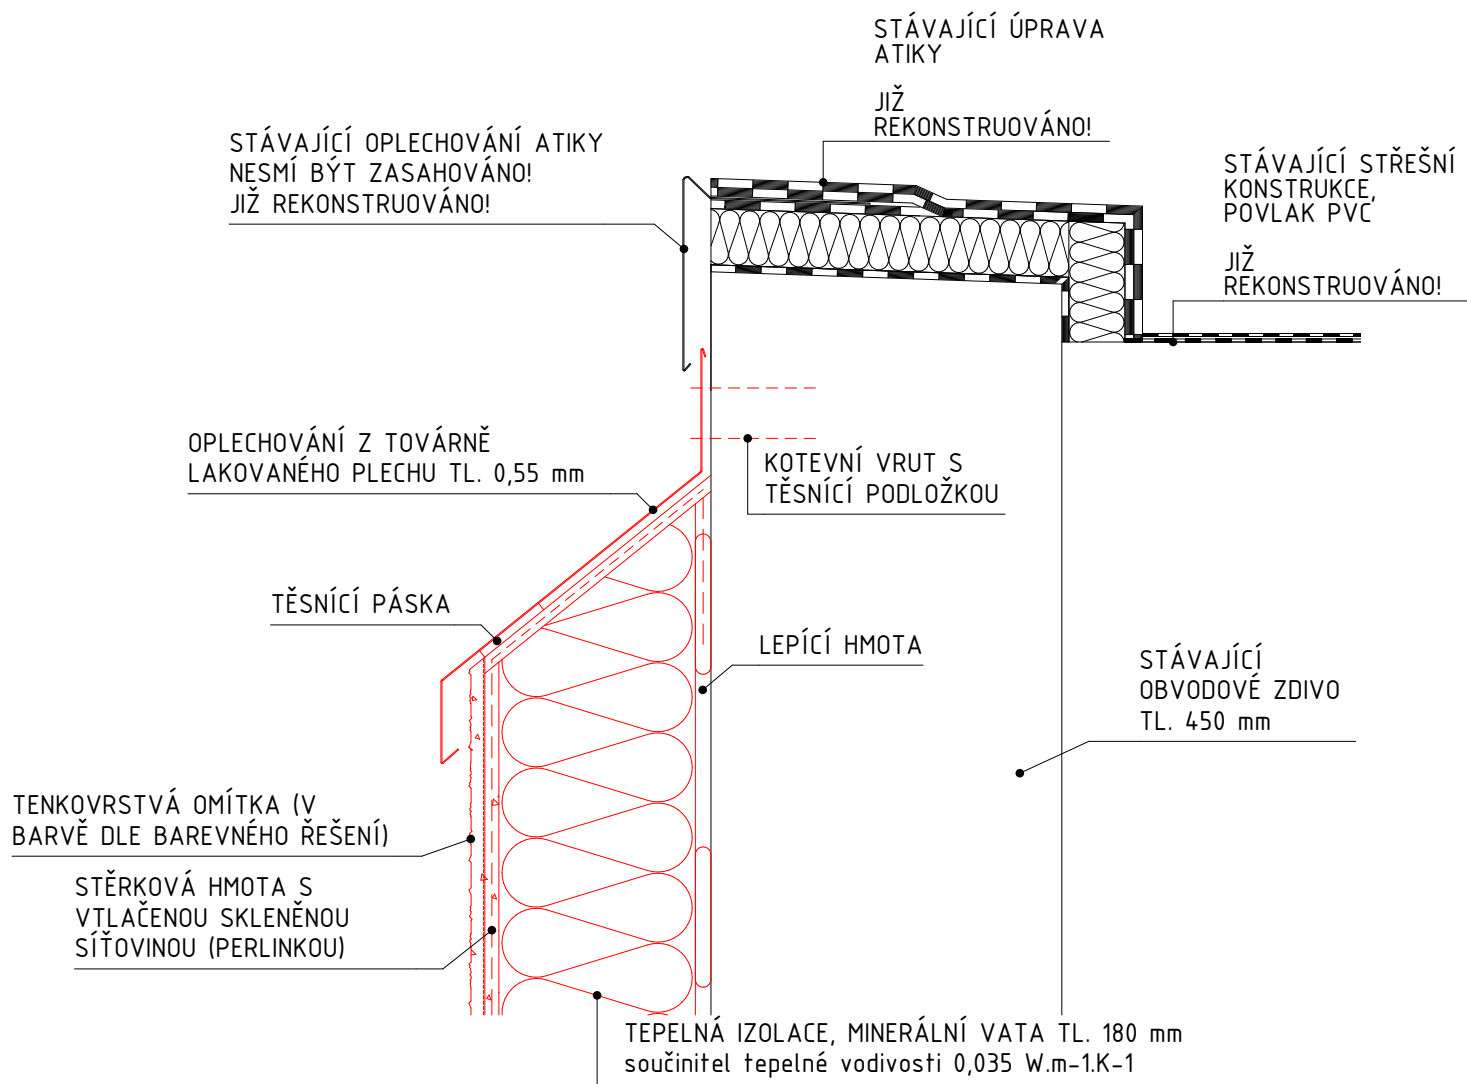

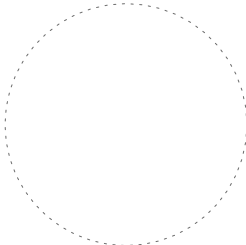
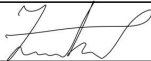


ÚPRAVA KZS U ATIKY

bez zásahu do stávající střešní konstrukce a oplechování atiky



<div><div></div><div>PROJEKČNÍ & INŽENÝRSKÁ ČINNOST s.r.o.</div></div>		Zodpovědný projektant: ING. BOHDAN MRÁZEK		Číslo paré:	
<div><div><u>Akce:</u></div><div>MŠ Brno, Úvoz 57 - zateplení budovy</div></div> <div><div><u>Objekt:</u></div><div></div></div>		<div></div>			
<div><div><u>Vypracoval:</u></div><div>ING. VENDULA ZIKMUNDOVÁ </div></div>		Stupeň PD:		DSP	
<div><div><u>Investor:</u></div><div>Statutární město Brno, Dominikánské nám.196/1, 602 00 Brno</div></div>		Datum:		05/2023	
		Měřítko:		1:30	
<div><div><u>Název výkresu:</u></div><div>ÚPRAVA KZS U ATIKY</div></div>		Formát:		1xA4	
		Číslo výkresu:		D.1.1- 023	