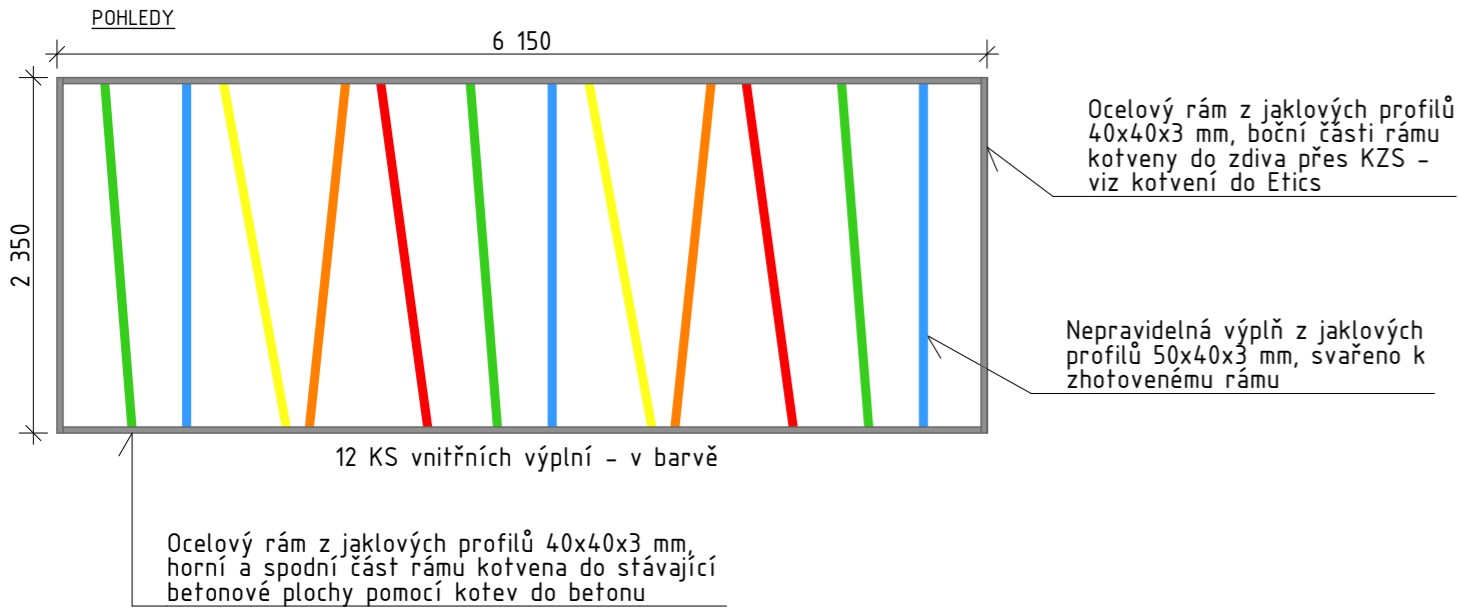
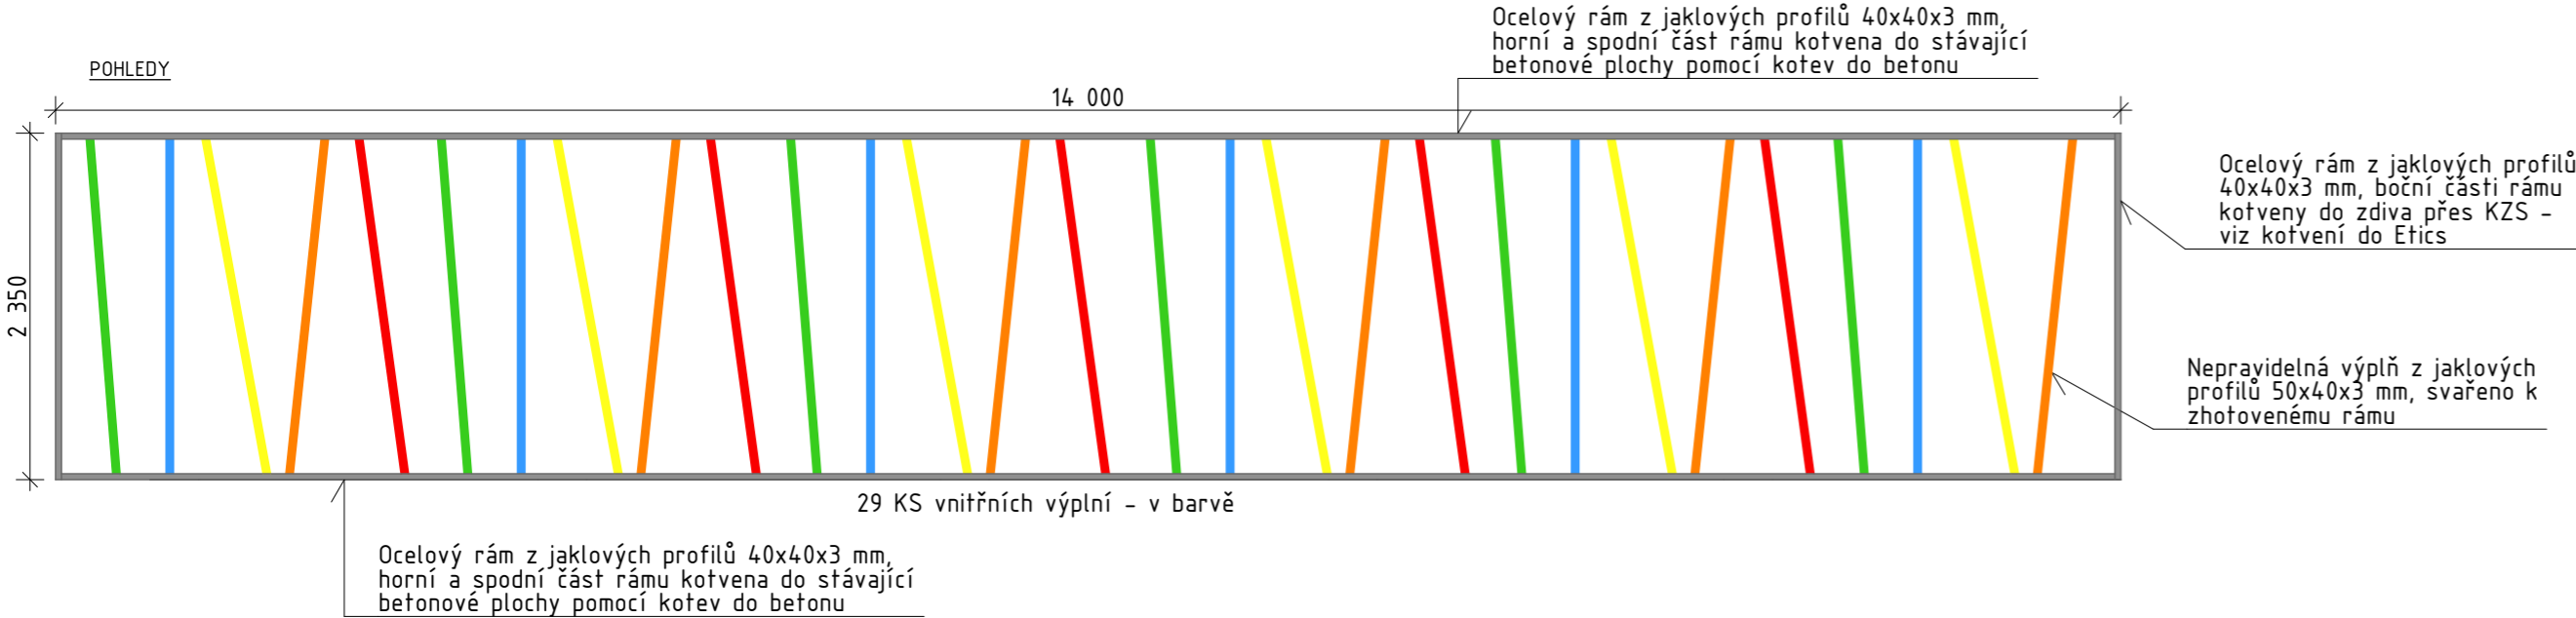


AP1 ARCHITEKTONICKÝ PRVEK – POHLEDOVÁ OCELOVÁ KCE


PRVEK	HMOTNOST	DL.CELKEM	HM.CELKEM	POVRCHOVÁ ÚPRAVA
JAKL 40x40x3 mm	3,30 kg/m	50,00 m	165,00 kg	Pozink+základní antikorozní nátěr 2x+finální nátěr v barvě 2x, RAL 7016
JAKL 50x40x3 mm	3,91 kg/m	100,00 m	391,00 kg	Pozink+základní antikorozní nátěr 2x+finální nátěr v barvě 2x, RAL 3028, 2003, 1016, 5015, 6017


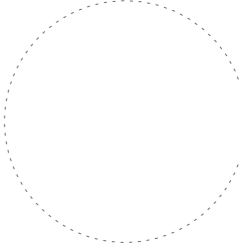
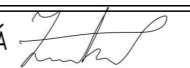


POZNÁMKA

- VÝPIS PRVKŮ NENAHRADZUJE DÍLENSKOU/VÝROBNÍ DOKUMENTACI
- ZHOTOVITEL MŮŽE ZVOLIT JINÝ SYSTÉM ZHOTOVENÍ DANÝCH KONSTRUKCÍ PO PŘEDCHOZÍ KONZULTACI A ODSOUHLASENÍ PROJEKTANTEM
- PŘED VÝROBOU ZAMĚŘIT ROZMĚRY NA STAVBĚ

AP2 ARCHITEKTONICKÝ PRVEK – DŘEVĚNÁ KONSTRUKCE PRO DĚTI

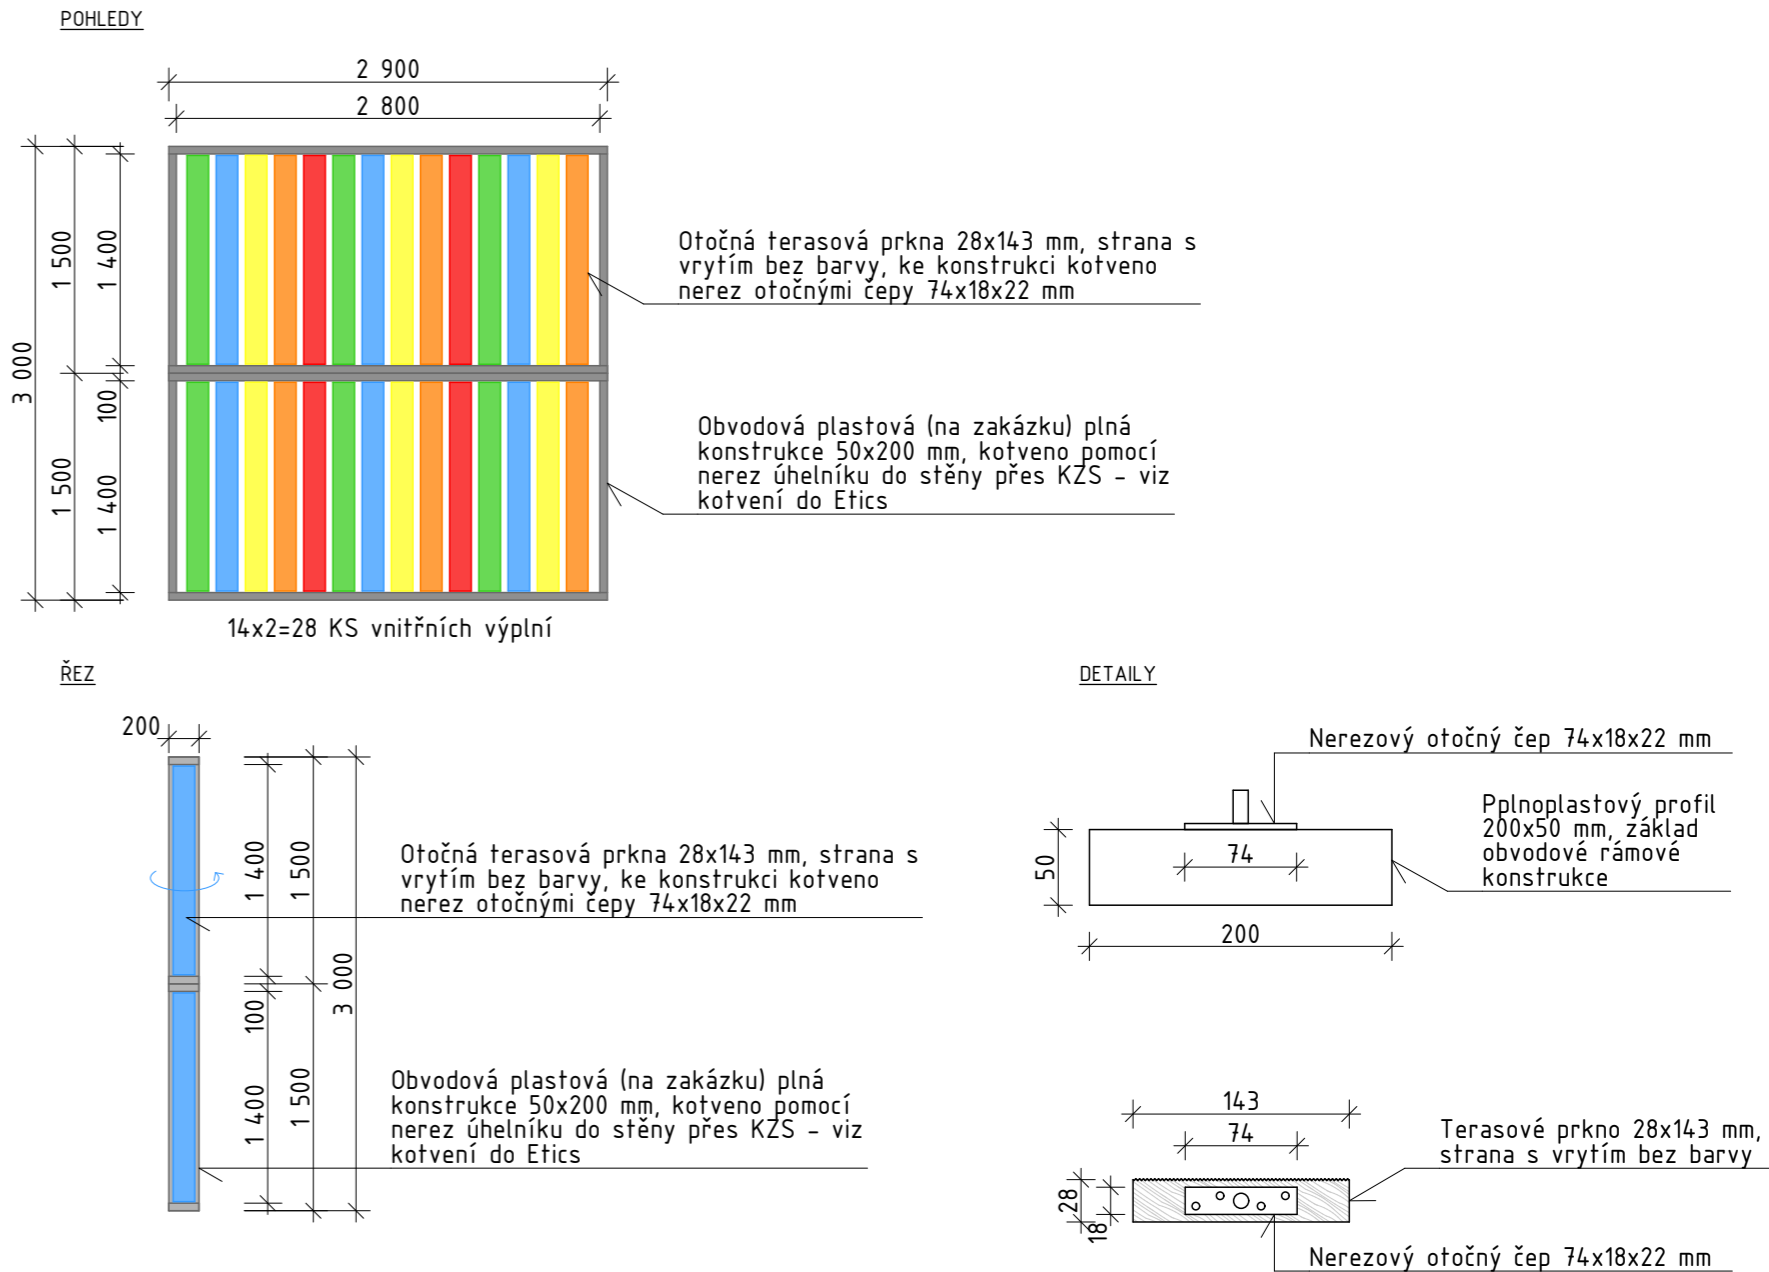

 <div>PROJEKČNÍ & INŽENÝRSKÁ ČINNOST s.r.o.</div>	Zodpovědný projektant: ING. BOHDAN MRÁZEK		Číslo paré:
			
Akce:	MŠ Brno, Úvoz 57 – zateplení budovy		
Objekt:			
Vypracoval:	ING. VENDULA ZIKMUNDOVÁ 	Stupeň PD:	DSP
Investor:	Statutární město Brno, Dominikánské nám.196/1, 602 00 Brno	Datum:	05/2023
		Měřítko:	1:50
Název výkresu:	ARCHITEKTONICKÉ PRVKY	Formát:	3xA4
		Číslo výkresu:	D.1.1- 026