


Leitnerova 711/26  
byt č. 8 2

## LEGENDA MÍSTNOSTÍ

Č.M	MÍSTNOST	PL (m2)	( Podlaha úprava )	Strop úprava	Stěny ( oprava )	Světla výška
2.01	ZÁDVEŘÍ	3,06	LEPENÝ VINYL, PODLAHOVÁ, PODLAHOVÝ PRVEK tl. 25 mm (2x12,5MM), SYSTÉMOVÝ PODSYP TL. 31MM,	SDK PODHLED, VNITŘNÍ MALBA	VNITŘNÍ MALBA	2,85m
2.02	KOUPELNA + WC	4,46	KERAMICKÁ DLAŽBA 30X60 CM, LEPIDLO, HI STĚRKA, PODLAHOVÁ, PODLAHOVÝ PRVEK tl. 25 mm (2x12,5MM), SYSTÉMOVÝ PODSYP TL. 31MM,	SDK PODHLED, VNITŘNÍ MALBA	HI NÁTĚR, OBKLAD 2X40 CM, V. 2,1M, VNITŘNÍ MALBA	2,85m
2.03	KUCHYNĚ	13,66	LEPENÝ VINYL, PODLAHOVÁ, PODLAHOVÝ PRVEK tl. 25 mm (2x12,5MM), SYSTÉMOVÝ PODSYP TL. 31MM,	SDK PODHLED, VNITŘNÍ MALBA	VNITŘNÍ MALBA	2,95m
2.04	POKOJ	15,96	LEPENÝ VINYL, PODLAHOVÁ, PODLAHOVÝ PRVEK tl. 25 mm (2x12,5MM), SYSTÉMOVÝ PODSYP TL. 31MM,	SDK PODHLED, VNITŘNÍ MALBA	VNITŘNÍ MALBA	3,00m
2.05	POKOJ	15,38	LEPENÝ VINYL, PODLAHOVÁ, PODLAHOVÝ PRVEK tl. 25 mm (2x12,5MM), SYSTÉMOVÝ PODSYP TL. 31MM,	SDK PODHLED, VNITŘNÍ MALBA	VNITŘNÍ MALBA	3,00m
CELKOVÁ PLOCHA		52,52				

## LEGENDA MATERIÁLŮ

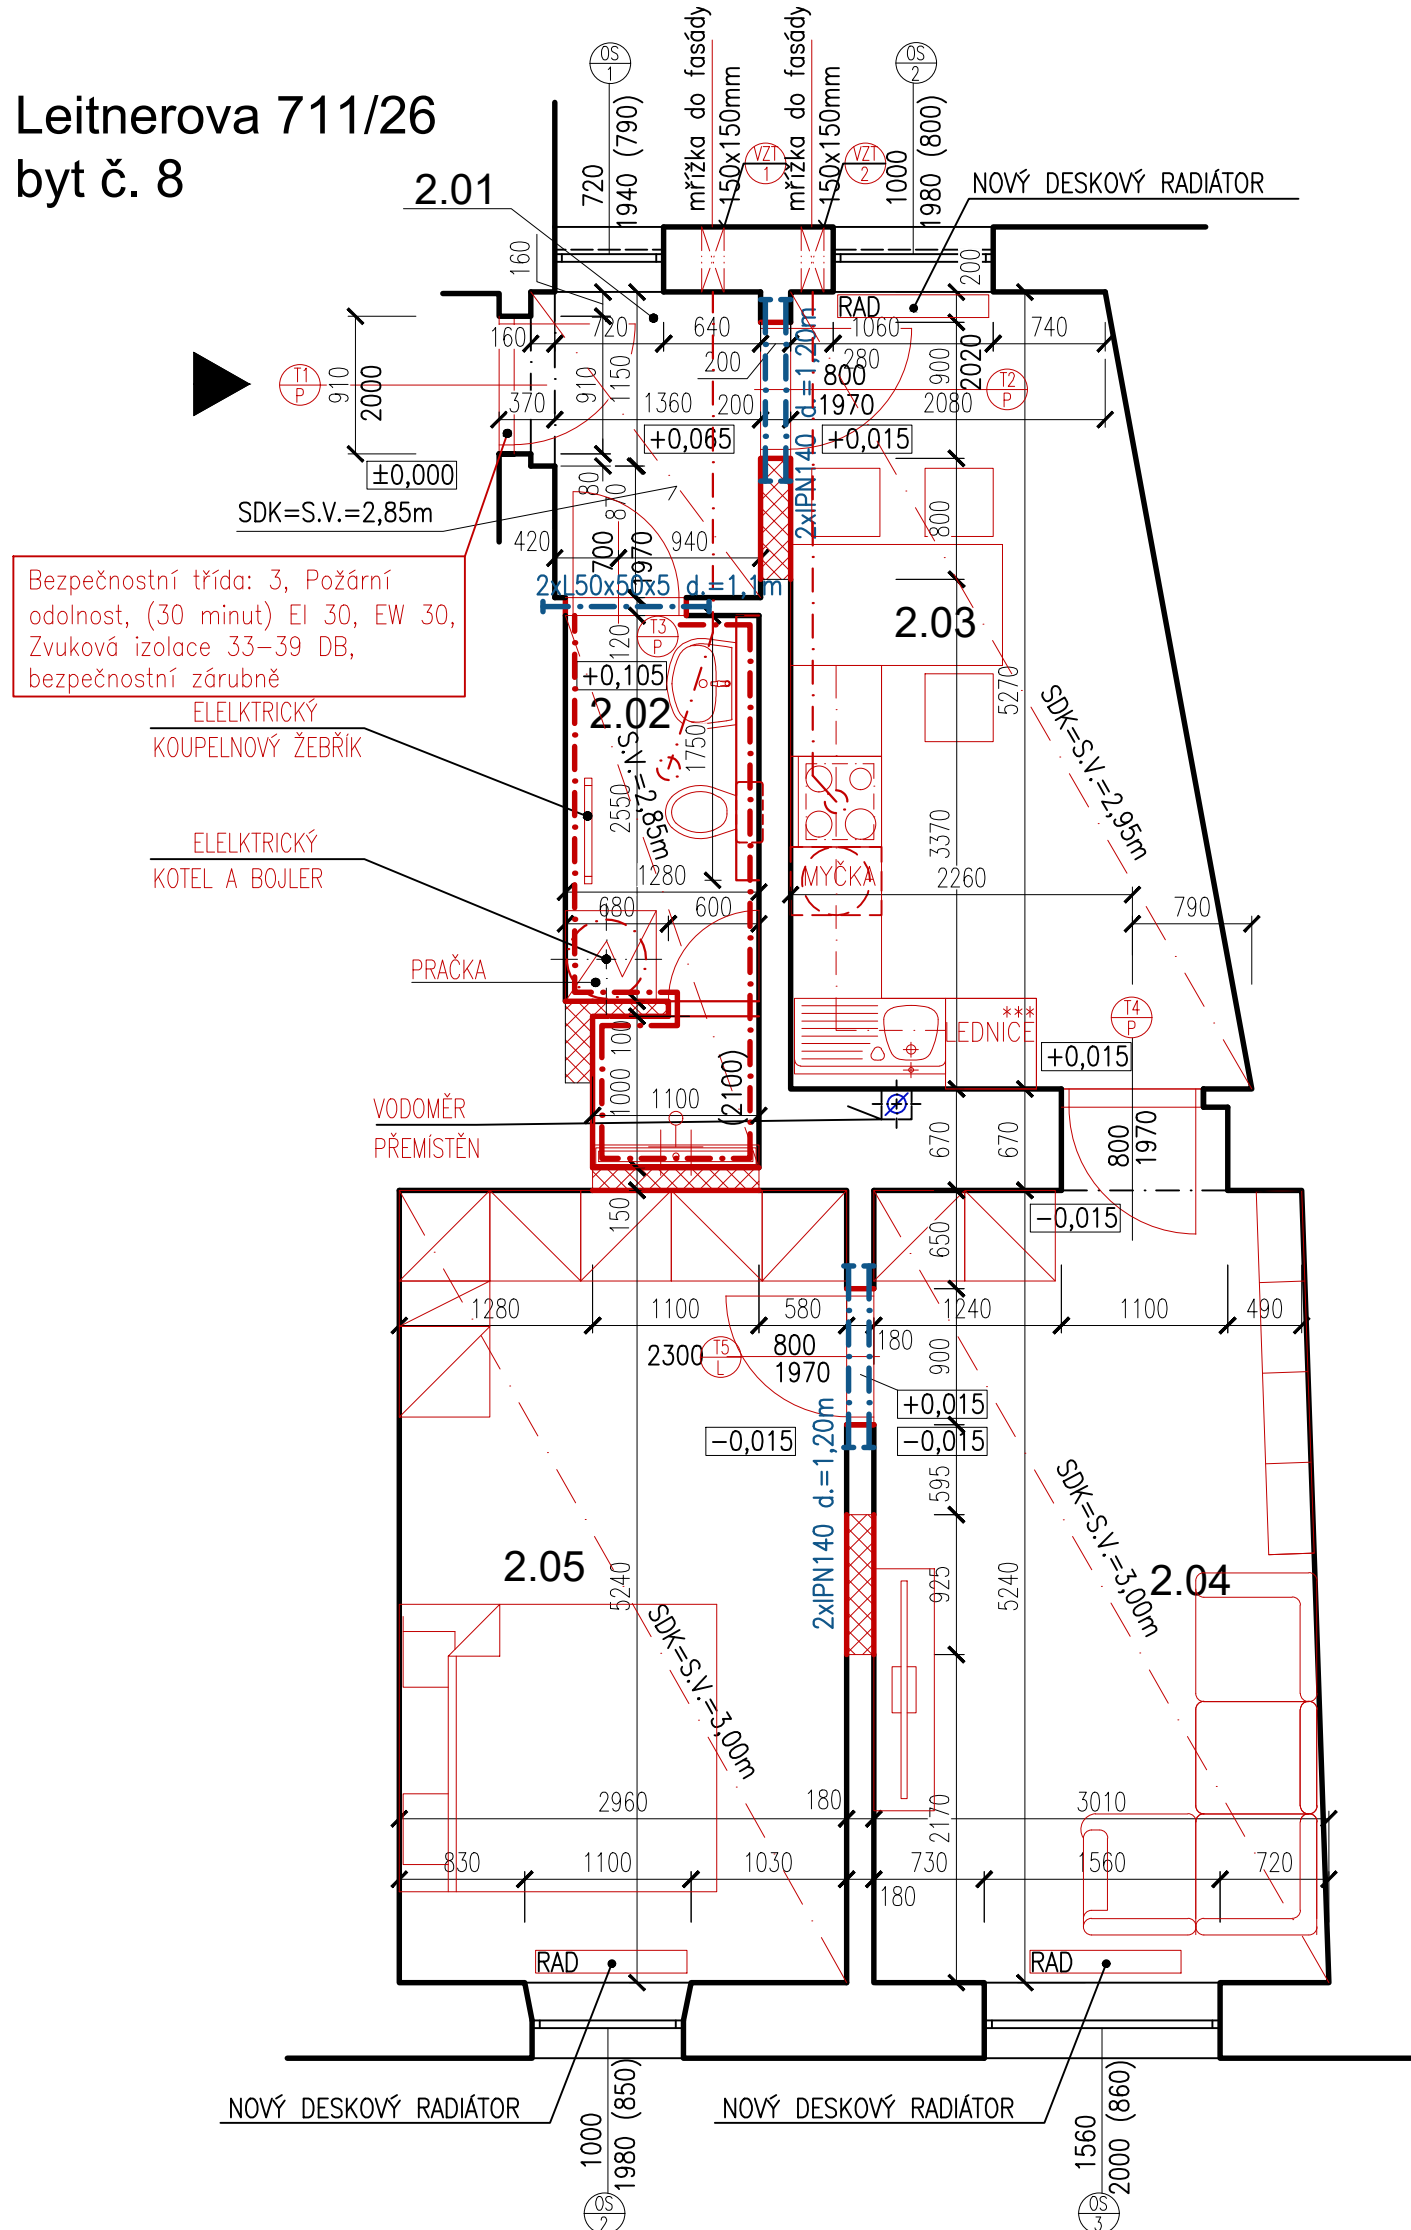

Stávající konstrukce



Nová konstrukce – dozdvívka z tvarovek z plynoslikátu


 – nucené větrání – radiální ventilátor s časovým spínačem, doporučený výkon min. 150m<sup>3</sup>/hod

 – příprava pro digestoř

## POZNÁMKA

- v bytě se nachází vodoměr v m.č. 2.02

±0,000 vztažena k chodbě před místností č. 2.01

KONTROLOVAL:	VEDOUcí PROJEKTANT:	PROJEKTANT:	<div><div>ARCHITEKTURA &amp; INTERIER ŠIMŮNEK &amp; PARTNERS</div><div>www.archsimunek.cz</div><div>PROJEKTOVÁ A INŽENÝRSKÁ KANCELÁŘ</div></div> <div>NÁMĚSTÍ 75/15, 757 01 VALAŠSKÉ MEZÍŘÍČÍ</div>		
Ing. Tomáš Mikuláščík	Miroslav Šimůnek	David Pavliščík	Č. PARC.:	st. 1188	K.Ú.: Staré Brno
			MÍSTO:	Brno	STUPEŇ: DSP
INVESTOR: Statutární město Brno, Dominikánské náměstí 196/1, Brno–město, 60200 Brno			FORMÁT:	3xA4	ČÍSLO VÝKR.: D.1.1.2 ČÍSLO PARÉ:
			DATUM:	04/2023	
			MĚŘÍTKO:	1:50	
STAVBA: Stavební úpravy bytu Leitnerova 711/26 , byt č. 8					
NÁZEV VÝKRESU: PŮDORYS - NOVÝ STAV					