


CEJL 496/28, BYT Č. 9

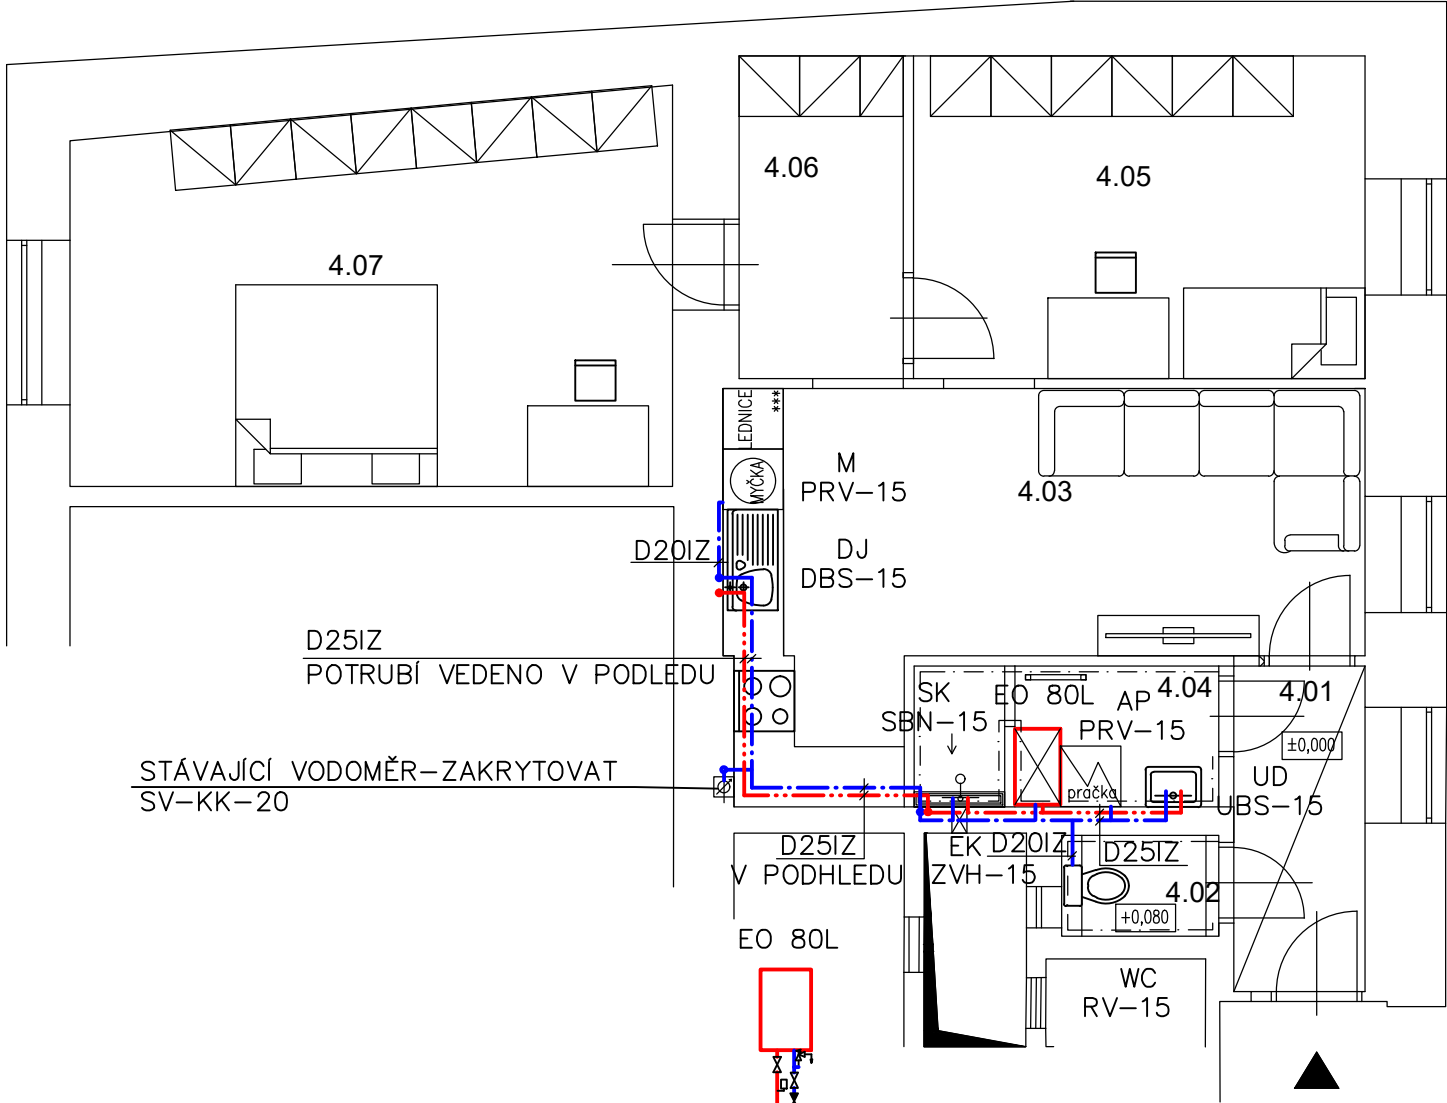

SV-KK-20,ZV-20,PV-15,M,VK-15
TUV-KK-20,TEPLOMĚR

- POZN.
- VNITŘNÍ ROZVODY VODY JSOU NAVRŽENY Z PLASTOVÉHO POTRUBÍ PPR PN16
 - POTRUBÍ JE SPOJOVÁNO POLYFÚZNÍM SVAŘOVÁNÍM POMOCÍ ELEKTROTVAROVEK
 - MIN.SKLOK POTRUBÍ JE 0,3% K VÝTOKOVÝM ARMATURÁM
 - KOTVENÍ POTRUBÍ BUDE PROVÁDĚNO DLE MONTÁŽNÍCH PŘEDPISŮ DODAVATELE
 - POTRUBÍ BUDE VEDENO V PODLAZE, INSTALAČNÍCH PŘEDSTĚNÁCH A DRÁŽKÁCH VE ZDI
 - POTRUBÍ BUDE IZOLOVÁNO NÁVLEKOVOU IZOLACÍ – = 0,040W/m*K, TL.IZOLACE – VIZ LEGENDA TI
 - ZASOBNÍK TV 80L

OZN.	ÚČEL MÍSTNOSTI	PLOCHA	PODLAHA
4.01	CHODBA	4,30 m	PVC
4.02	WC	1,62 m	Keramická dlažba
4.03	OBÝVACÍ POKOJ + KK	17,06 m	PVC
4.04	KOUPELNA	3,66 m	Keramická dlažba
4.05	POKOJ	14,37 m	PVC
4.06	ŠATNA	5,37 m	PVC
4.07	POKOJ	22,60 m	PVC

LEGENDA VÝTOKOVÝCH ARMATUR

OZN.	NÁZEV
UBS	UMYV.BAT.STOJÁNKOVÁ
DBS	DŘEZ.BAT.STOJÁNKOVÁ
SBN	SPRCH.BAT.NÁSTĚNNÁ
RV	ROHOVÝ VENTIL
ZVH	HADIC.VENTIL ZAHRADNÍ

LEGENDA ZAŘIZ.PŘEDMĚTŮ

OZN.	NÁZEV
UD	UMYVADLO
DJ	DŘEZ JEDNODUCHÝ
SK	SPRCHOVÝ KOUT
M	MYČKA
AP	AUTOMATICKÁ PRAČKA
WC	ZÁCHODOVÁ MÍSA

VÝŠKA OSAZENÍ ZP,ROH.VENTILŮ A BATERIÍ

UD-850MM NAD PODLAHOU
2xRV-15-580MM NAD PODLAHOU
DJ-850MM NAD PODLAHOU
2xRV-15-600MM NAD PODLAHOU
WC-400MM NAD PODLAHOU
RV-15-900MM NAD PODLAHOU
SK
SBN-1150MM NAD PODLAHOU
AP
RV-15-400MM NAD PODLAHOU
M
RV-15-400MM NAD PODLAHOU
ZVH-15-600MM NAD PODLAHOU

LEGENDA TI – STUDENÁ VODA LEGENDA TI – TEPLÁ VODA

PRŮMĚR POTRUBÍ	TL.IZOLACE
20x3,4	13MM
25x4,3	13MM

PRŮMĚR POTRUBÍ	TL.IZOLACE
20x3,4	20MM
25x4,3	20MM

±0,000 vztažena k m.č. 4.01

KONTRLOVAL:	VEDOUCÍ PROJEKTANT:	PROJEKTANT:	<div><div>ARCHITEKTURA & INTERIER ŠIMŮNEK & PARTNERS</div><div>www.archsimunek.cz PROJEKTOVÁ A INŽENÝRSKÁ KANCELÁŘ</div></div> <div>NÁMĚSTÍ 75/15, 757 01 VALAŠSKÉ MEZÍŘÍČÍ</div>		
Ing. Martina Pantůčková	Miroslav Šimůnek	Ing. Martina Pantůčková			
INVESTOR: Statutární město Brno, Dominikánské náměstí 196/1, Brno-město, 602 00 Brno			Č. PARC.:	st. 827	K.Ú.: Zábřovice
STAVBA: Stavební úpravy bytu Cejl 496/28, byt č. 9			MÍSTO:	Brno	STUPEŇ: DSP
NÁZEV VÝKRESU: VODOINSTALACE - PŮDORYS			FORMÁT:	2xA4	ČÍSLO VÝKR.: D.1.4.A -02 ČÍSLO PARÉ:
			DATUM:	06/2022	
			MĚŘÍTKO:	1:75	