


LEITNEROVA 709/24 , BYT Č. 10

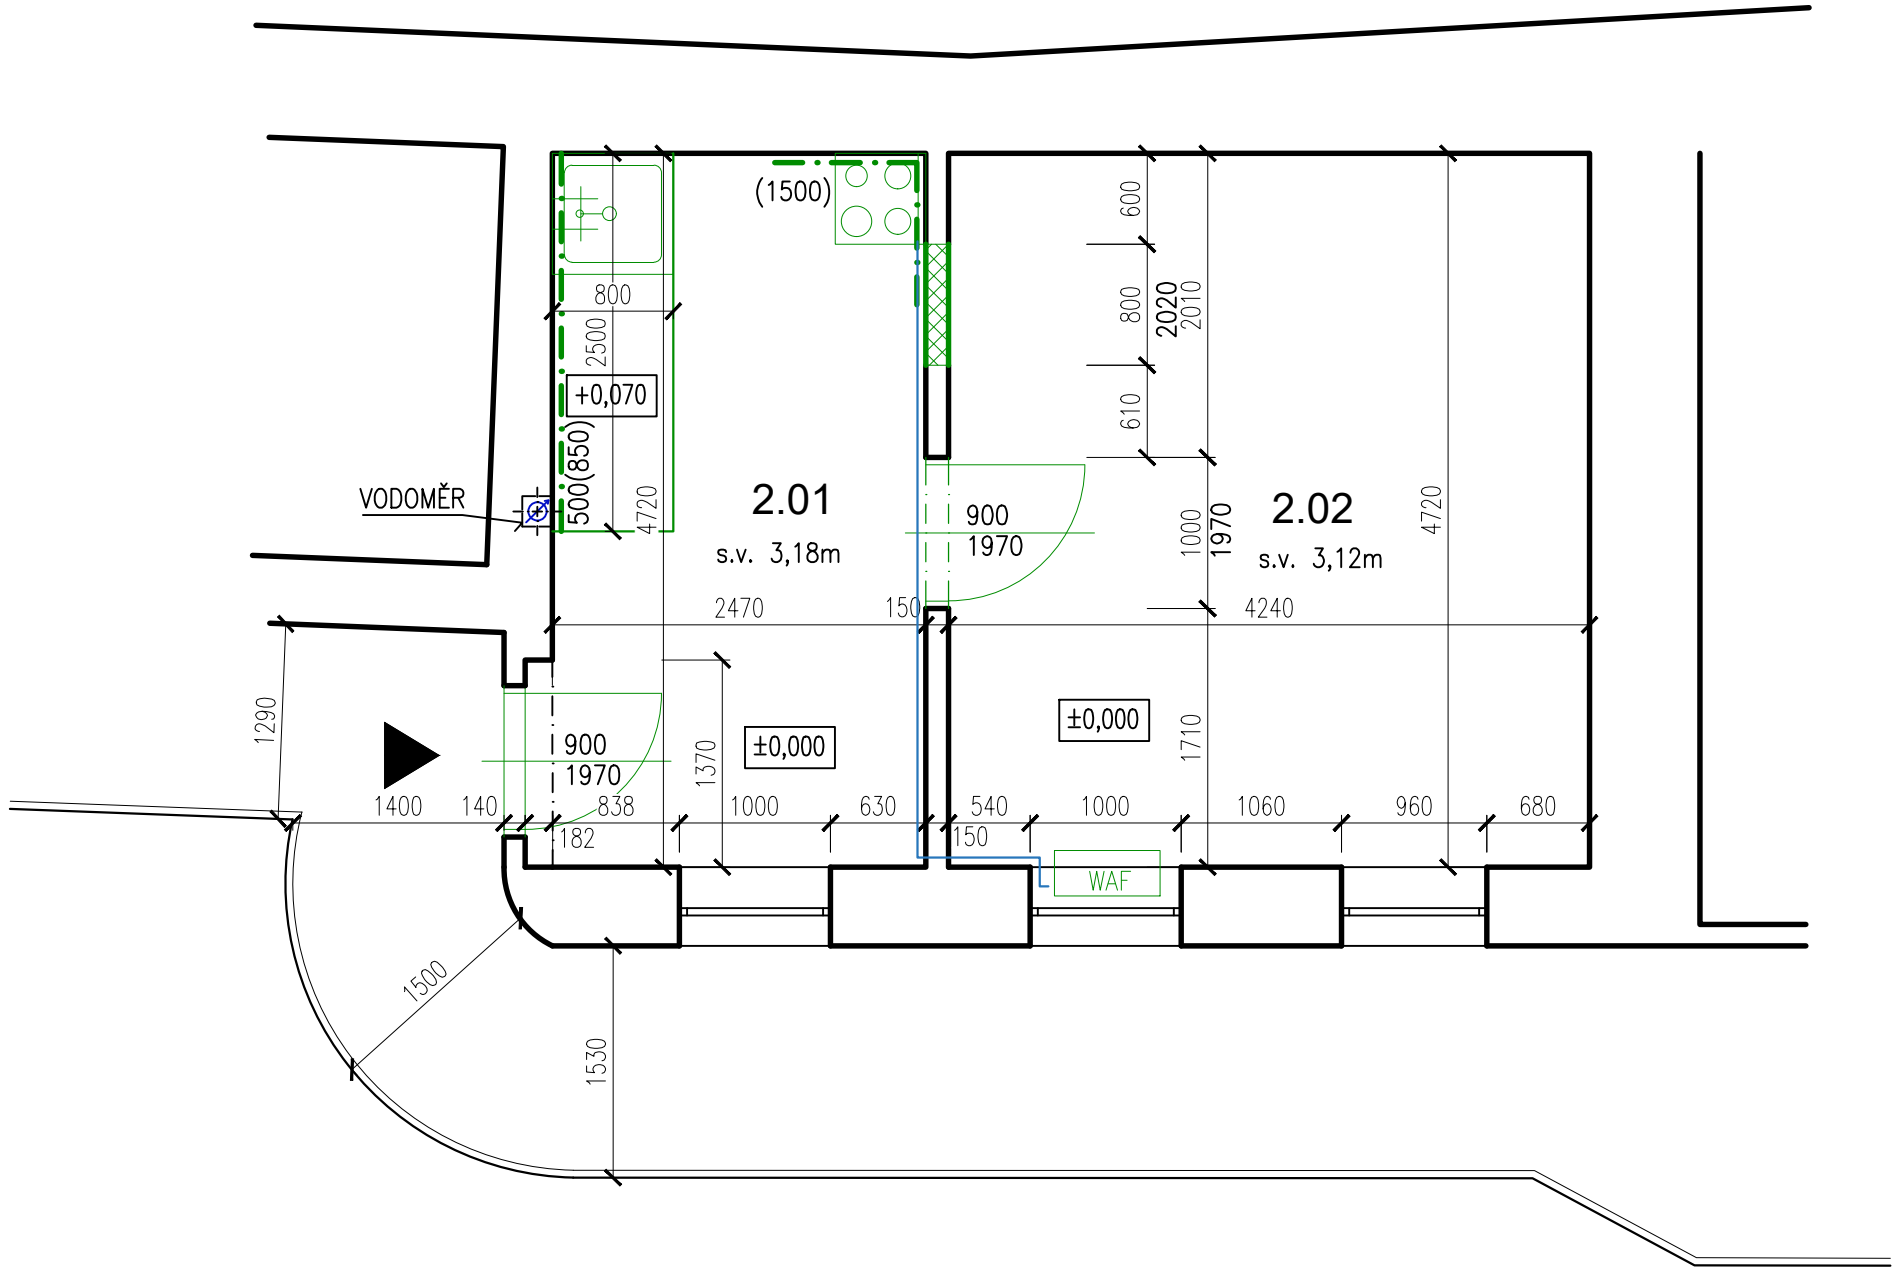

OZN.	ÚČEL MÍSTNOSTI	PLOCHA	PODLAHA
2.01	KUCHYNĚ+SPRCHOVÝ KOUT	11,98 m²	Laminátové desky+prkna+keramická dlažba
2.02	POKOJ	20,08 m²	Laminátové desky


LEGENDA MATERIÁLŮ

- Stávající konstrukce
- Bourané konstrukce
- Stávající ocelové potrubí

POZNÁMKA

- v bytě se nachází vodoměr v m.č. 2.01

±0,000 vztažena k m.č. 2.01

KONTROLOVAL:		VEDOUČÍ PROJEKTANT:		PROJEKTANT:		<div><div></div><div>ARCHITEKTURA & INTERIER ŠIMŮNEK & PARTNERS www.archsimunek.cz PROJEKTOVÁ A INŽENÝRSKÁ KANCELÁŘ NÁMĚSTÍ 75/15, 757 01 VALAŠSKÉ MEZIRÍČÍ</div></div>						
Ing. Tomáš Mikuláščík		Miroslav Šimánek		David Pavliščík								
INVESTOR: Statutární město Brno, Dominikánské náměstí 196/1, Brno–město, 60200 Brno						Č. PARC.:		st. 1189		K.Ú.: Staré Brno		
STAVBA: <div>Stavební úpravy bytu Leitnerova 709/24 , byt č. 10</div>						MÍSTO:		Brno		STUPEŇ: DSP		
						FORMÁT:		3xA4		ČÍSLO VÝKR.:		ČÍSLO PARÉ:
						DATUM:		10/2022		D.1.1.1		
						MĚŘITKO:		1:50				
NÁZEV VÝKRESU: PŮDORYS - STÁVAJÍCÍ STAV / BOURACÍ PRÁCE												