


LEITNEROVA 709/24 , BYT Č. 10

OZN.	ÚČEL MÍSTNOSTI	PLOCHA	PODLAHA
2.01	CHODBA	3,73 m ²	Laminátové desky+prkna+keramická dlažba
2.02	KOUPELNA	3,82 m ²	Laminátové desky
2.03	POKOJ	20,33 m ²	Laminátové desky+prkna+keramická dlažba
2.04	KUCHYNĚ	3,77 m ²	Laminátové desky

ZDROJ TEPLA-ELEKTROKOTEL – 5KW
EXPANZNÍ NÁDOBA TLAKOVÁ – VESTAVĚNÁ
TEPELNÝ SPÁD 75/65°C
OTOPNÁ TĚLESA DESKOVÁ S BOČNÍM NAPOJENÍM
OTOPNÉ TĚLESO TRUBKOVÉ S EL.TĚLESEM
ROZVOD TEPLA Z MĚDĚNÉHO POTRUBÍ
V NEJVYŠŠÍM MÍSTĚ NA POTRUBÍ OSADIT AUT.ODVZDUŠŇOVACÍ VENTILY
TV-10 – TERMOSTATICKÝ VENTIL+HLAVICE-DIMENZE
PŠ-10 – UZAVIRATELNÉ ŠROUBENÍ-DIMENZE

— PŘÍVODNÍ POTRUBÍ
— ZPĚTNÉ POTRUBÍ

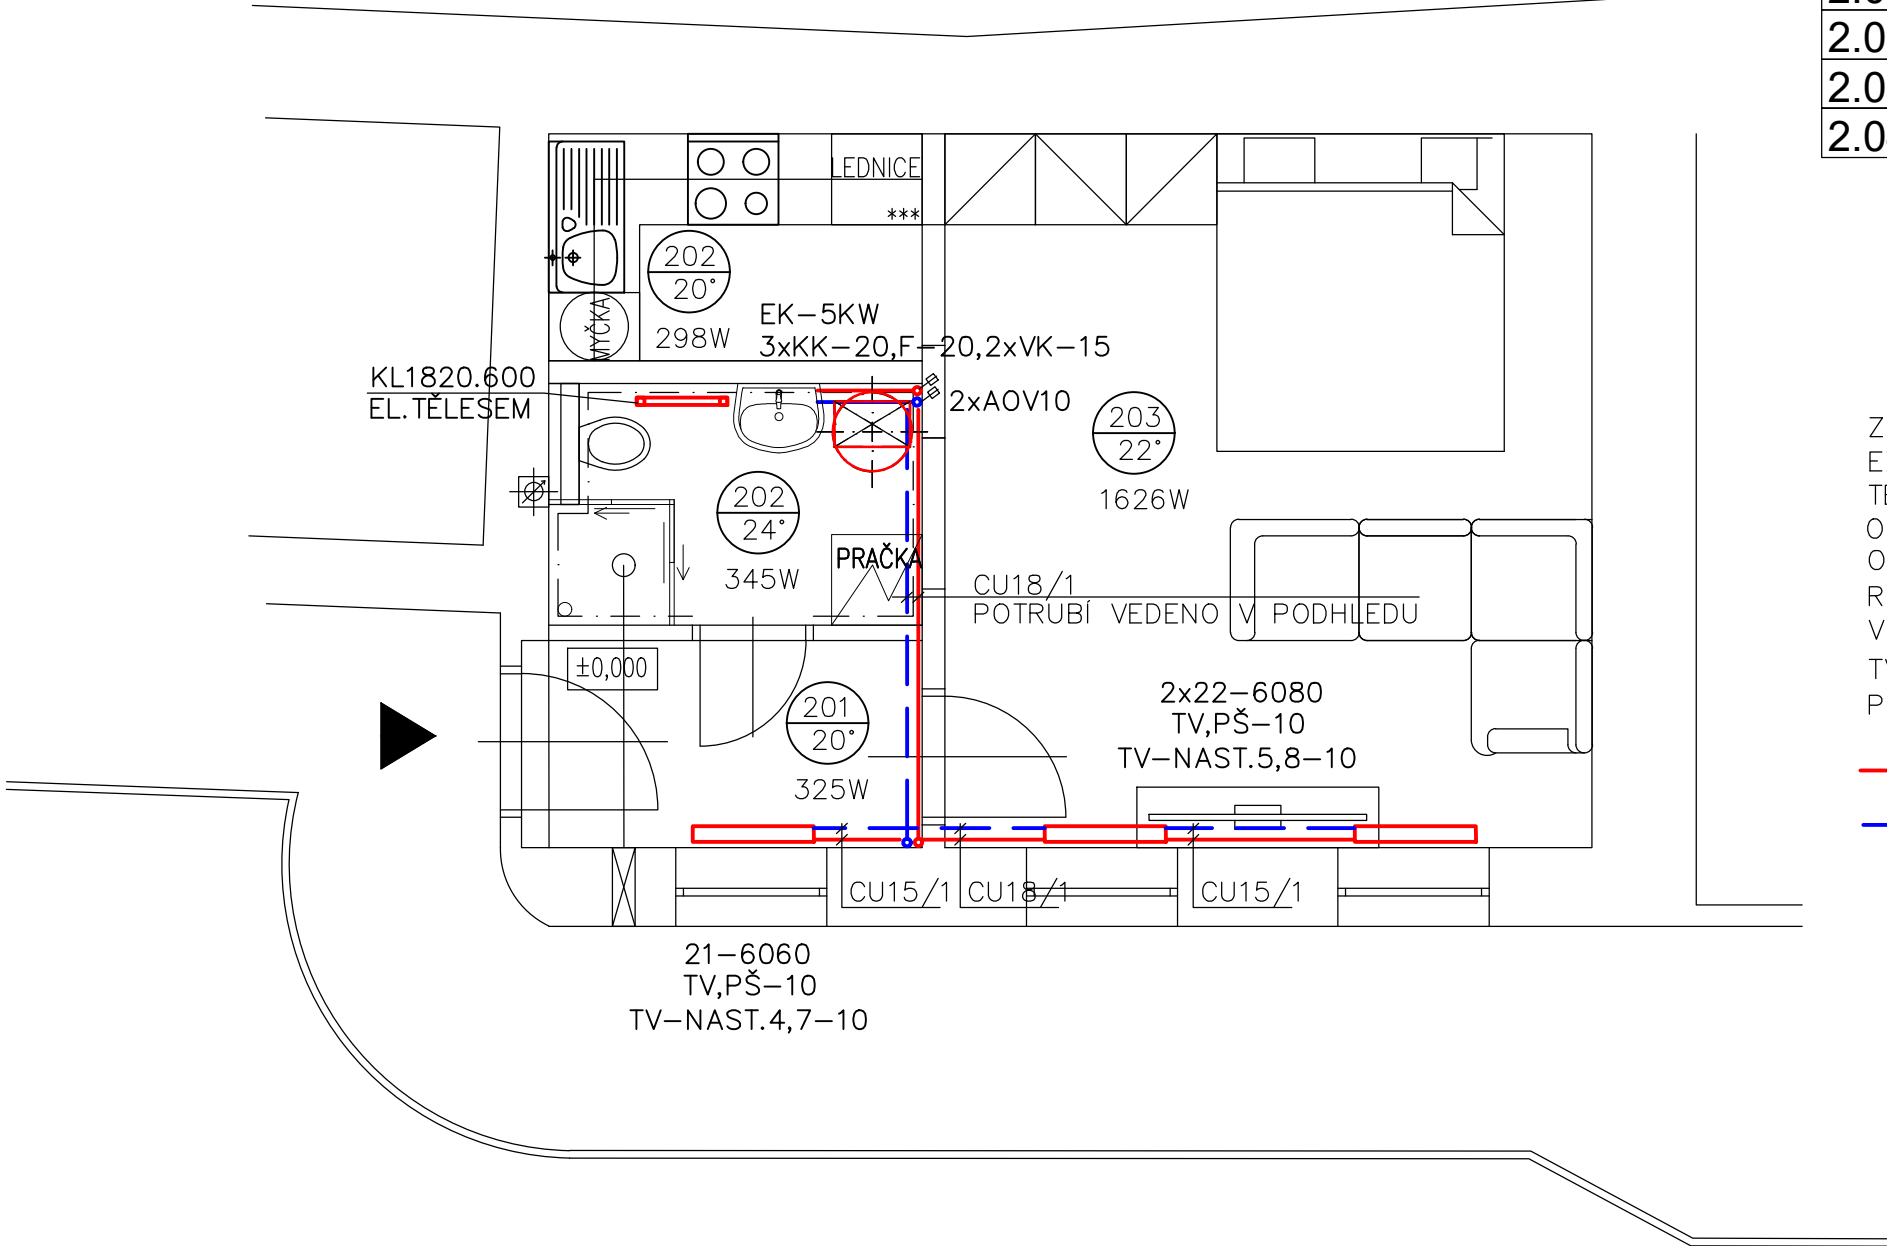

±0,000 vztažena k m.č. 2.01

KONTRLOVAL:	VEDOUCÍ PROJEKTANT:	PROJEKTANT:	<div><div>ARCHITEKTURA & INTERIER ŠIMŮNEK & PARTNERS</div><div>www.archsimunek.cz PROJEKTOVÁ A INŽENÝRSKÁ KANCELÁŘ</div><div>NÁMĚSTÍ 75/15, 757 01 VALAŠSKÉ MEZIŘÍČÍ</div></div>		
Ing. Martina Pantůčková	Miroslav Šimůnek	Ing. Martina Pantůčková			
INVESTOR: Statutární město Brno, Dominikánské náměstí 196/1, Brno-město, 60200 Brno			Č. PARC.:	st. 1189	K.Ú.: Staré Brno
STAVBA: Stavební úpravy bytu Leitnerova 709/24 , byt č. 10			MÍSTO:	Brno	STUPEŇ: DSP
			FORMÁT:	3x4	ČÍSLO VÝKR.: D.1.4.B-01
NÁZEV VÝKRESU: VYTÁPĚNÍ - PŮDORYS			DATUM:	10/2022	ČÍSLO PARÉ:
			MĚŘÍTKO:	1:50	