


VÁCLAVSKÁ 896/20, BYT Č. 14

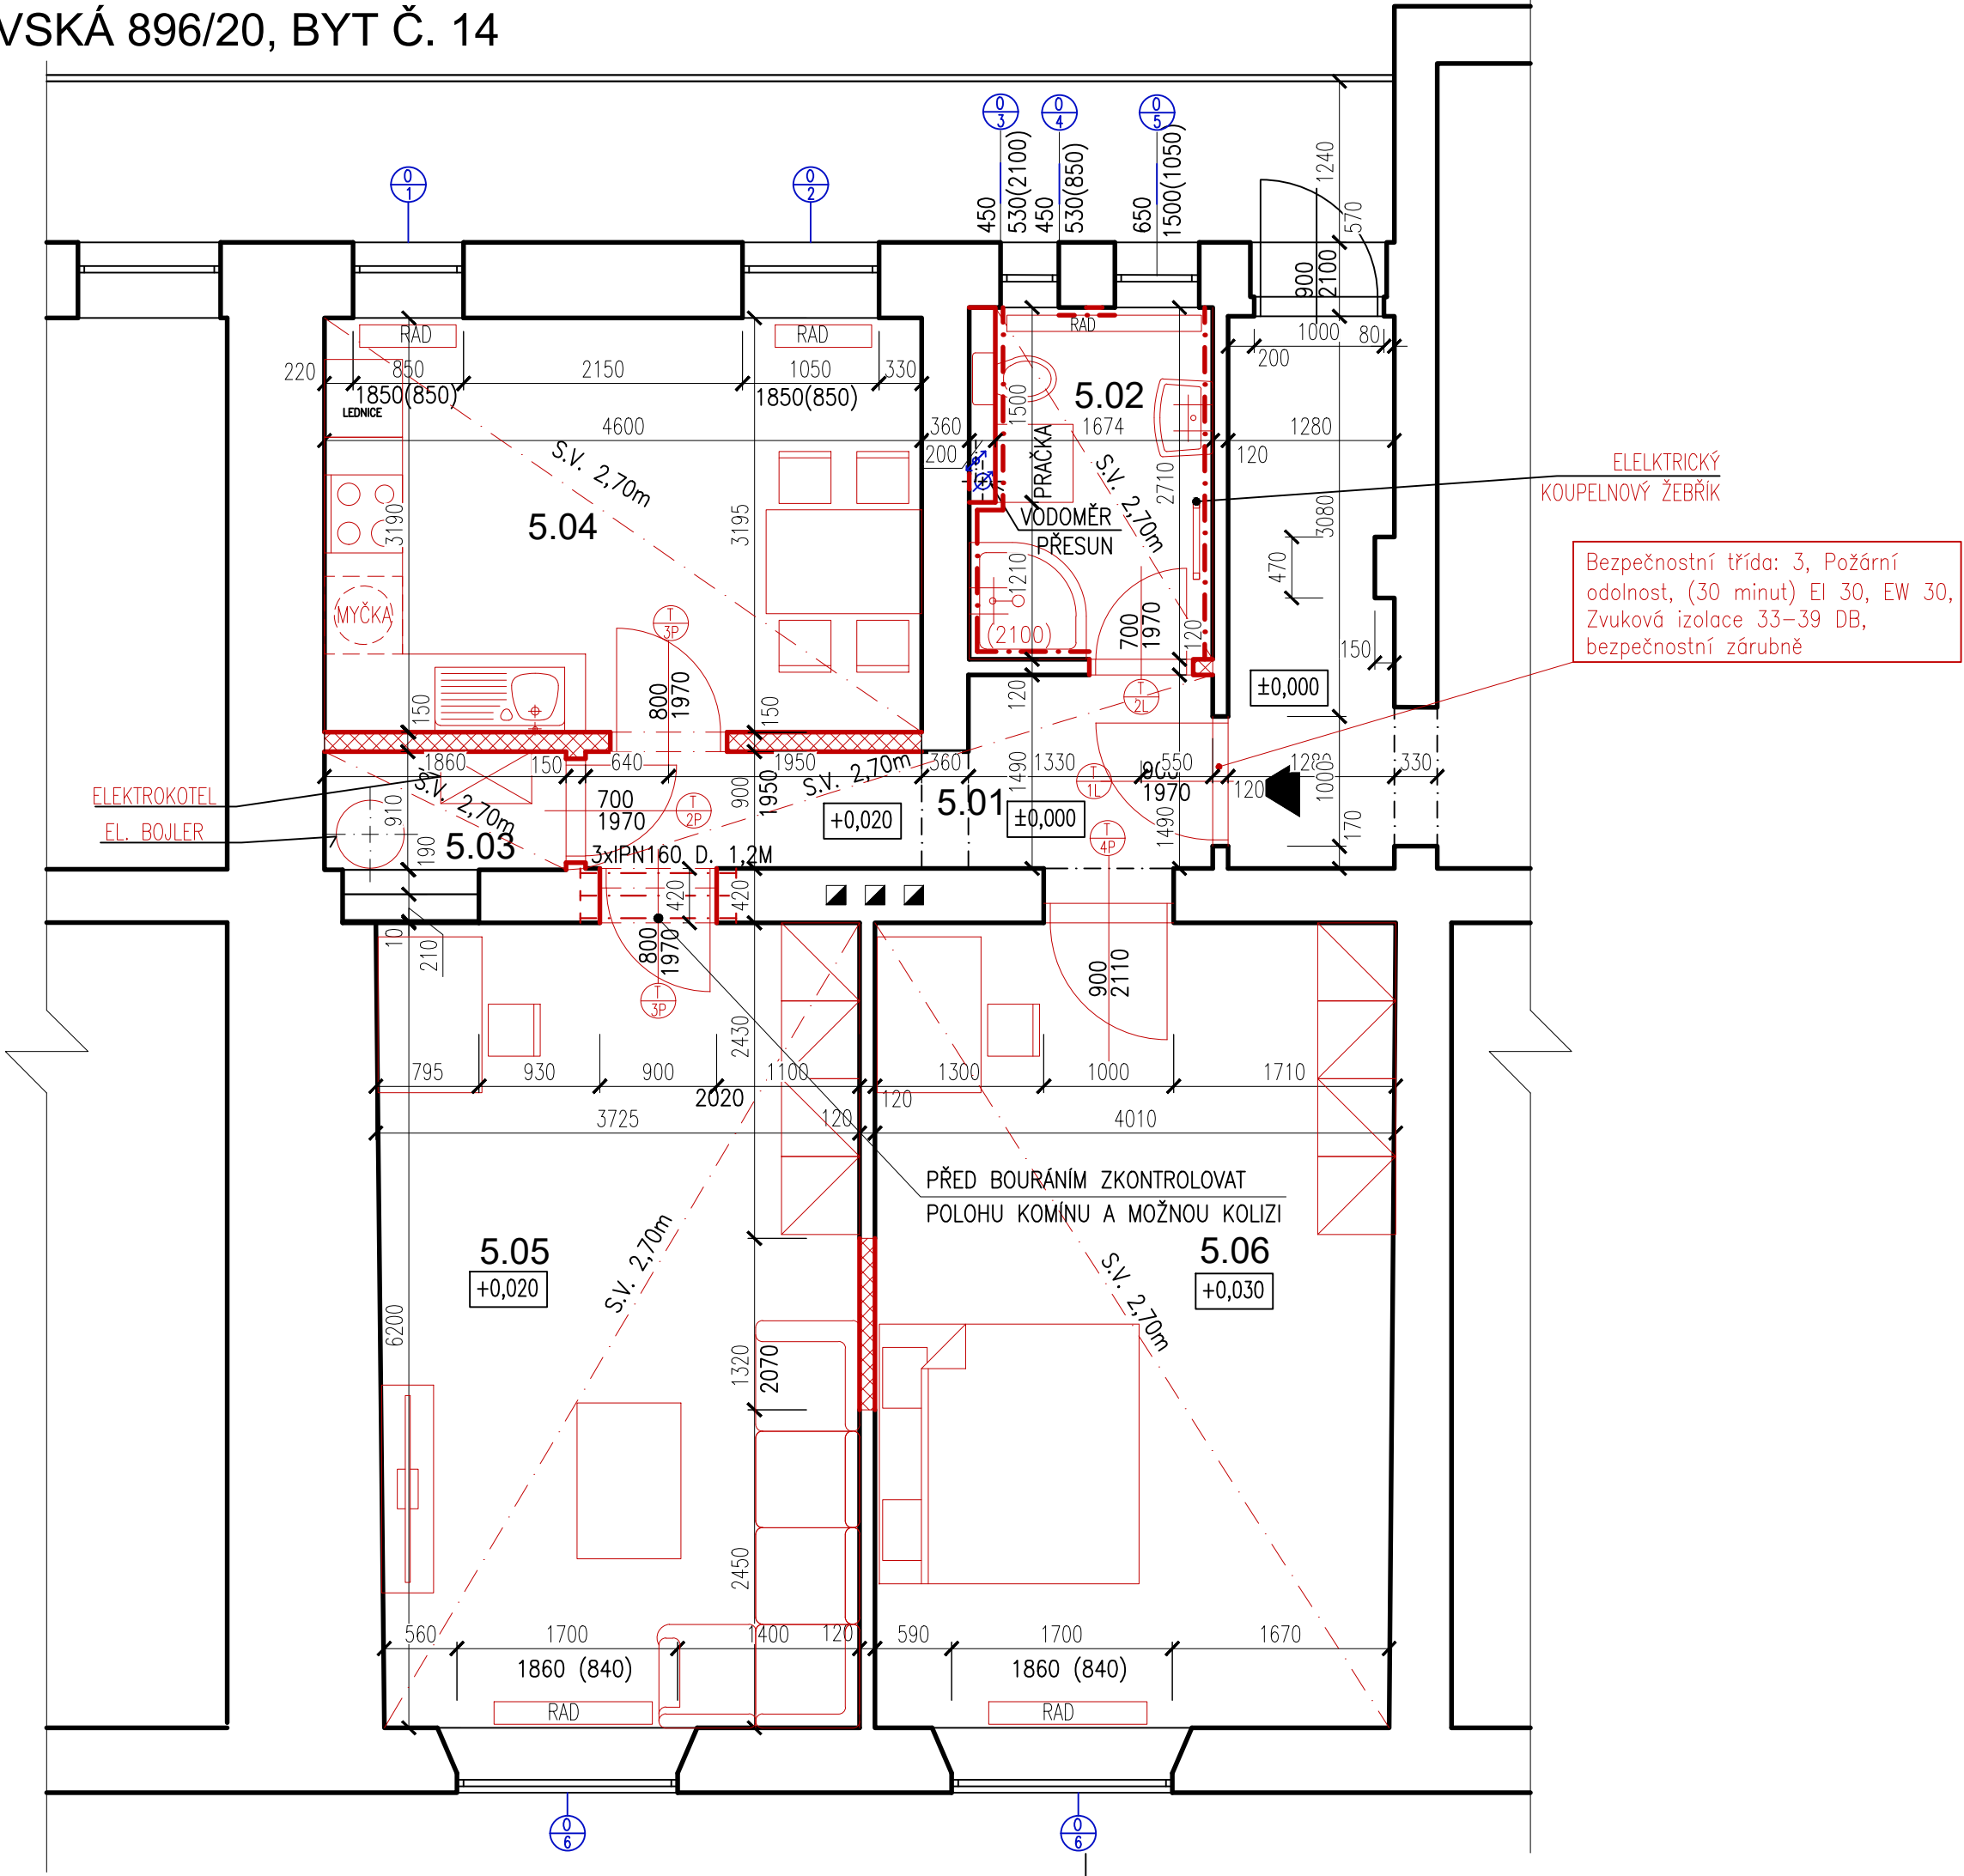

OZN.	ÚČEL MÍSTNOSTI	PLOCHA	PODLAHA
5.01	CHODBA	6,04 m²	PVC
5.02	KOUPELNA	4,82 m²	Keramická dlažba
5.03	TECHNICKÁ MÍSTNOST	1,75 m²	Keramická dlažba
5.04	KUCHYNĚ + JÍDELNA	14,75 m²	PVC
5.05	OBÝVACÍ POKOJ	25,40 m²	PVC
5.06	POKOJ	24,91 m²	PVC

LEGENDA MATERIÁLŮ

- Stávající konstrukce
- Nová konstrukce – dozdivka z tvarovek z plynosilikátu

POZNÁMKA

- v bytě se nachází vodoměr na wc
- výpis dveří a oken viz. samostatný výpis

±0,000 vztažena k m.č. 5.01

KONTOLOVAL:	VEDOUČÍ PROJEKTANT:	PROJEKTANT:	 www.archsimunek.cz PROJEKTOVÁ A INŽENÝRSKÁ KANCELÁŘ NÁMĚSTÍ 75/15, 757 01 VALAŠSKÉ MEZIRŘÍČÍ	
Ing. Tomáš Mikuláščík	Miroslav Šimánek	David Pavliščík		
INVESTOR: Statutární město Brno, Dominikánské náměstí 196/1, Brno–město, 60200 Brno			Č. PARC.: st. 1717/1	K.Ú.: Staré Brno
STAVBA: Stavební úpravy bytu Václavská 896/20, byt č. 14			MÍSTO: Brno	STUPEŇ: DSP
			FORMÁT: 3xA4	ČÍSLO VÝKR.: D.1.1.2
NÁZEV VÝKRESU: PŮDORYS - NOVÝ STAV			DATUM: 10/2022	ČÍSLO PARC.: D.1.1.2
			MĚŘITKO: 1:50	