


CEJL 496/28, BYT Č. 9

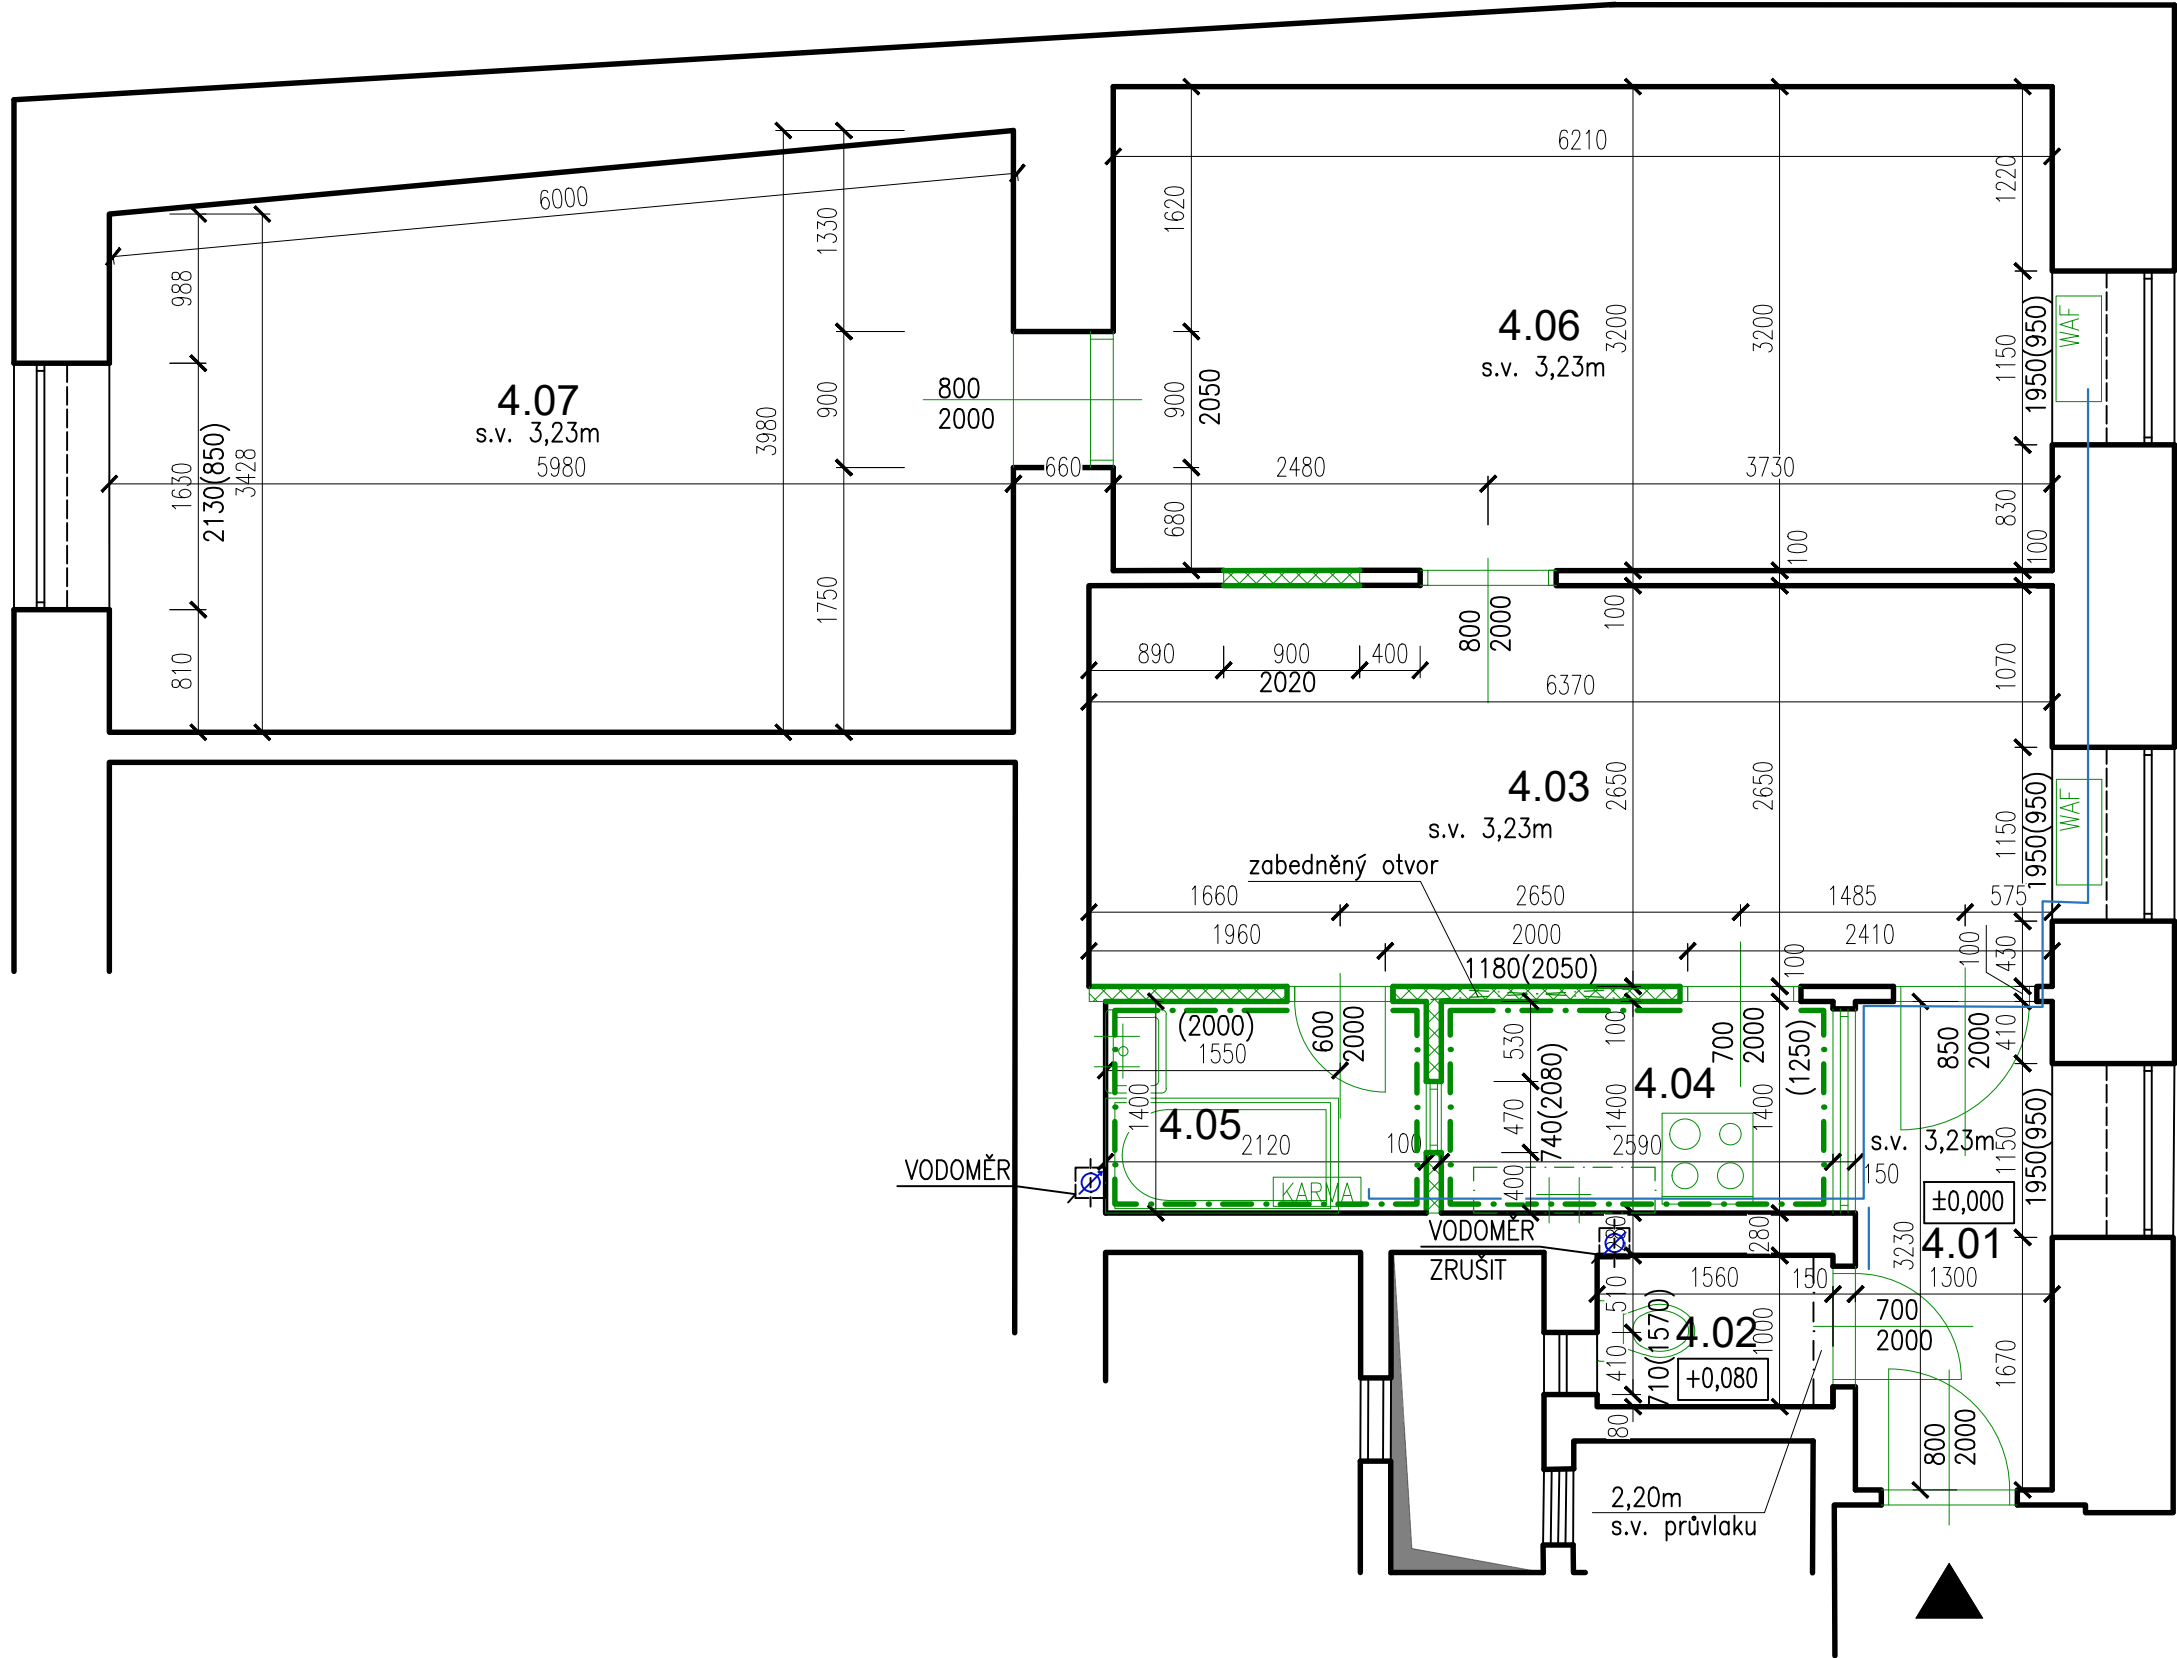

OZN.	ÚČEL MÍSTNOSTI	PLOCHA	PODLAHA
4.01	CHODBA	4,30 m²	Laminové desky+prkna
4.02	WC	1,62 m²	Keramická dlažba
4.03	OBÝVACÍ POKOJ	17,06 m²	Laminové desky+prkna
4.04	KUCHYNĚ	3,66 m²	Keramická dlažba
4.05	KOUPELNA	3,00 m²	Keramická dlažba
4.06	POKOJ	20,00 m²	Vlysy
4.07	POKOJ	22,48 m²	Vlysy


LEGENDA MATERIÁLŮ

- Stávající konstrukce
- Bourané konstrukce
- Stávající ocelové potrubí

POZNÁMKA

- v bytě se nachází vodoměr v koupelně
- v m.č. 2.01 dřevěný a částečně cihlový obklad

±0,000 vztažena k m.č. 2.01

KONTRLOVAL:	VEDOUČÍ PROJEKTANT:	PROJEKTANT:	<div><div></div><div>ARCHITEKTURA & INTERIER ŠIMŮNEK & PARTNERS www.archsimunek.cz PROJEKTOVÁ A INŽENÝRSKÁ KANCELÁŘ NÁMĚSTÍ 75/15, 757 01 VALAŠSKÉ MEZIRÍČÍ</div></div>		
Ing. Tomáš Mikuláščík	Miroslav Šimůnek	David Pavliščík			
INVESTOR: Statutární město Brno, Dominikánské náměstí 196/1, Brno—město, 602 00 Brno			Č. PARC.:	st. 827	K.Ú.: Zábrdovice
STAVBA: <div>Stavební úpravy bytu Cejl 496/28, byt č. 9</div>			MÍSTO:	Brno	STUPEŇ: DSP
			FORMÁT:	3xA4	ČÍSLO VÝKR.: D.1.1.1 ČÍSLO PARÉ:
			DATUM:	10/2022	
			NÁZEV VÝKRESU: PŮDORYS - STÁVAJÍCÍ STAV / BOURACÍ PRÁCE		