


VÁCLAVSKÁ 896/20, BYT Č. 14

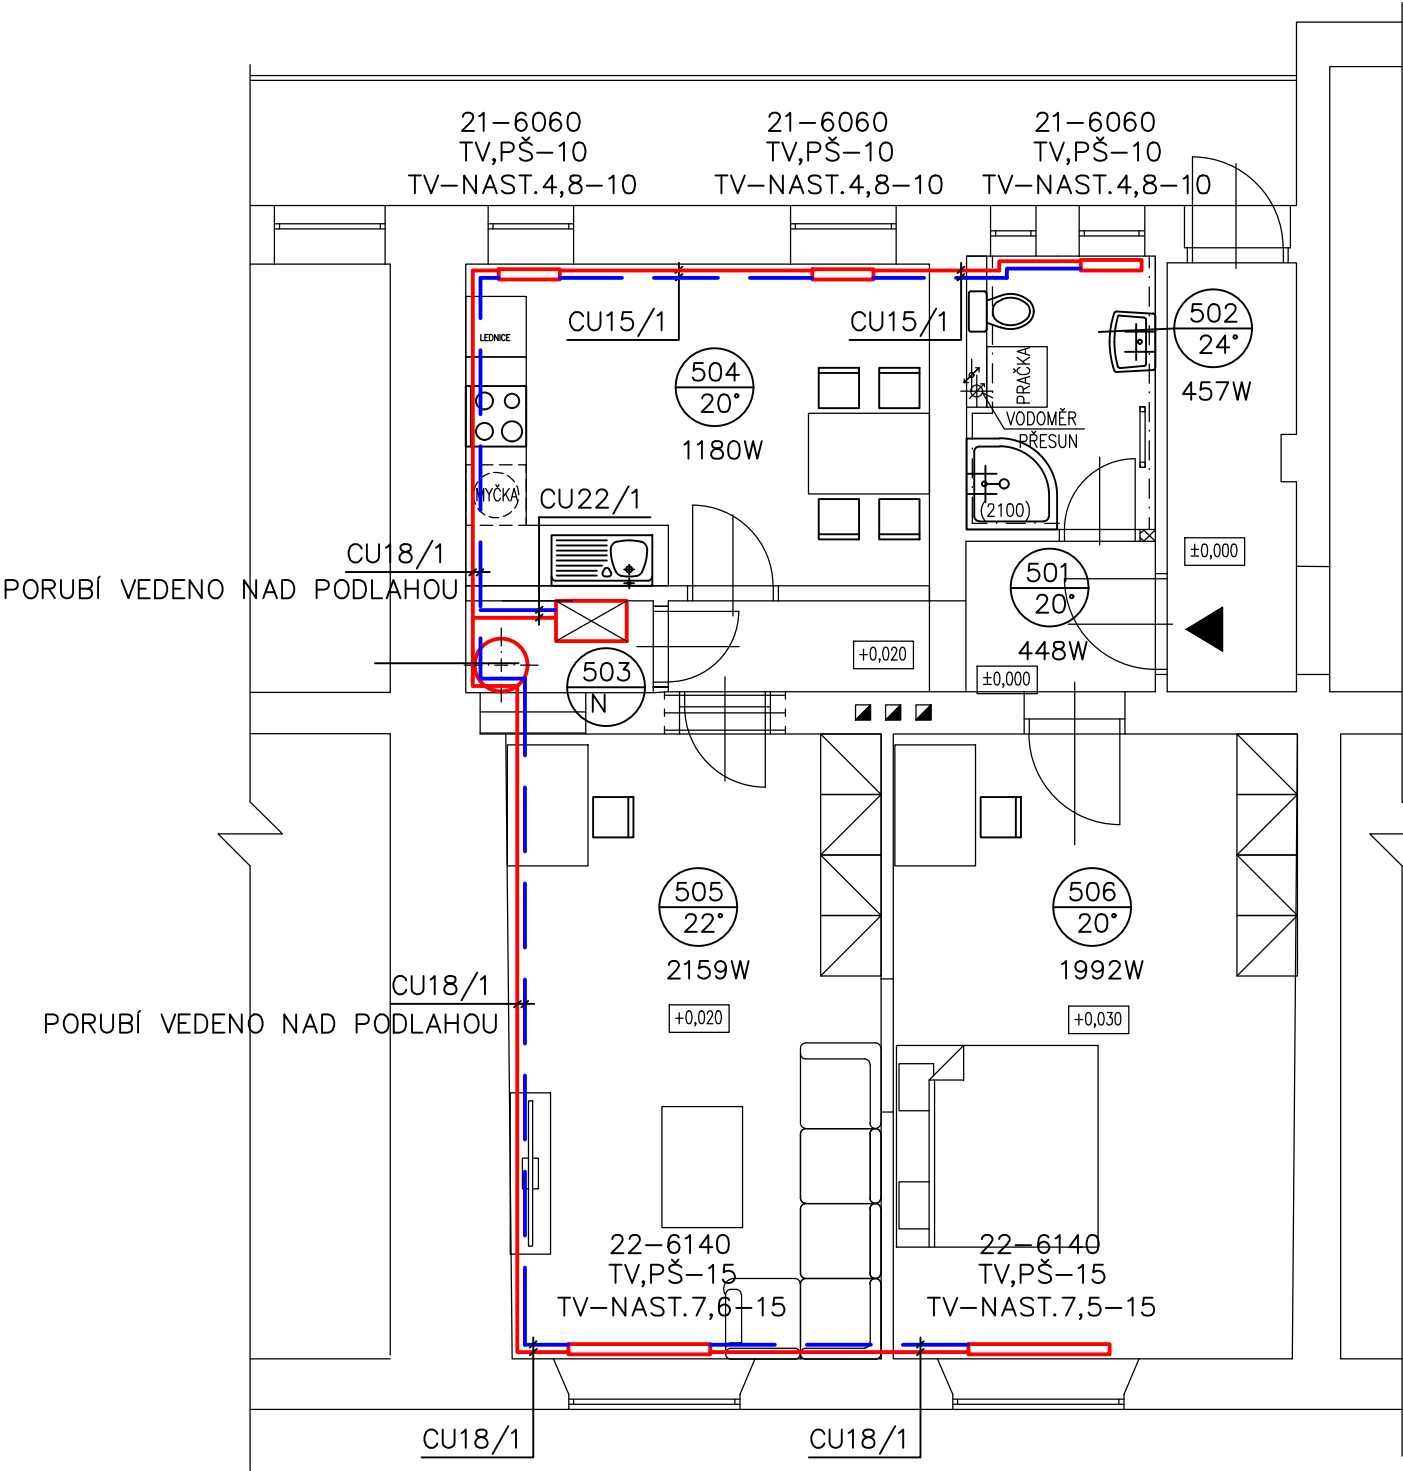

OZN.	ÚČEL MÍSTNOSTI	PLOCHA	PODLAHA
5.01	CHODBA	6,04 m ²	PVC
5.02	KOUPELNA	4,82 m ²	Keramická dlažba
5.03	TECHNICKÁ MÍSTNOST	1,75 m ²	Keramická dlažba
5.04	KUCHYNĚ + JÍDELNA	14,75 m ²	PVC
5.05	OBÝVACÍ POKOJ	25,40 m ²	PVC
5.06	POKOJ	24,91 m ²	PVC

ZDROJ TEPLA – ELEKTROKOTEL – 8kW
EXPANZNÍ NÁDOBA TLAKOVÁ – VESTAVĚNÁ
TEPELNÝ SPÁD 75/65°C
OTOPNÁ TĚLESA DESKOVÁ S BOČNÍM NAPOJENÍM
OTOPNÉ TĚLESO TRUBKOVÉ S EL. TĚLESEM
ROZVOD TEPLA Z MĚDĚNÉHO POTRUBÍ
TV-10 – TERMOSTATICKÝ VENTIL+HLAVICE – DIMENZE
PŠ-10 – UZAVIRATELNÉ ŠROUBENÍ – DIMENZE

- PŘÍVODNÍ POTRUBÍ
- ZPĚTNÉ POTRUBÍ

±0,000 vztažena k m.č. 5.01

KONTOLOVAL:	VEDOUCÍ PROJEKTANT:	PROJEKTANT:	<div><div>ARCHITEKTURA & INTERIER ŠIMŮNEK & PARTNERS</div><div>www.archsimunek.cz</div><div>PROJEKTOVÁ A INŽENÝRSKÁ KANCELÁŘ</div><div>NÁMĚSTÍ 75/15, 757 01 VALAŠSKÉ MEZIŘÍČÍ</div></div>		
Ing. Martina Pantůčková	Miroslav Šimůnek	Ing. Martina Pantůčková			
INVESTOR: Statutární město Brno, Dominikánské náměstí 196/1, Brno – město, 602 00 Brno			Č. PARC.: st. 1717/1	K.Ú.: Staré Brno	
STAVBA: Stavební úpravy bytu Václavská 896/20, byt č.4			MÍSTO: Brno	STUPEŇ: DSP	
NÁZEV VÝKRESU: VYTÁPĚNÍ - PŮDORYS			FORMÁT: 2xA4	ČÍSLO VÝKR.: D.1.4.B -01	ČÍSLO PARÉ:
			DATUM: 10/2022	MĚŘITKO: 1:75	