



	1	2	3	4	5	6	7	8	9	10	11	12	13	14	15	16	17			
A																	A			
B																	B			
C																	C			
D	Stavební úpravy bytu Cejl 496_28, byt č.9																D			
E																	E			
F	ROZVADĚČ RB																F			
G																	G			
H	Rozvaděč min. 48 modulů, plastový pod omítku Vedení od elektroměru k rozvaděči není součástí projektu Doporučená velikost hlavního jistič 25A/B Přívodní vedení do elektroměru CYKY–J 5x6 mm2 a CYKY–J 3x1,5 mm2 pro signál HDO bude vedeno pod omítkou na chodbu do rozvaděče RE – elktroměrový																H			
I																	I			
J																	J			
K																	K			
Vypracoval: Zelinka Jiří			AKCE: Stavební úpravy bytu Cejl 496_28, byt č.9						Investor:			Zak.číslo: 2023/03		A.K.: --		Listů: 3				
Kontroloval: Zelinka Jiří									Datum : 01/2023			Obsah:			Změna/Datum:		V.č.:		List:	
												ROZVADĚČ–RB			Měřítko: –		EL–03		1	

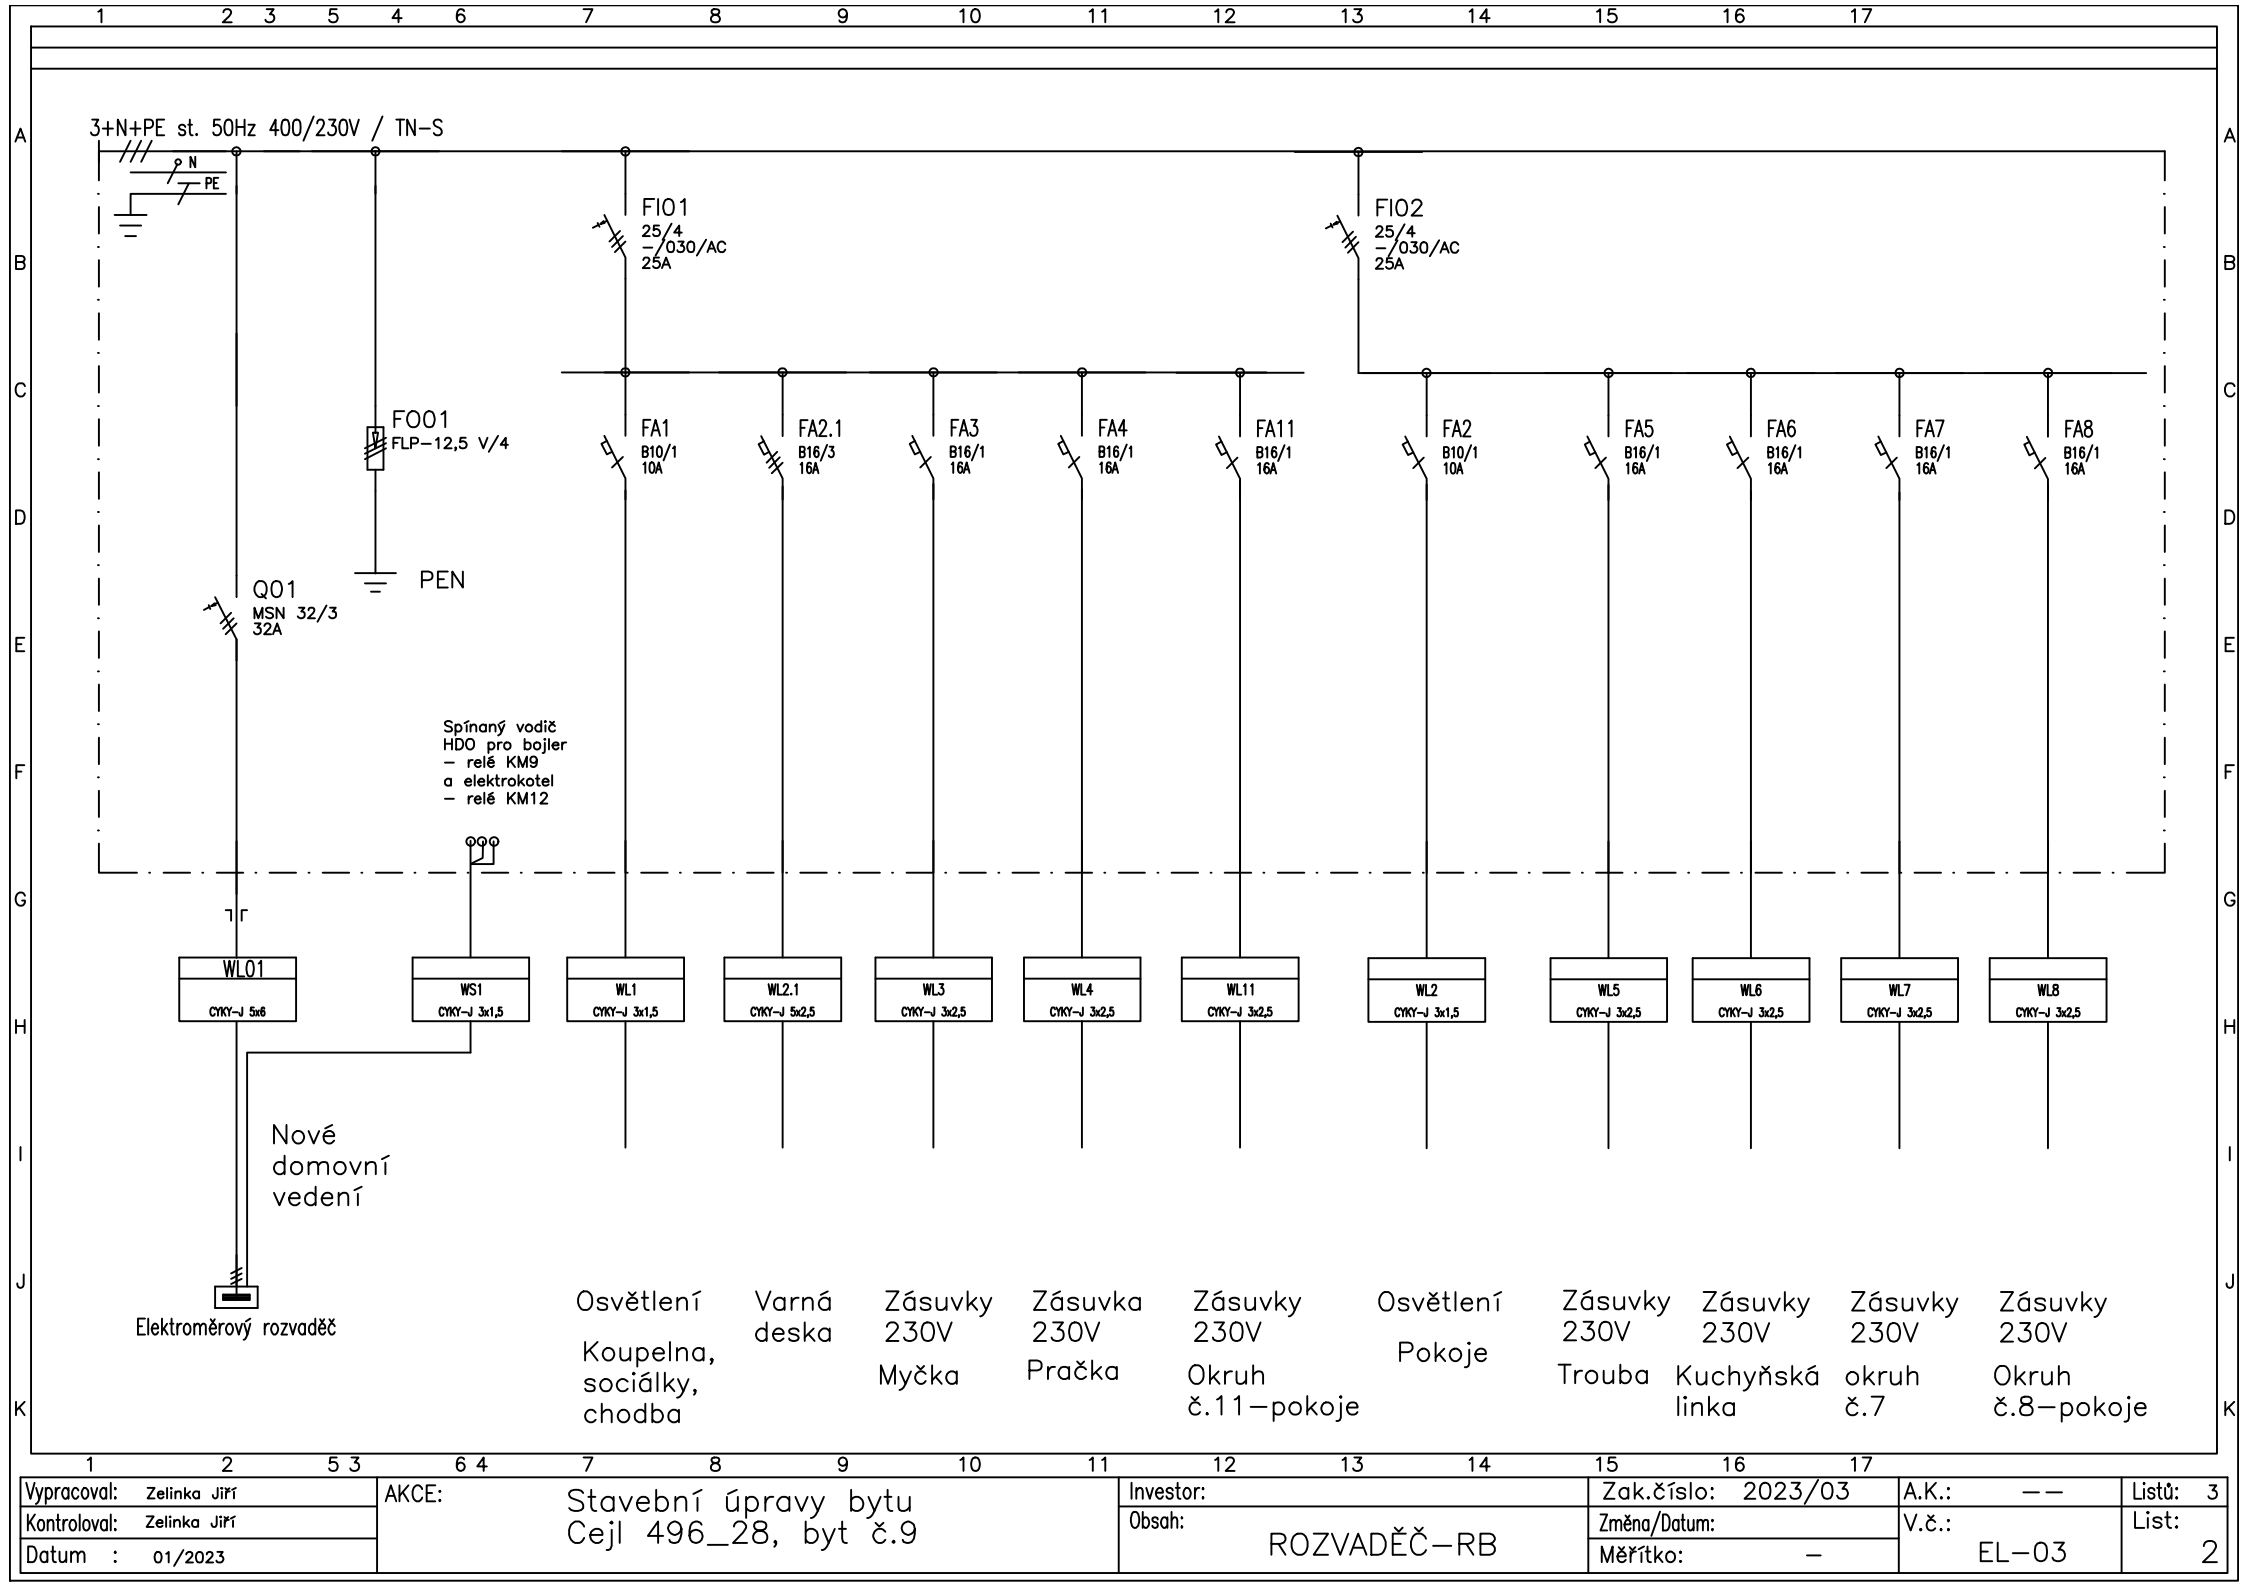

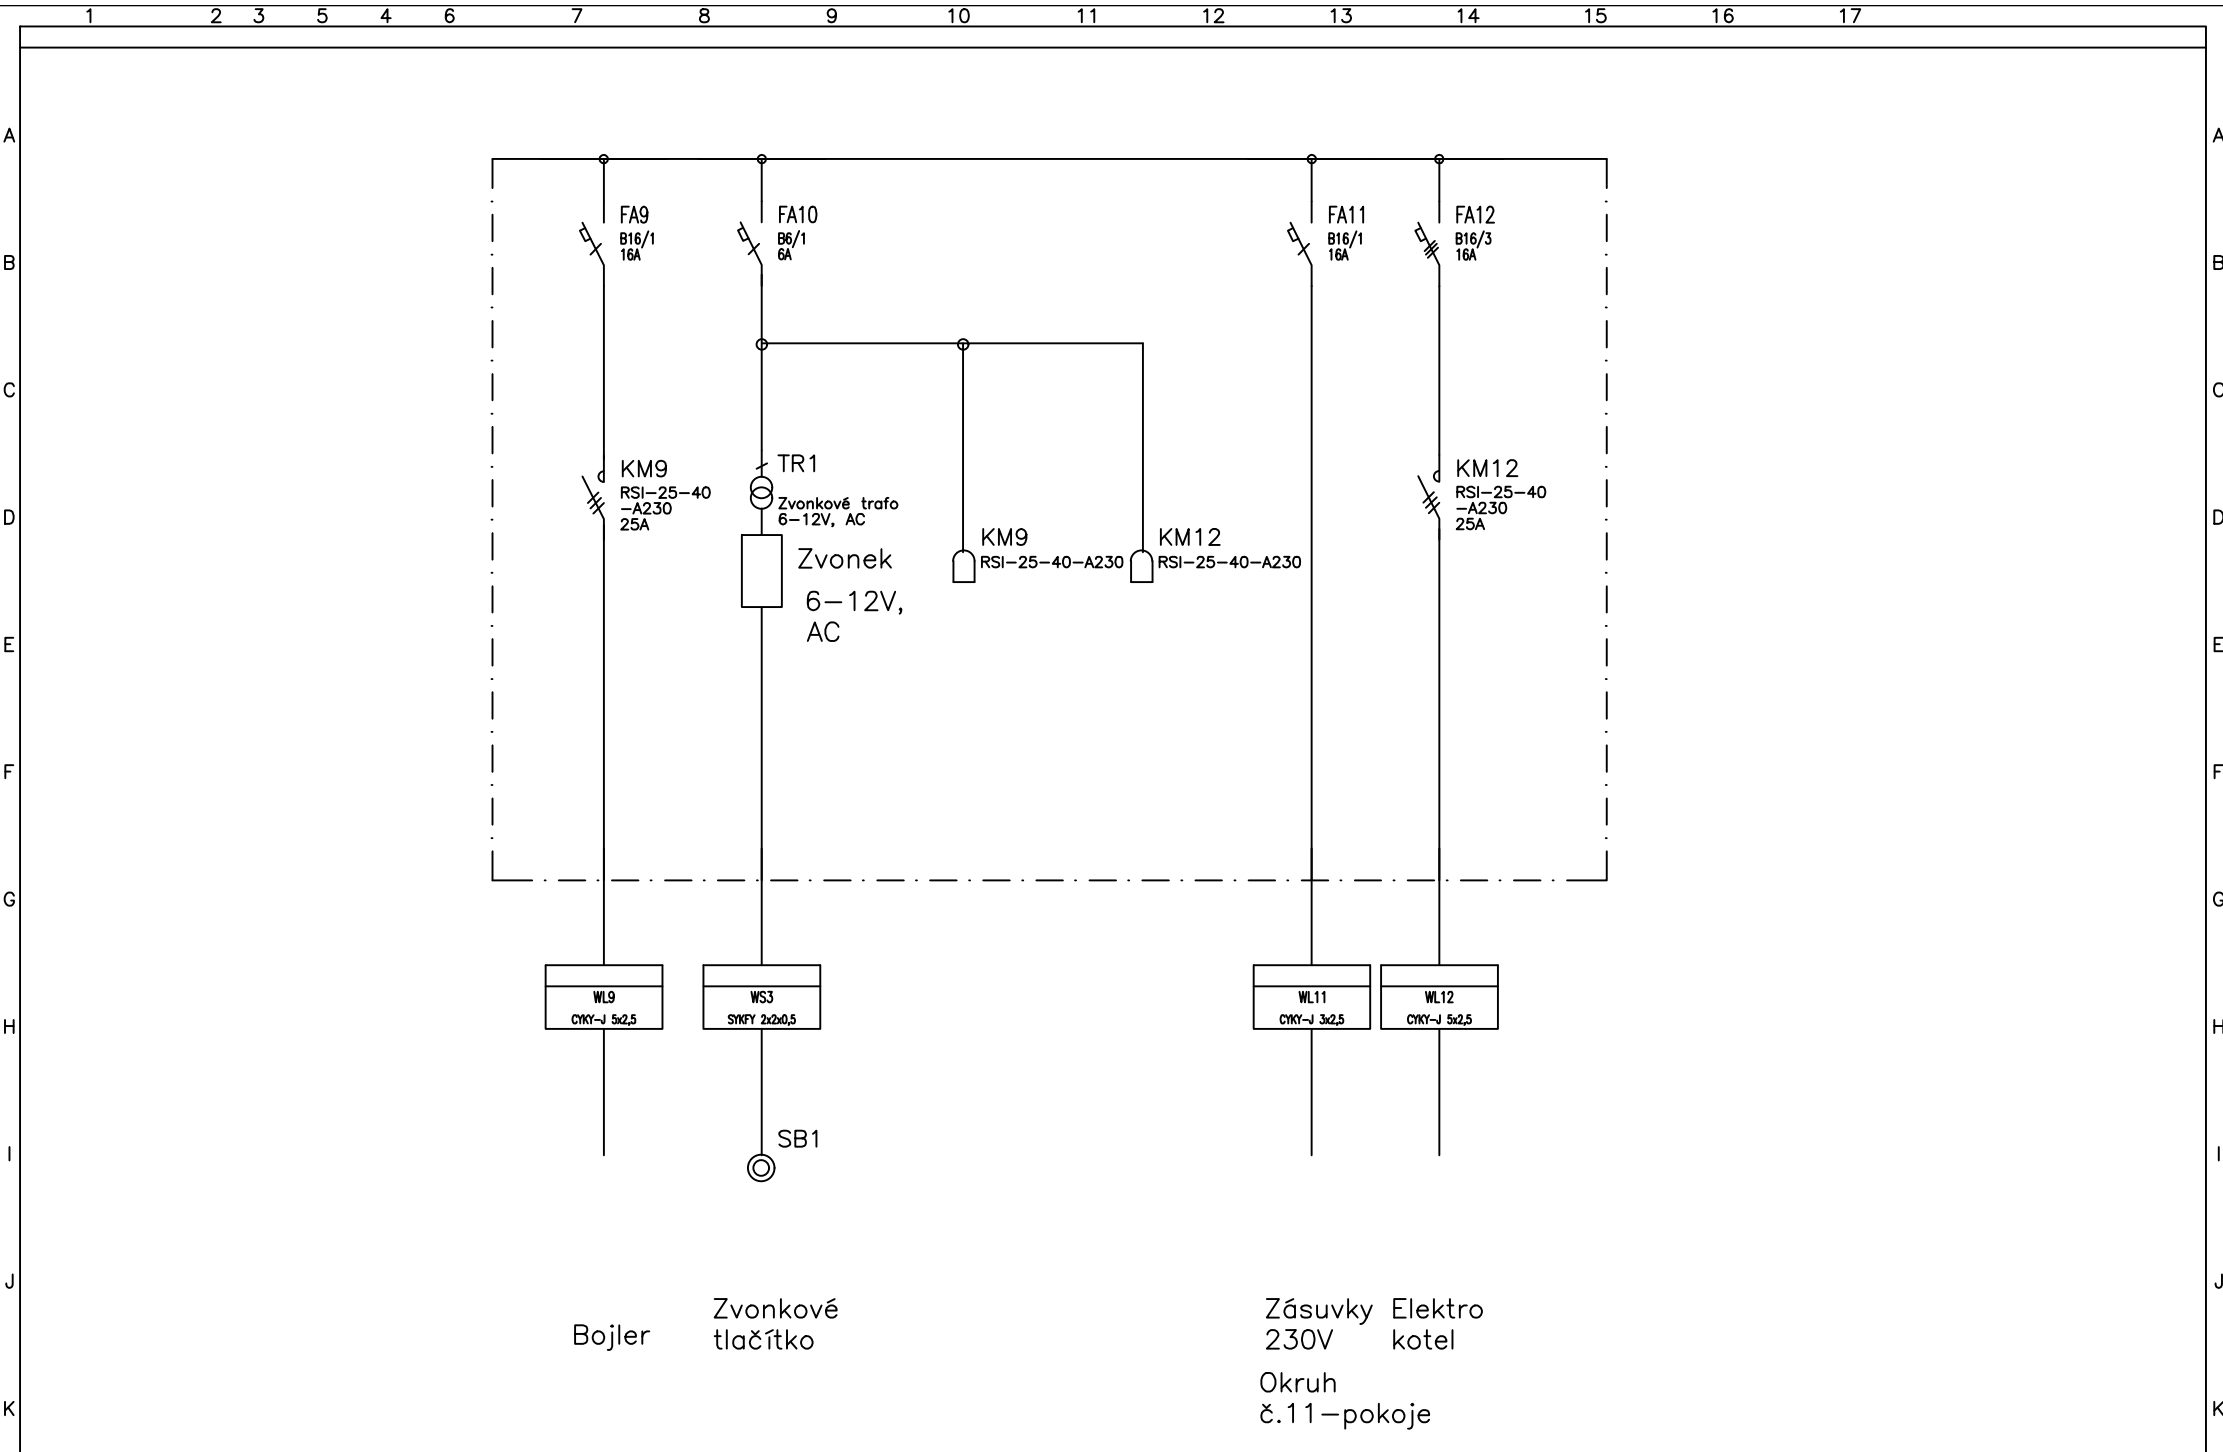

1		2		5 3		6 4		7		8		9		10		11		12		13		14		15		16		17	
Vypracoval:		Zelinka Jiří		AKCE:		Stavební úpravy bytu Cejl 496_28, byt č.9		Investor:		Obsah:		ROZVADĚČ–RB		Zak.číslo:		2023/03		A.K.:		— —		Listů:		3					
Kontroloval:		Zelinka Jiří												Změna/Datum:		V.č.:		List:		3									
Datum :		01/2023												Měřítko:		—		EL–03		3									