



Stavební úpravy bytu
Leitnerova 709/24 byt č.10

ROZVADĚČ RB

Rozvaděč min. 48 modulů, plastový pod omítku
Vedení od elektroměru k rozvaděči není součástí projektu
Doporučená velikost hlavního jistič 25A/B
Přívodní vedení do elektroměru CYKY–J 5x6 mm²
a CYKY–J 3x1,5 mm² pro signál HDO bude vedeno
pod omítkou na chodbu do rozvaděče RE –
elktroměrový

1	2	3	4	5	6	7	8	9	10	11	12	13	14	15	16	17	
Vypracoval: Zelinka Jiří			AKCE: Stavební úpravy bytu Leitnerova 709/24 byt č.10						Investor:			Zak.číslo: 2023/07		A.K.: --		Listů: 3	
Kontroloval: Zelinka Jiří									Obsah:			Změna/Datum:		V.č.:		List: 1	
Datum : 01/2023									ROZVADĚČ–RB						Měřítko: –		EL–03

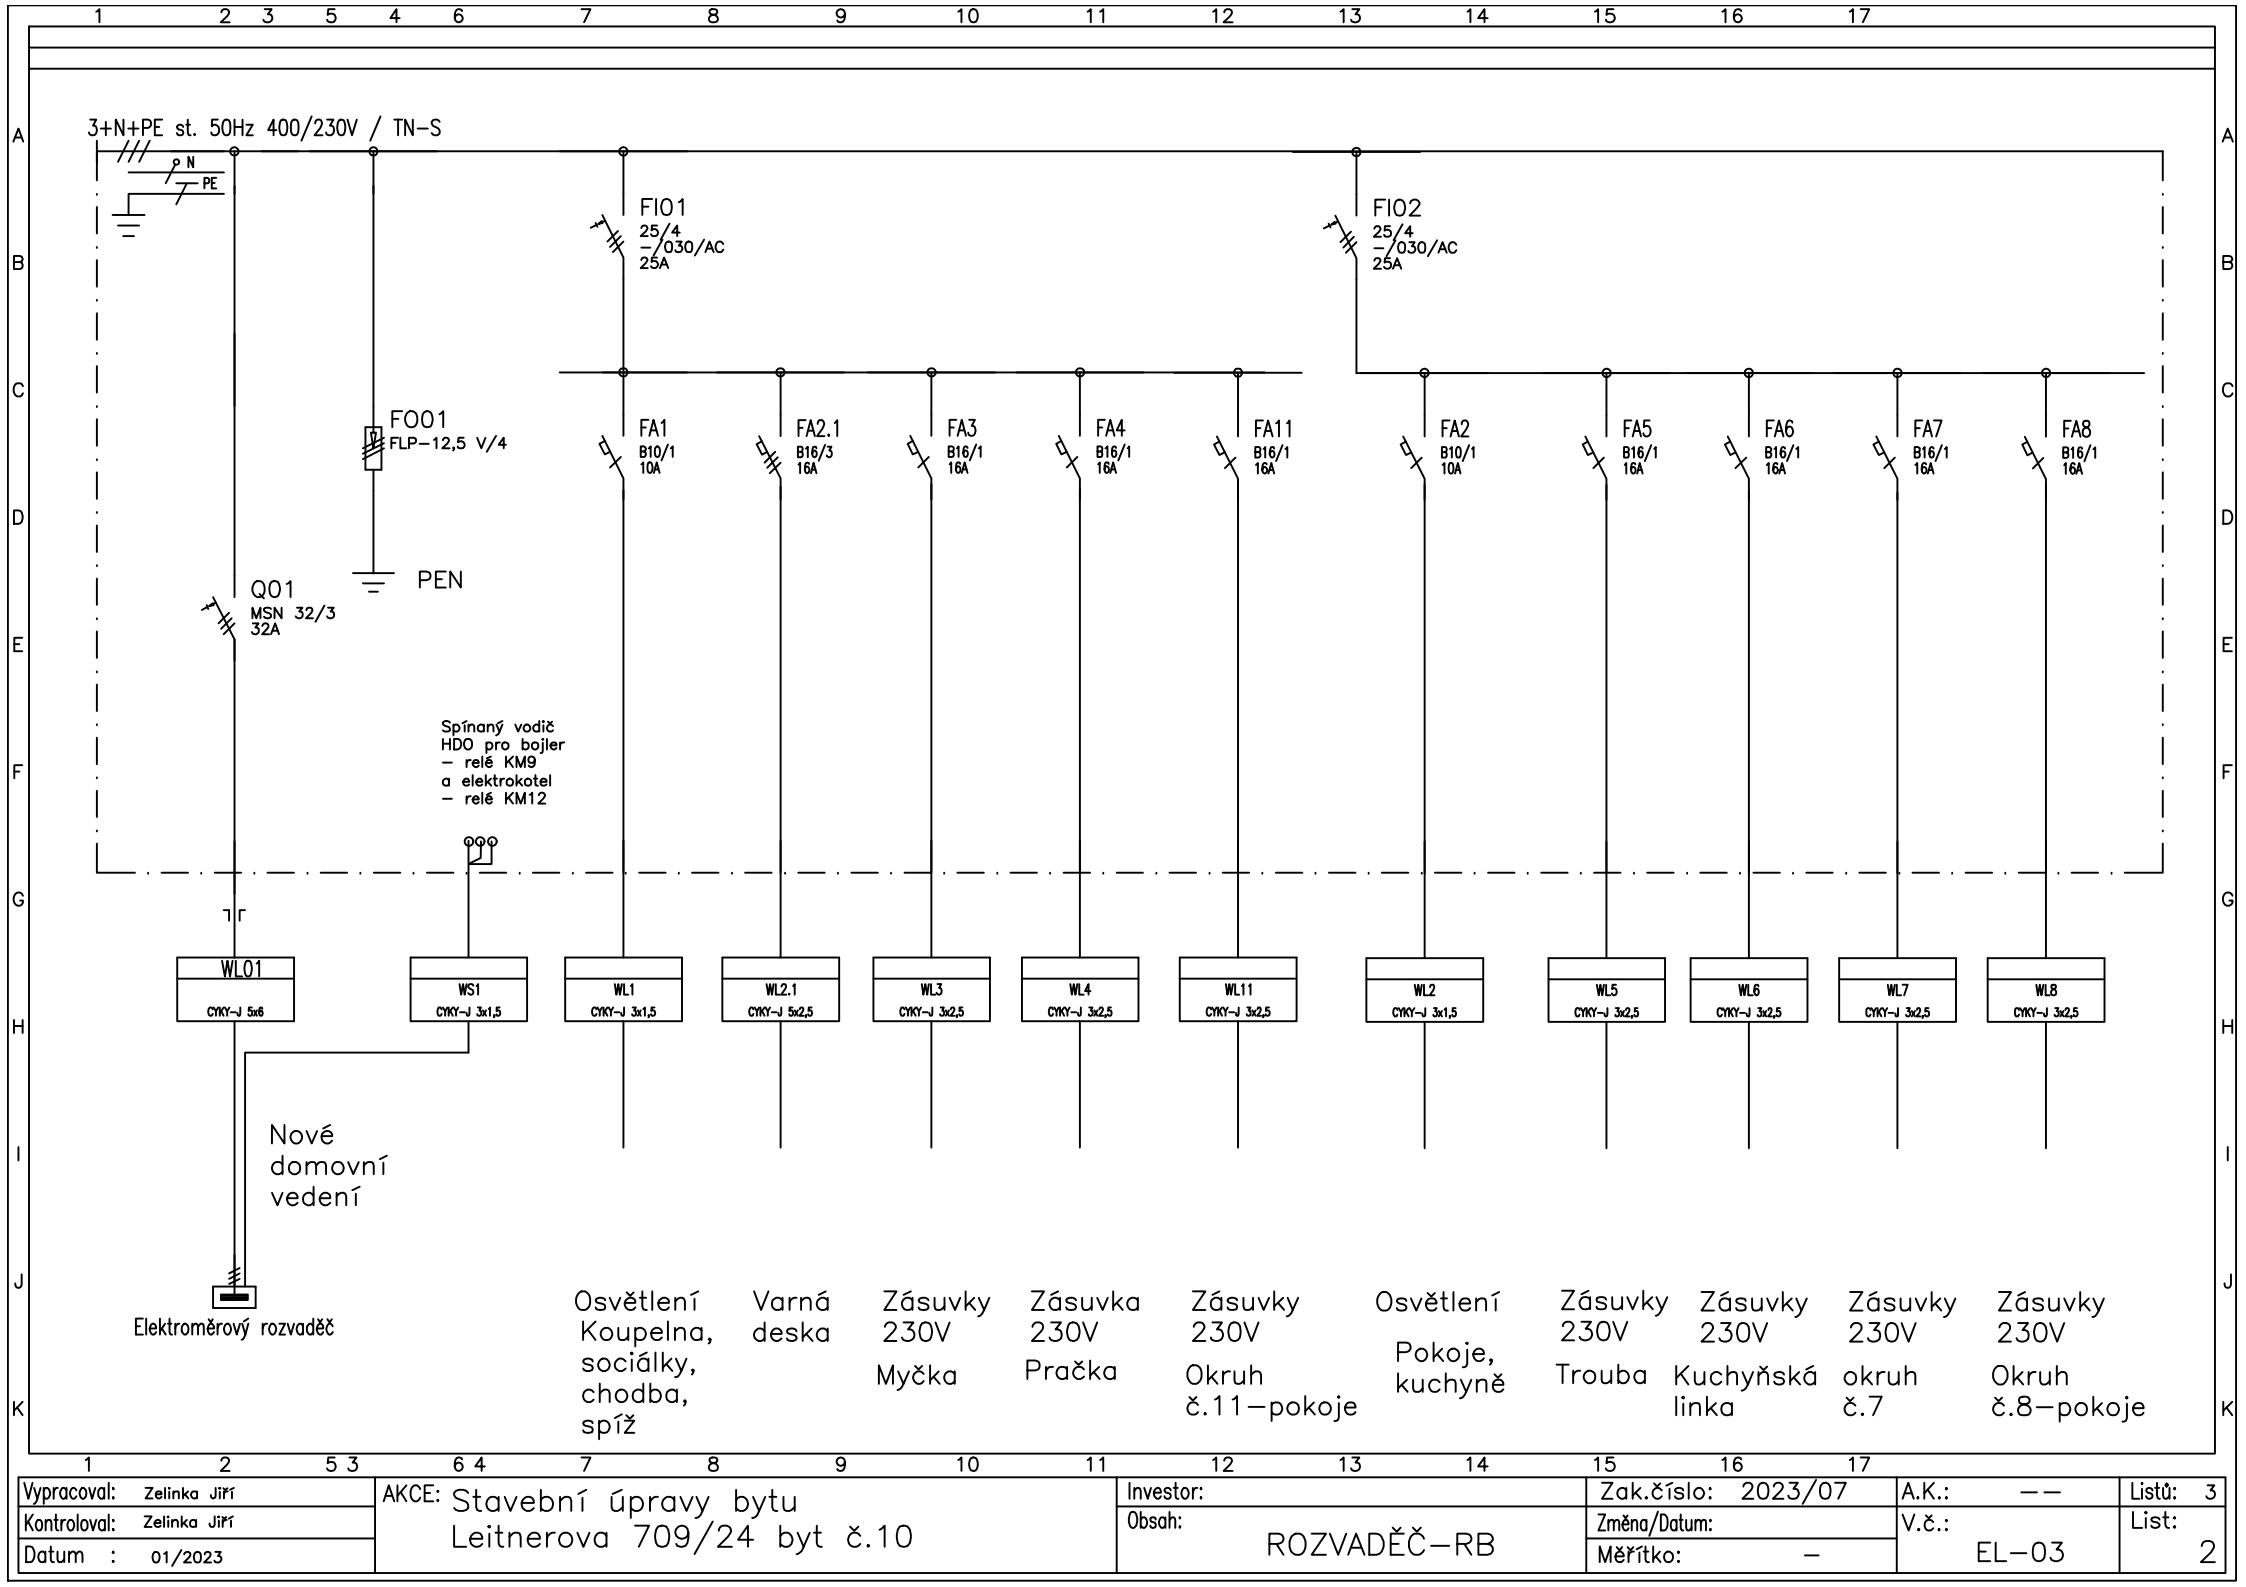

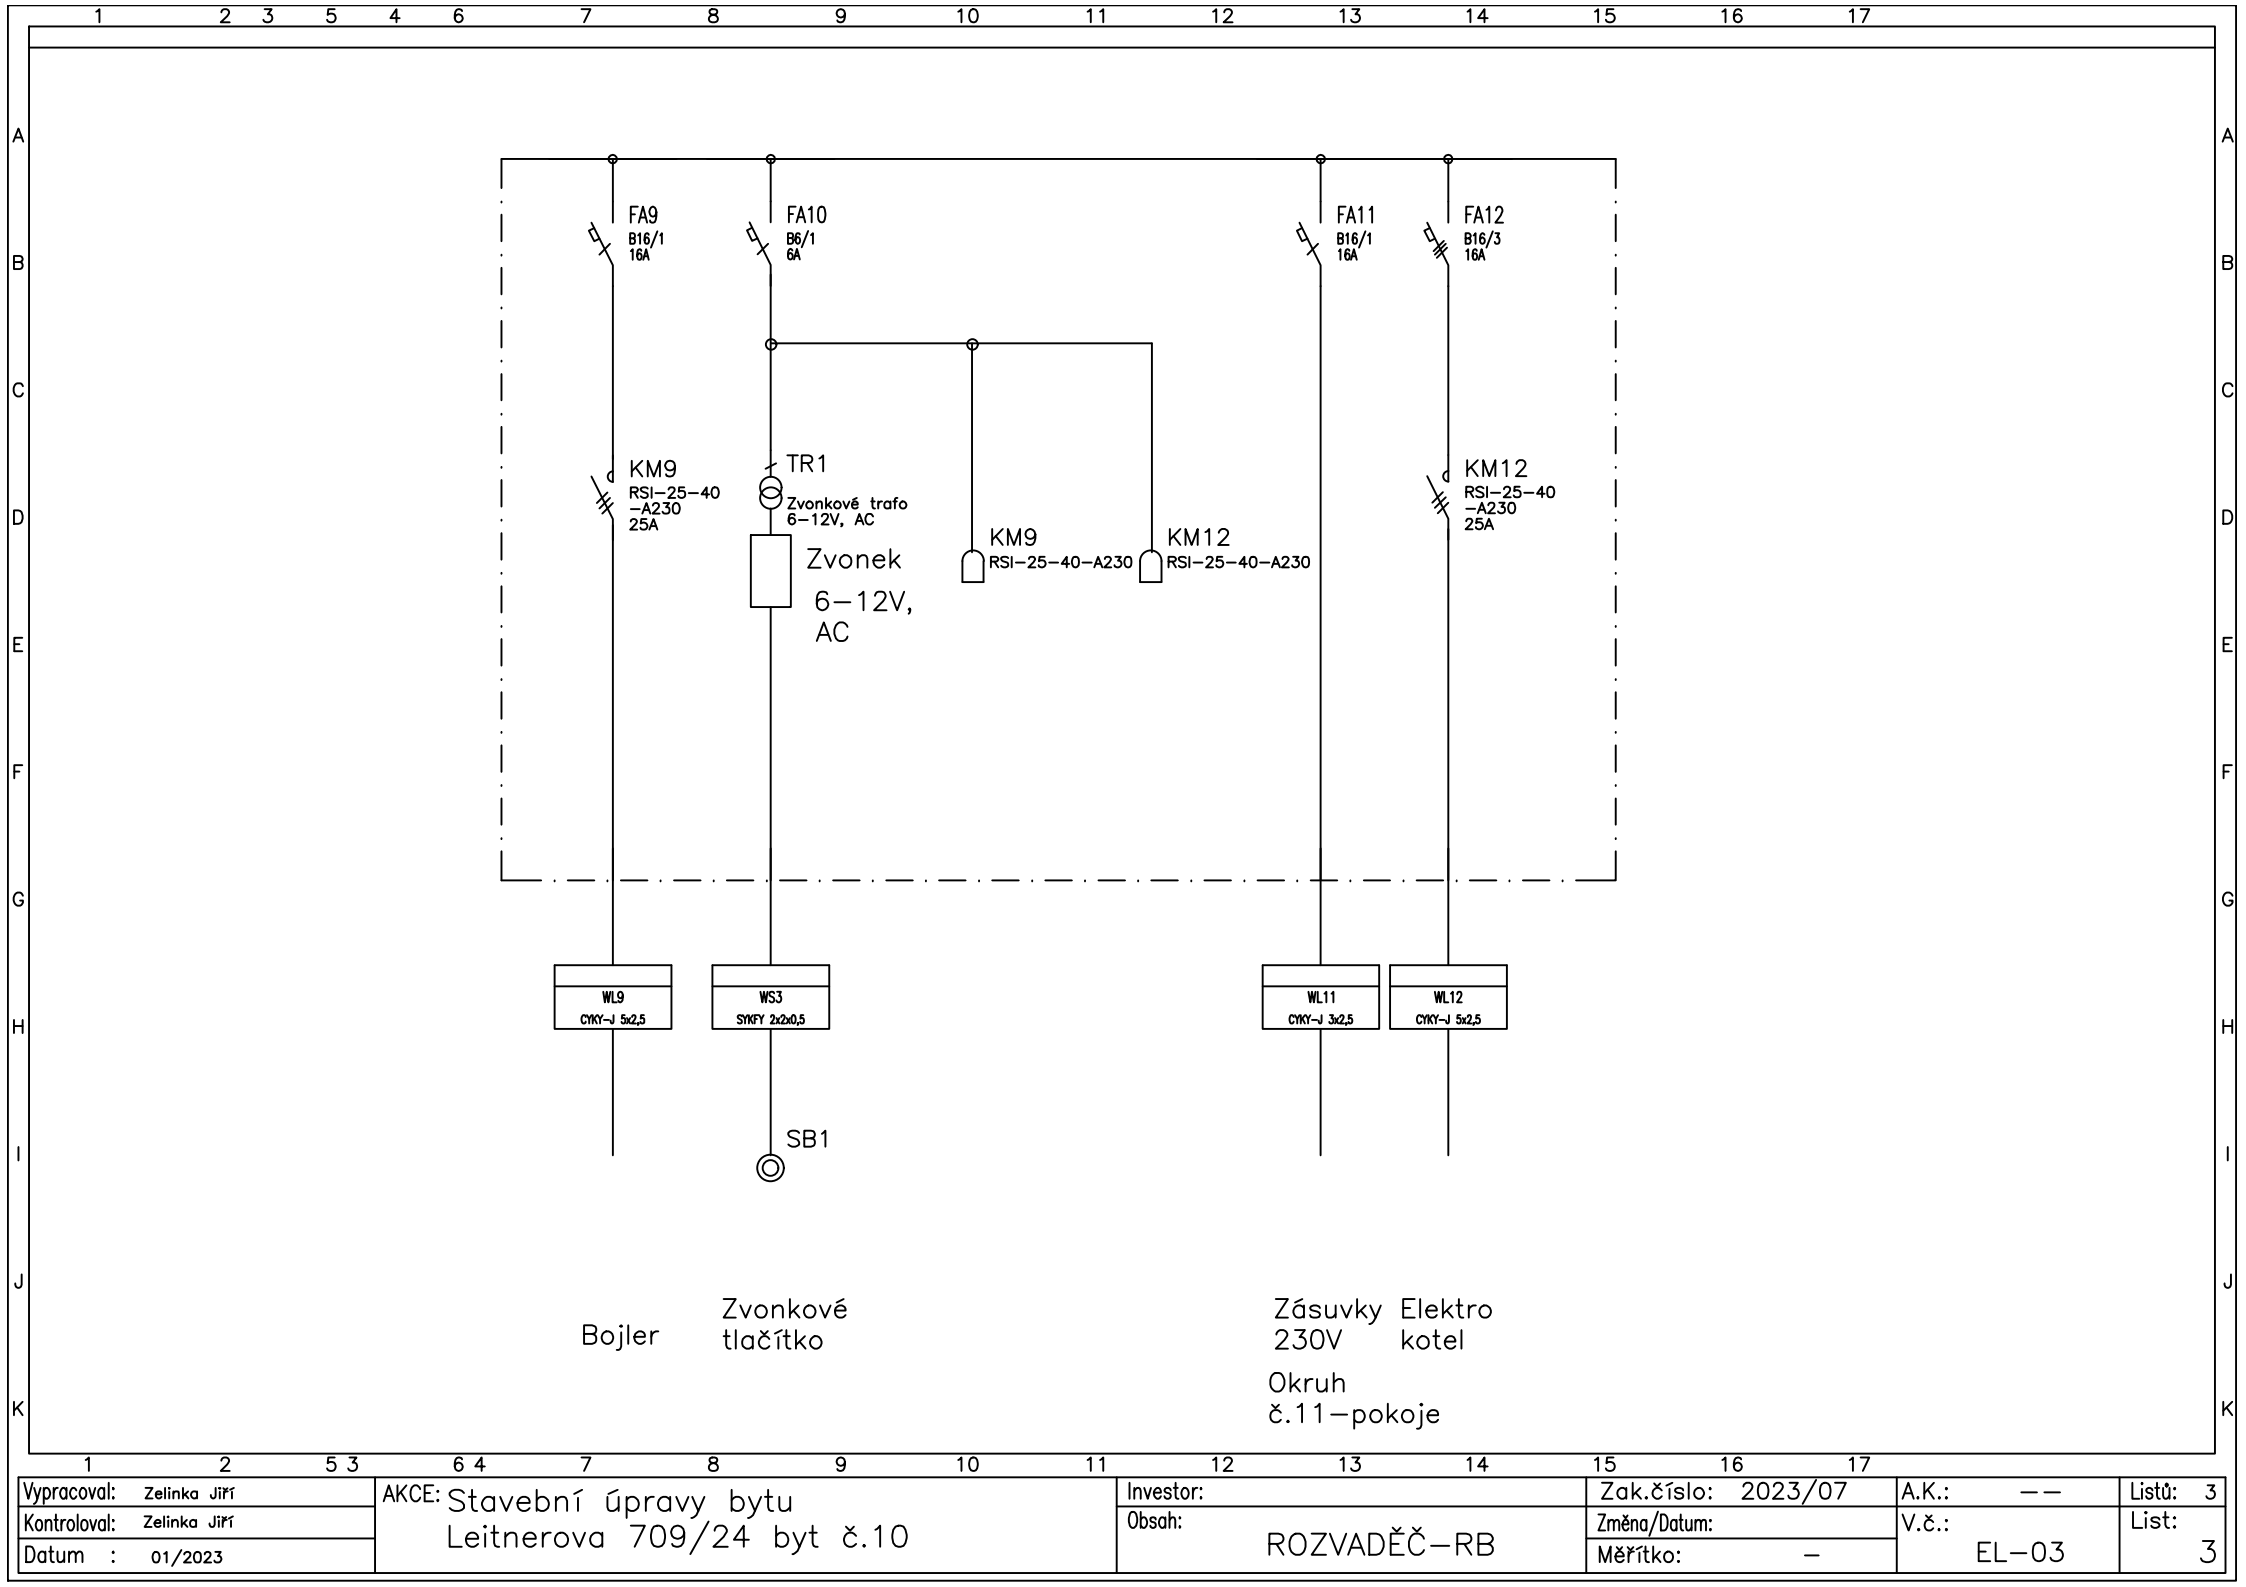

1	2	3	4	5	6	7	8	9	10	11	12	13	14	15	16	17					
Vypracoval: Zelinka Jiří			AKCE: Stavební úpravy bytu Leitnerova 709/24 byt č.10								Investor:			Zak.číslo: 2023/07		A.K.: --		Listů: 3			
Kontroloval: Zelinka Jiří											Obsah: ROZVADĚČ–RB			Změna/Datum:		V.č.: --		EL–03		List: 3	
Datum : 01/2023														Měřítko: –							