


POHLED Z UL. ZAHRADNÍKOVA 10

POHLED Z UL. KOUNICOVA 42

UMÍSTĚNÍ KOTVÍCÍCH BODŮ DPmB NA FASÁDĚ

SCHÉMA-PŮDORYS

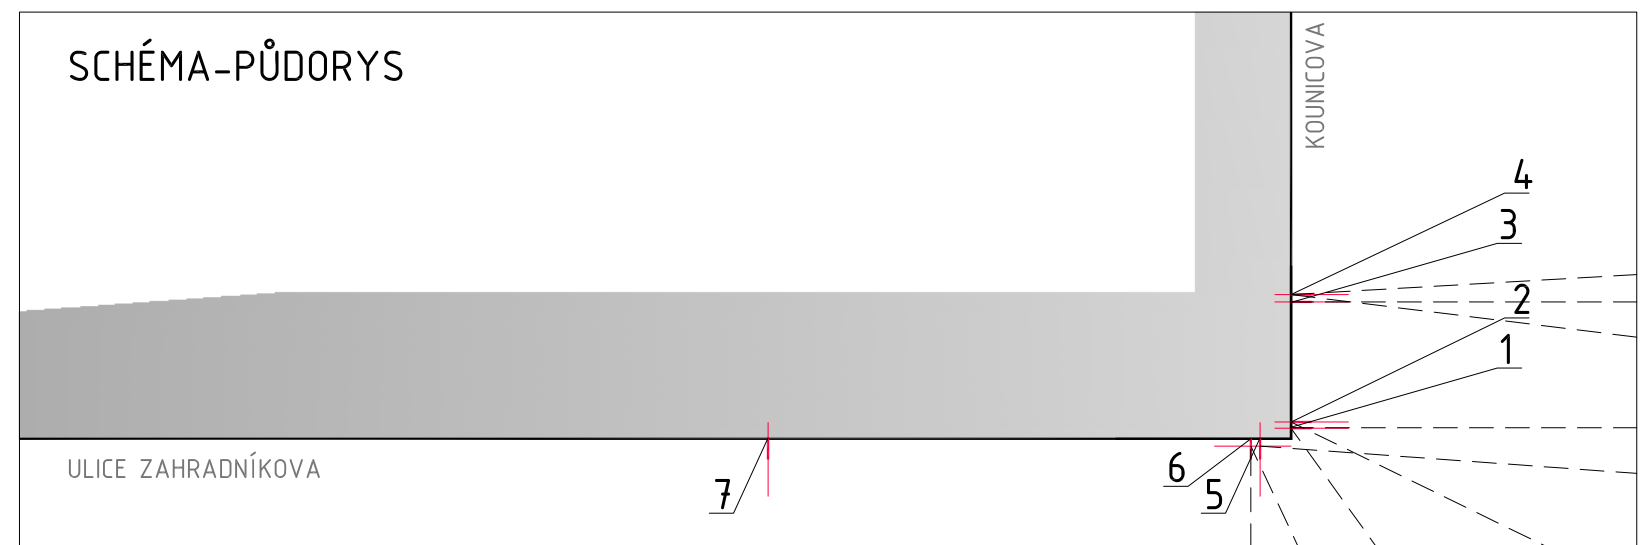

Generální projektant : Pam Arch s.r.o. IČO: 26289491, DIČ: CZ26289491 Kancelář : Ječná 29a, 621 00 Brno Tel.: +420 775 377 554 , +420 775 400 124 E-mail: e-mail: info@pamarch.cz, http:// www.pamarch.cz			Profese : ARCH-STAV	
Odpovědný projektant: ING.ARCH.ROBERT ŠEVČÍK			Objednatel: Statutární město Brno Městská část Brno-střed Dominikánská 2 601 69 Brno	
Vypracoval: ING. JAN NĚMEC			Zakázkové číslo: 1158	
Spolupráce: JOZEF SIVČÁK			Datum: 8.3.2018	
Název : KOUNICOVA 42 / ZAHRADNÍKOVA 10 - OPRAVA DOMU			Formát:	
Místo : KOUNICOVA 42, ZAHRADNÍKOVA 10, BRNO 602 00			Stupeň: DPS	
Stavební objekt: S001			Měřítko: Číslo výkresu: 1:200 01	
Obsah: UMÍSTĚNÍ KOTVÍCÍCH BODŮ DPmB				