



## LEGENDA PLOCH





ZÁJMOVÉ ÚZEMÍ

## POZNÁMKA

- V PŘÍPADĚ NESOULADU PROJEKTU ČÁSTI SITUACE A OSTATNÍCH PROFESÍ PLATÍ PROJEKT SITUACE, NUTNO VŠAK VŽDY KONZULTOVAT S PROJEKTANTEM
- PROJEKTOVÁ DOKUMENTACE BYLA VYPRACOVÁNA PODLE ČSN, VYHLÁŠEK A ZÁKONŮ PLATNÝCH V DOBĚ VYDÁNÍ STAVEBNÍHO POVOLENÍ
- KONKRÉTNÍ TECHNICKÉ SPECIFIKACE VÝROBKŮ A MATERIÁLŮ OBSAŽENÉ V PROJEKTOVÉ DOKUMENTACI UDÁVAJÍ TECHNICKÝ STANDARD STAVBY, JEDNOTLIVÝCH VÝROBKŮ A MATERIÁLU A JE MOŽNÉ JE PO DOHODĚ S INVESTOREM A PROJEKTANTEM ZAMĚNIT

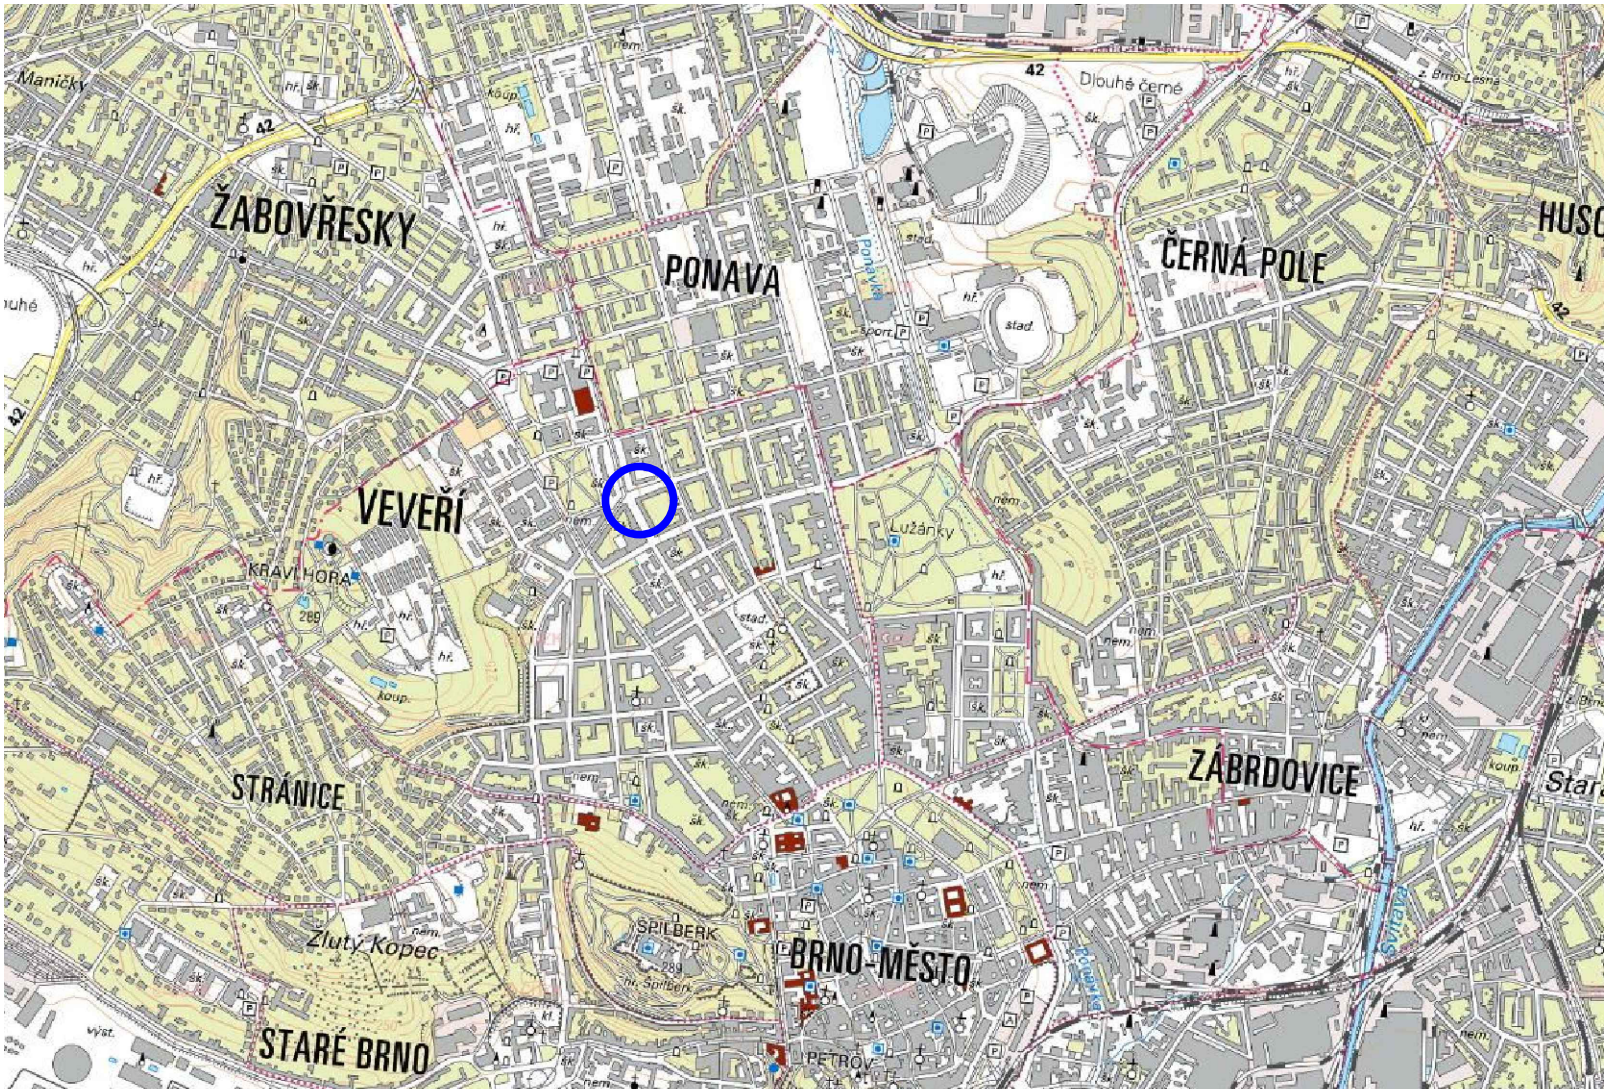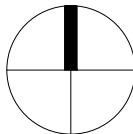

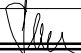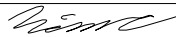Generální projektant : Pam Arch s.r.o. IČO: 26289491, DIČ: CZ26289491 kancelář : Ječná 29a, 621 00 Brno Tel.: +420 775 377 554 ,+420 775 400 124 E-mail: e-mail: info@pamarch.cz, http:// www.pamarch.cz			<div><div>PAM ARCH</div></div>		Zpracovatel dílu: <div><div>PAM ARCH</div></div>		Profese : SITUACE	
Odpovědný projektant: ING.ARCH./ROBERT ŠEVČÍK			Vypracoval: ING. JAN NĚMEC		Spolupráce: JOZEF SIVČÁK		Objednatel: Statutární město Brno Městská část Brno–střed Dominikánská 2 601 69 Brno	
								

Název : KOUNICOVA 42 / ZAHRADNÍKOVA 10 - OPRAVA DOMU			Zakázkové číslo: 1158	
Místo : KOUNICOVA 42, ZAHRADNÍKOVA 10, BRNO 602 00			Datum: 12.2017	
Stavební objekt:			Obsah: SITUAČNÍ VÝKRES ŠIRŠÍCH VZTAHŮ	
			Měřítko:	Číslo výkresu: C.1