


ŘEZ 1-1

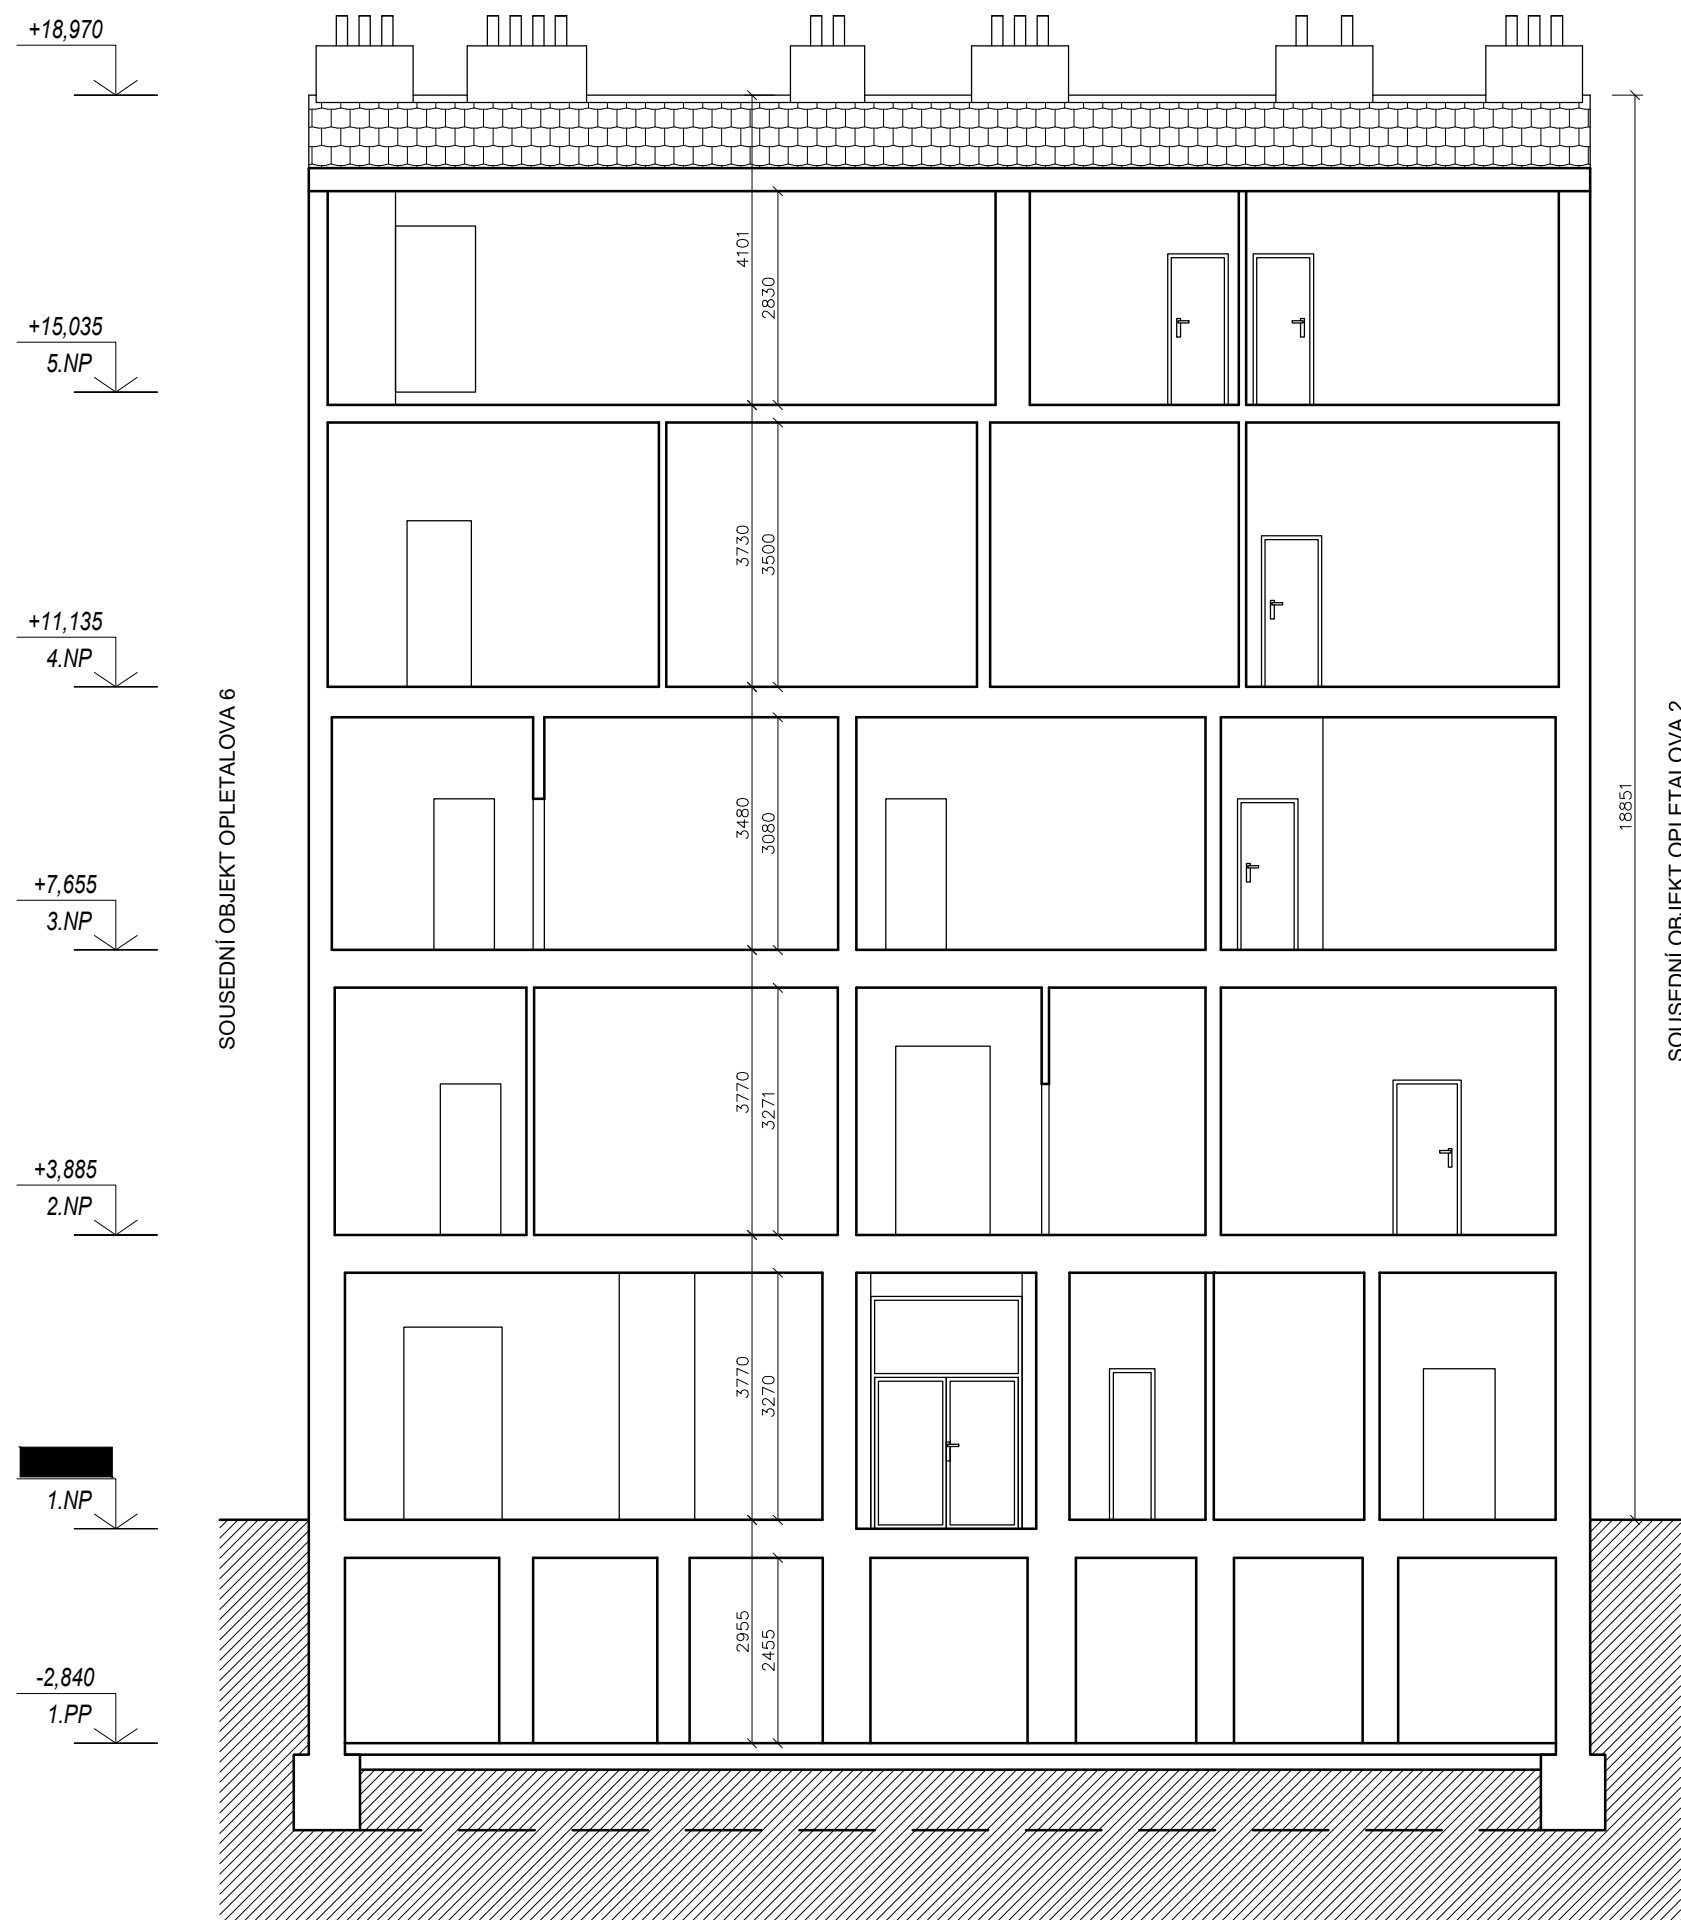

±0,000 = PODLAHA V 1.NP - NÁVRH



ZHOTOVITEL:  
GENERALNÍ PROJEKTANT:  
ZODPOVĚDNÝ PROJEKTANT:  
KONTROLOVAL:  
VYPRACOVAL:  
INVESTOR:

ATELIÉR, SVATOPLUKA ČECHA 35, 612 00 BRNO  
ING. ARCH. MICHAL KRISTEN  
ING. MARTIN RYCHTECKÝ  
ING. MARTIN RYCHTECKÝ  
BC. PAVEL MÁJEK  
STATUTÁRNÍ MĚSTO BRNO

BYTOVÝ DUM (184)  
OPLETALOVA 592/4, BRNO, 602 00

STUPEŇ PROJEKTU:  
ZAKÁZKOVÉ ČÍSLO:  
DATUM:

PASPORTIZACE  
M17\_418  
11/2017

ŘEZ 1-1

STAVEBNÍ ČÁST

M 1:100  
ČÍSLO VÝKRESU:

D-07