


3.NP

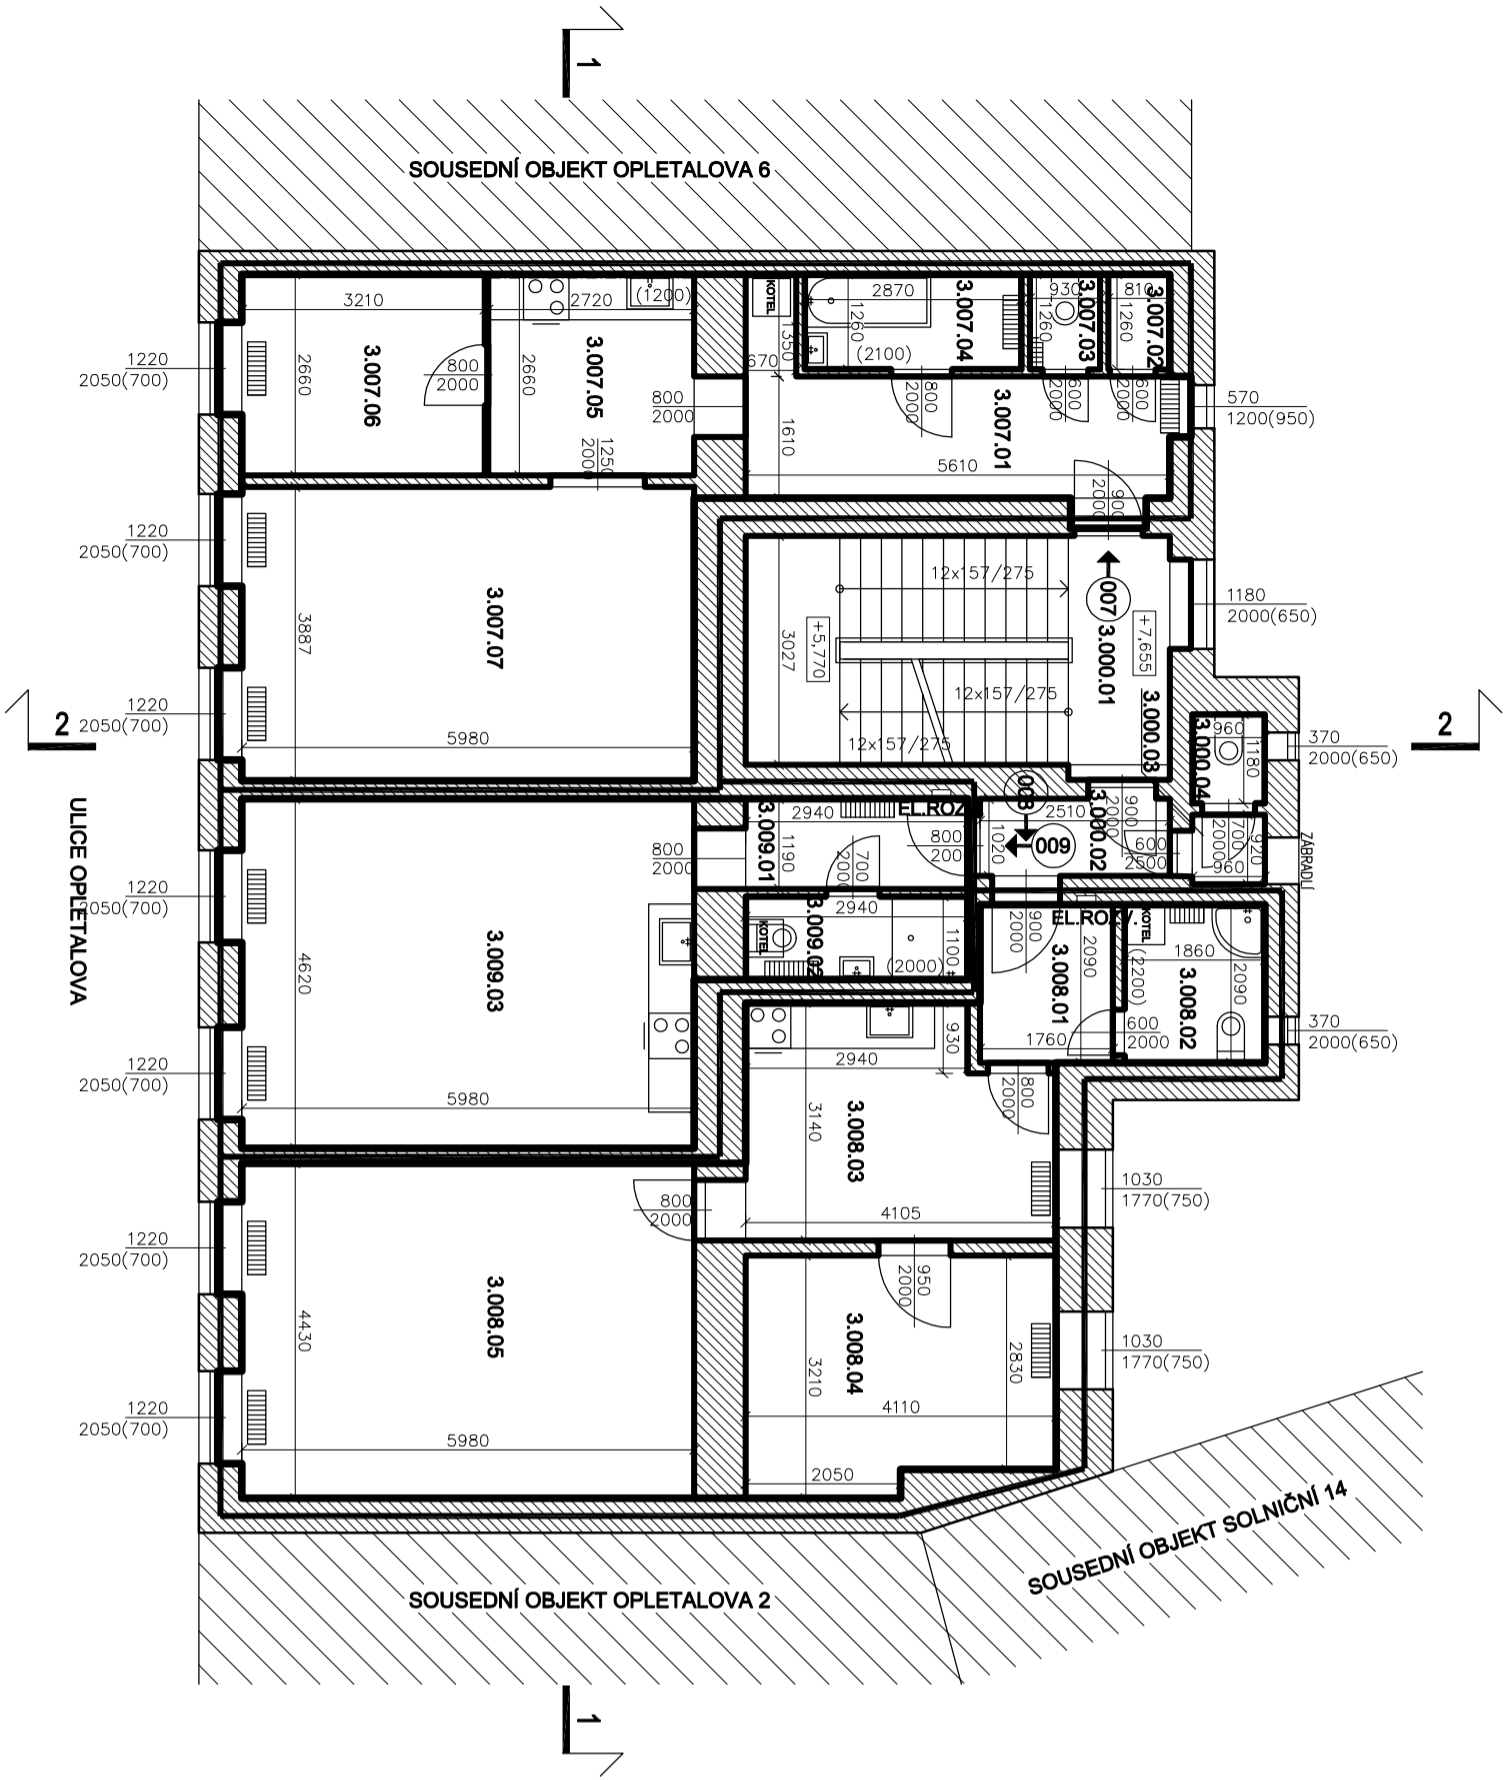

PROSTOR	OZN.	NÁZEV	PLOCHA m2	PODLAHA	TOPENÍ
SPOLEČNÝ	3.000.01	SCHODIŠTĚ	17,7	TERACO + DLAŽBA	
	3.000.02	CHODBA	3,3	TERACO + DLAŽBA	
	3.000.03	LODŽIE	1,1	DLAŽBA	
	3.000.04	WC	1,2	DLAŽBA	
CELKOVÁ VÝMĚRA			23,3		
007	3.007.01	CHODBA	10,6	PARKETY	ETAŽ.-OTOPNÉ TĚL.
	3.007.02	KOMORA	1,1	PARKETY	
	3.007.03	WC	1,2	DLAŽBA	ETAŽ.-OTOPNÉ TĚL.
	3.007.04	KOUPELNA	3,7	DLAŽBA	ETAŽ.-OTOPNÉ TĚL.
	3.007.05	KUCHYŇ	7,8	LINO	
	3.007.06	POKOUJ	9,0	PARKETY	ETAŽ.-OTOPNÉ TĚL.
	3.007.07	POKOUJ	24,2	PARKETY	ETAŽ.-OTOPNÉ TĚL.
CELKOVÁ VÝMĚRA			57,6		
CELKOVÁ VÝMĚRA DLE VYHLÁŠKY			60,5		
008	3.008.01	PŘEDSÍŇ	3,7	PLOVOUCÍ	
	3.008.02	WC+KOUPEL.	4,0	DLAŽBA	ETAŽ.-OTOPNÉ TĚL.
	3.008.03	KUCHYŇ	12,5	PLOVOUCÍ	ETAŽ.-OTOPNÉ TĚL.
	3.008.04	POKOUJ	12,6	PLOVOUCÍ	ETAŽ.-OTOPNÉ TĚL.
	3.008.05	POKOUJ	27,3	PLOVOUCÍ	ETAŽ.-OTOPNÉ TĚL.
CELKOVÁ VÝMĚRA			60,1		
CELKOVÁ VÝMĚRA DLE VYHLÁŠKY			63,5		
009	3.009.01	CHODBA	4,0	BETON + LINO	ETAŽ.-OTOPNÉ TĚL.
	3.009.02	WC+KOUPEL.	3,3	DLAŽBA	ETAŽ.-OTOPNÉ TĚL.
	3.009.03	POKOUJ	28,4	BETON + LINO	ETAŽ.-OTOPNÉ TĚL.
CELKOVÁ VÝMĚRA			35,7		
CELKOVÁ VÝMĚRA DLE VYHLÁŠKY			37,1		

-
- ETÁŽOVÉ -OTOPNÉ TĚLESO
-
- LOKÁLNÍ PLYN. TOPIDLO - VAF
-
- HLAVNÍ UZAVĚR PLYNU
-
- EL. ROZVADEČ

±0,000 = PODLAHA V 1.NP – NÁVRH

ARCHITEKT
MICHAL KRISTEN

Ing. Arch. Michal Kristen
Ing. Martin Rychtecký
Ing. Martin Rychtecký
Bc. Pavel Malý
STATUTÁRNÍ MĚSTO BRNO

ZHOTOVITEL:
GENERÁLNÍ PROJEKTANT:
ZODPOVĚDNÝ PROJEKTANT:
KONTROLOVAL:
VYPRACOVAL:
INVESTOR:

ATELIER, SVATOPLUKA ČECHA 35, 612 00 BRNO
ING. ARCH. MICHAL KRISTEN
ING. MARTIN RYCHTECKÝ
ING. MARTIN RYCHTECKÝ
Bc. PAVEL MALÝ
STATUTÁRNÍ MĚSTO BRNO

BYTOVÝ DUM (184)
OPLETALOVA 592/4, BRNO, 602 00

STUPEŇ PROJEKTU:
ZAKÁZKOVÉ ČÍSLO:
DATUM:

PASPORTIZACE
M17_418
11/2017

PIJUDORYS 3.NP

STAVEBNÍ ČÁST

MĚŘÍTKO:
ČÍSLO VÝKRESU:

M 1:100
D-04