


SKLEP

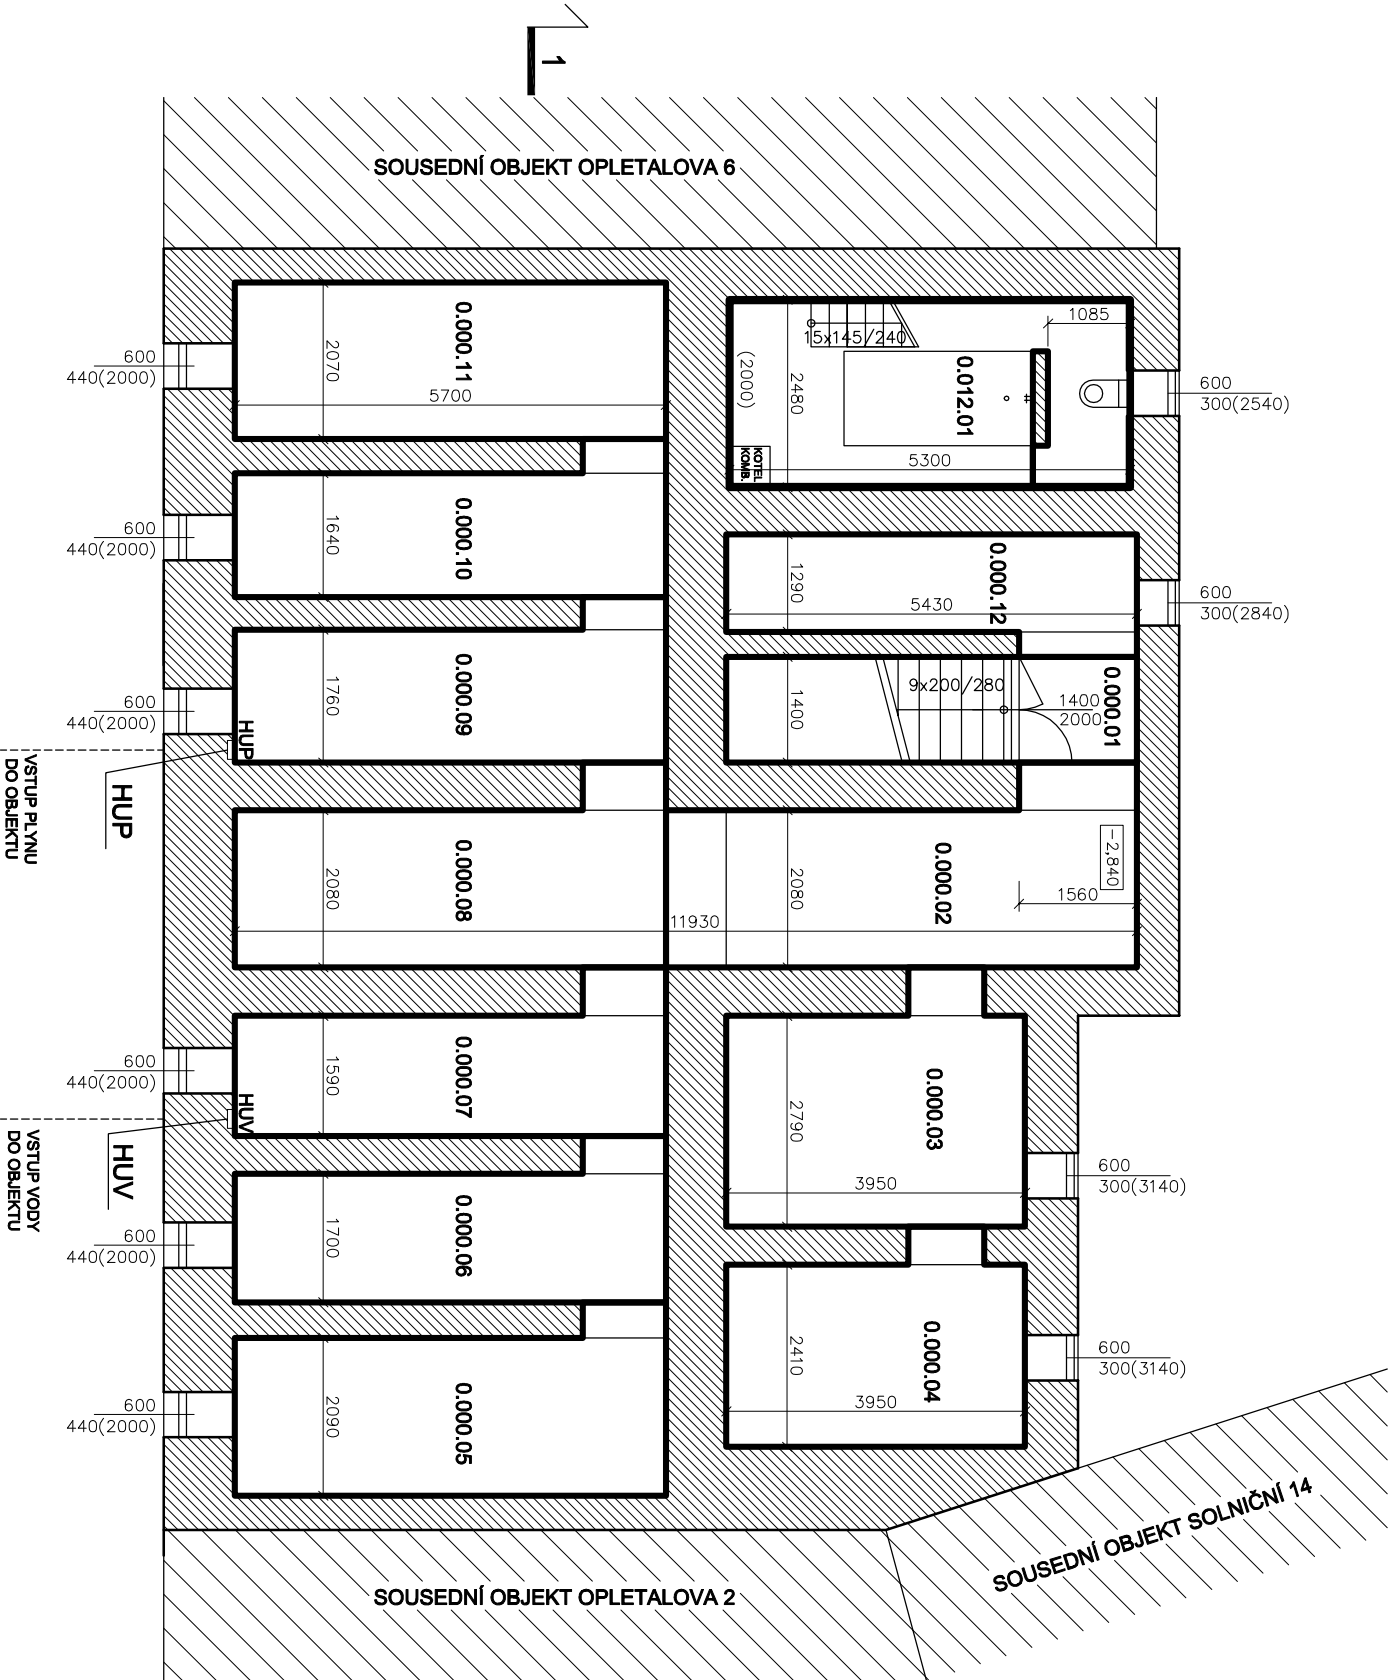

PROSTOR	OZN.	NÁZEV	PLOCHA m2	POVRCH
SPOLEČNÝ	0.000.01	SKLEP. PROSTOR	7,6	
	0.000.02	SKLEP. PROSTOR	13,9	
	0.000.03	SKLEP. PROSTOR	11,7	
	0.000.04	SKLEP. PROSTOR	10,1	
	0.000.05	SKLEP. PROSTOR	12,4	
	0.000.06	SKLEP. PROSTOR	10,2	
	0.000.07	SKLEP. PROSTOR	9,8	
	0.000.08	SKLEP. PROSTOR	12,5	
	0.000.09	SKLEP. PROSTOR	10,5	
	0.000.10	SKLEP. PROSTOR	9,8	
	0.000.11	SKLEP. PROSTOR	11,8	
	0.000.12	SKLEP. PROSTOR	7,5	
CELKOVÁ VÝMĚRA			127,8	
004	0.004.01	WC + KOUPELNA	12,9	
CELKOVÁ VÝMĚRA DLE VÝHLAŠKY			13,1	DLAŽBA

- ETÁŽOVÉ -OTOPNÉ TĚLESO
- LOKÁLNÍ PLYN. TOPIDLO - VAF
- HLAVNÍ UZÁVĚR PLYNU
- EL. ROZVADĚČ
- HLAVNÍ UZÁVĚR VODY + HLAVNÍ VODOMĚR

±0,000 = PODLAHA V 1.NP – NÁVRH

ARCHITEKT
MICHAL KRISTEN

STAVEBNÍ ČÁST
M 1:100
ČÍSLO VÝKRESU:
D-01

ZHOTOVITELE:
GENERÁLNÍ PROJEKTANT:
ZODPOVĚDNÝ PROJEKTANT:
KONTROLOVAL:
VYPRACOVAL:
INVESTOR:

ATELIER, SVATOPLUKA ČECHA 35, 612 00 BRNO
ING. ARCH. MICHAL KRISTEN
ING. MARTIN RYCHTECKÝ
ING.MARTIN RYCHTECKÝ
Bc. PAVEL MAJEK
STATUTÁRNÍ MĚSTO BRNO

BYTOVÝ DUM (184)
OPLETALOVA 592/4, BRNO, 602 00

STUPEŇ PROJEKTU:
ZAKÁZKOVÉ ČÍSLO:
DATUM:

PASPORTIZACE
M17_418
11/2017

PIJUDORYS 1.PP

STAVEBNÍ ČÁST