



2.NP

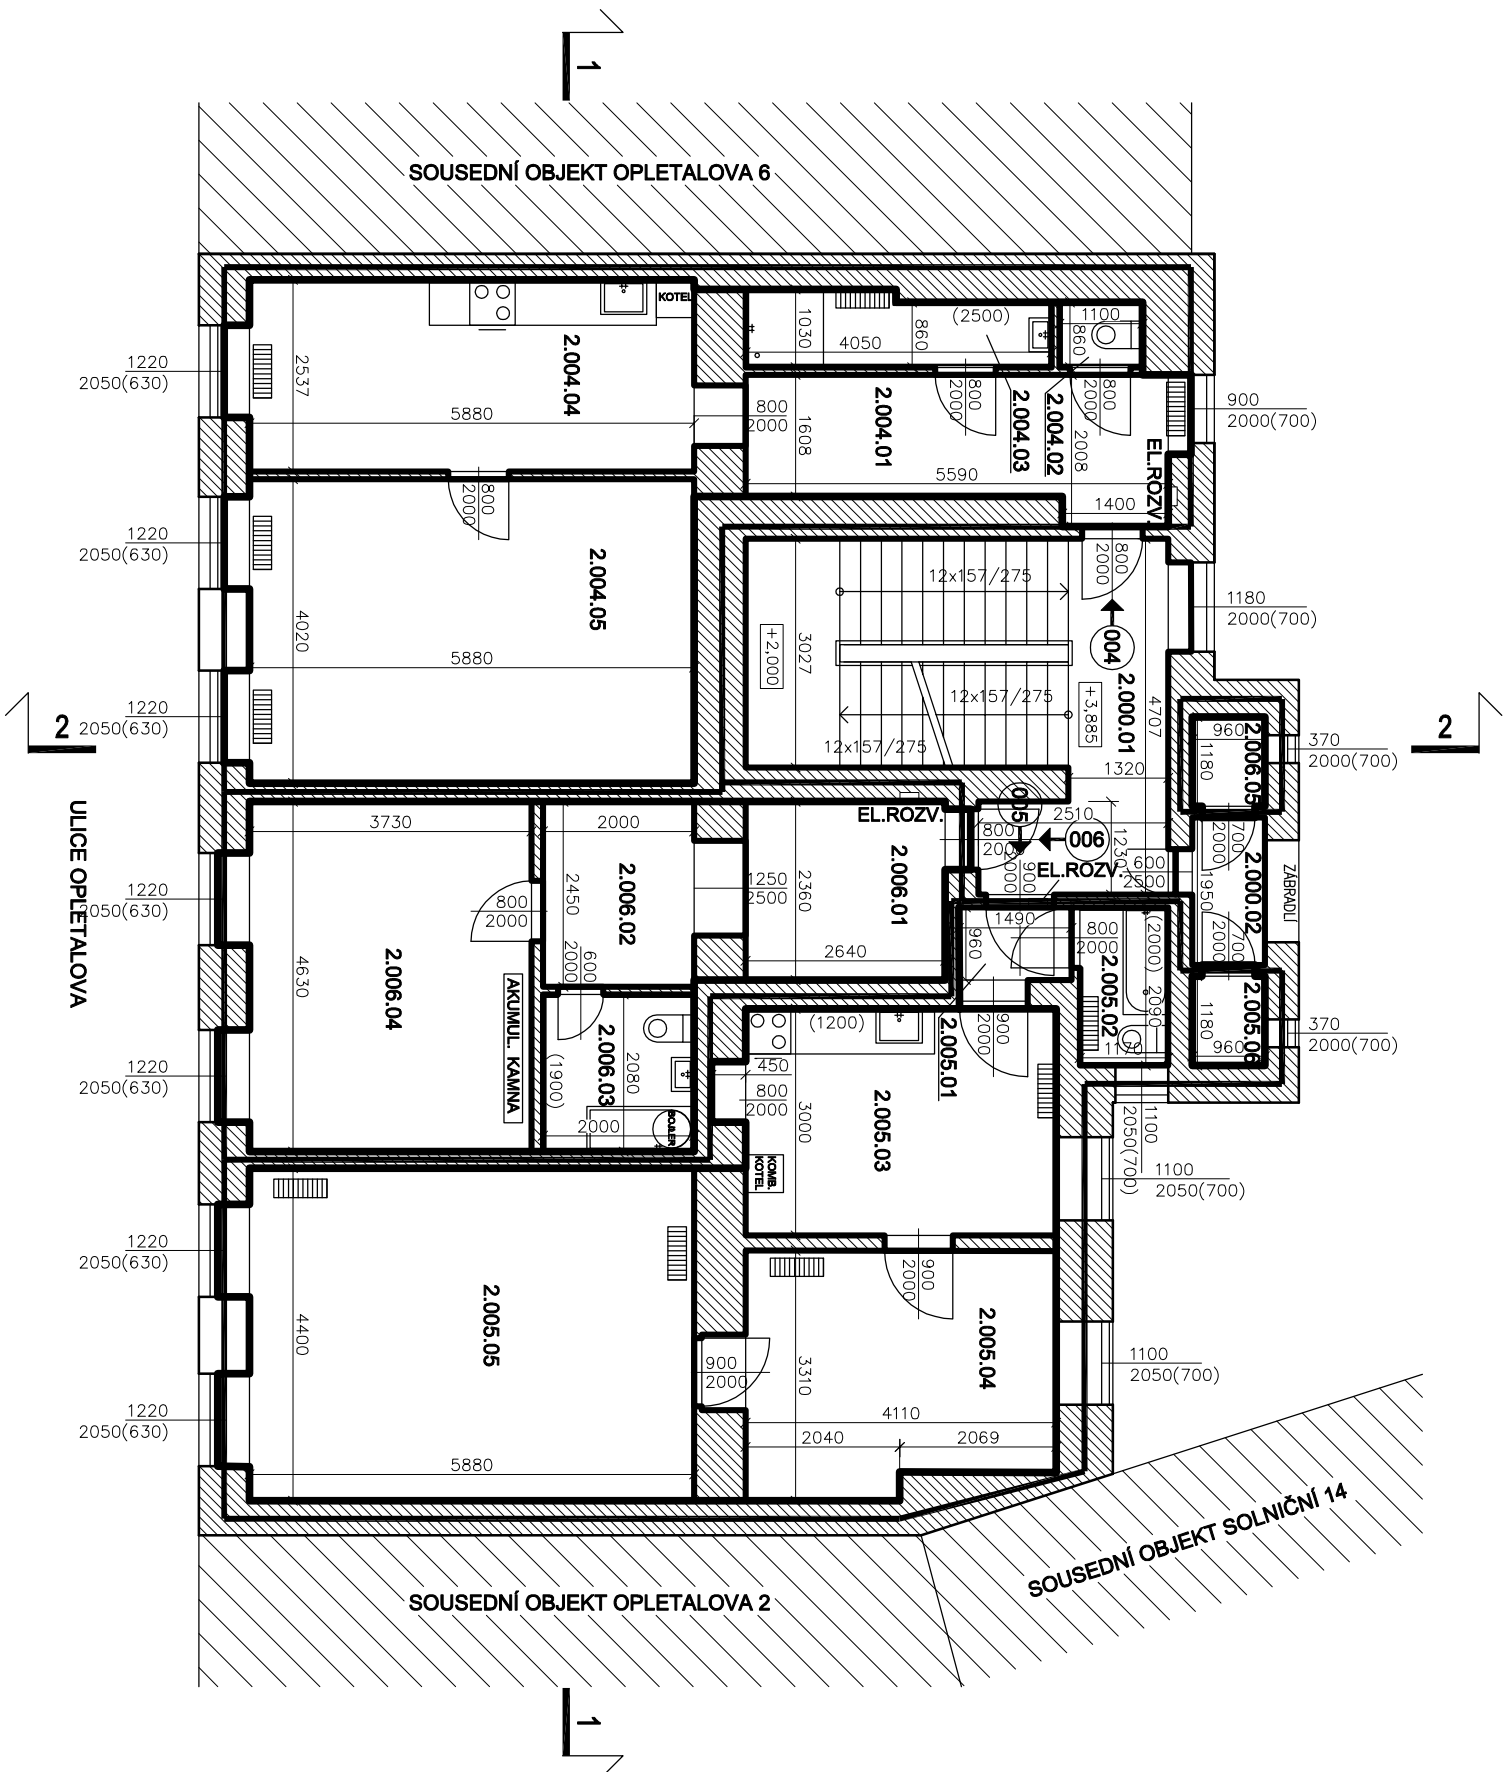

PROSTOR	OZN.	NÁZEV	PLOCHA m2	PODLAHA
SPOLEČNÝ	2.000.01	SCHODIŠTĚ	21,4	TERACO + DLAŽBA
	2.000.02	LODŽIE	2,0	DLAŽBA
CELKOVÁ VÝMĚRA			23,4	
004	2.004.01	CHODBA	9,9	BETON + LINO
	2.004.02	ZÁCHOD	1,0	DLAŽBA
	2.004.03	KOUPELNA	3,9	DLAŽBA
	2.004.04	KUCHYŇ	16,0	BETON + LINO
	2.004.05	POKOJ	24,5	BETON + LINO
CELKOVÁ VÝMĚRA			55,3	
CELKOVÁ VÝMĚRA DLE VYHLAŠKY			57,5	
005	2.005.01	PŘEDSÍŇ	1,8	LINO
	2.005.02	WC+KOUPEL.	2,5	DLAŽBA
	2.005.03	KUCHYŇ	12,9	LINO
	2.005.04	POKOJ	13,5	PARKETY
	2.005.05	POKOJ	26,9	PARKETY
	2.005.06	KOMORA	1,2	BETON, MAZANINA
CELKOVÁ VÝMĚRA			58,8	
CELKOVÁ VÝMĚRA DLE VYHLAŠKY			60,1	
006	2.006.01	MÍSTNOST	6,5	PARKETY
	2.006.02	CHODBA	5,7	PARKETY
	2.006.03	WC+KOUPEL.	4,2	DLAŽBA
	2.006.04	POKOJ	18,4	PARKETY
	2.006.05	KOMORA	1,2	BETON, MAZANINA
CELKOVÁ VÝMĚRA			36,0	
CELKOVÁ VÝMĚRA DLE VYHLAŠKY			37,6	

ETIŽOVÉ -OTOPNÉ TĚLESO
LOKÁLNÍ PLYN. TOPIDLO - VAF
HLAVNÍ UZÁVĚR PLYNU
EL. ROZVADĚČ

±0,000 = PODLAHA V 1.NP – NÁVRH

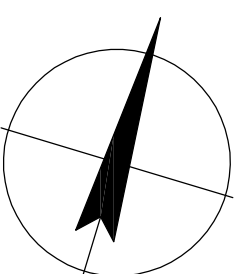

ZHODNOTIEL: ATELIER, SVATOPILUKA ČECHA 35, 612 00 BRNO
 GENERALNÍ PROJEKTANT: ING. AROCH MICHAL KRISTEJ
 ZODPOVEDNÝ PROJEKTANT: ING. MARTIN ROŠTECKÝ
 KONTROLÓVAL: ING. MARTIN ROŠTECKÝ
 VYPRACOVÁVAL: Bc. PAVEL MAJER
 INVESTOR: STATUTÁRNÍ MĚSTO BRNO

BYTOVÝ DŮM (184)
OPLETALOVA 592/4, BRNO, 602 00

PASPORTIZACE
M17_416
11/2017

PŮDORYS 2.NP

STAVEBNÍ ČÁST

ARCHEK
MICHAL KRISTEN

Michael Kristen

ATLIR
SADOTUKA DECH 35.
TELEFON/FAX 612 00 518
CESKAREPUBLIKA +80 56 259 045

M 1:100
D-03