




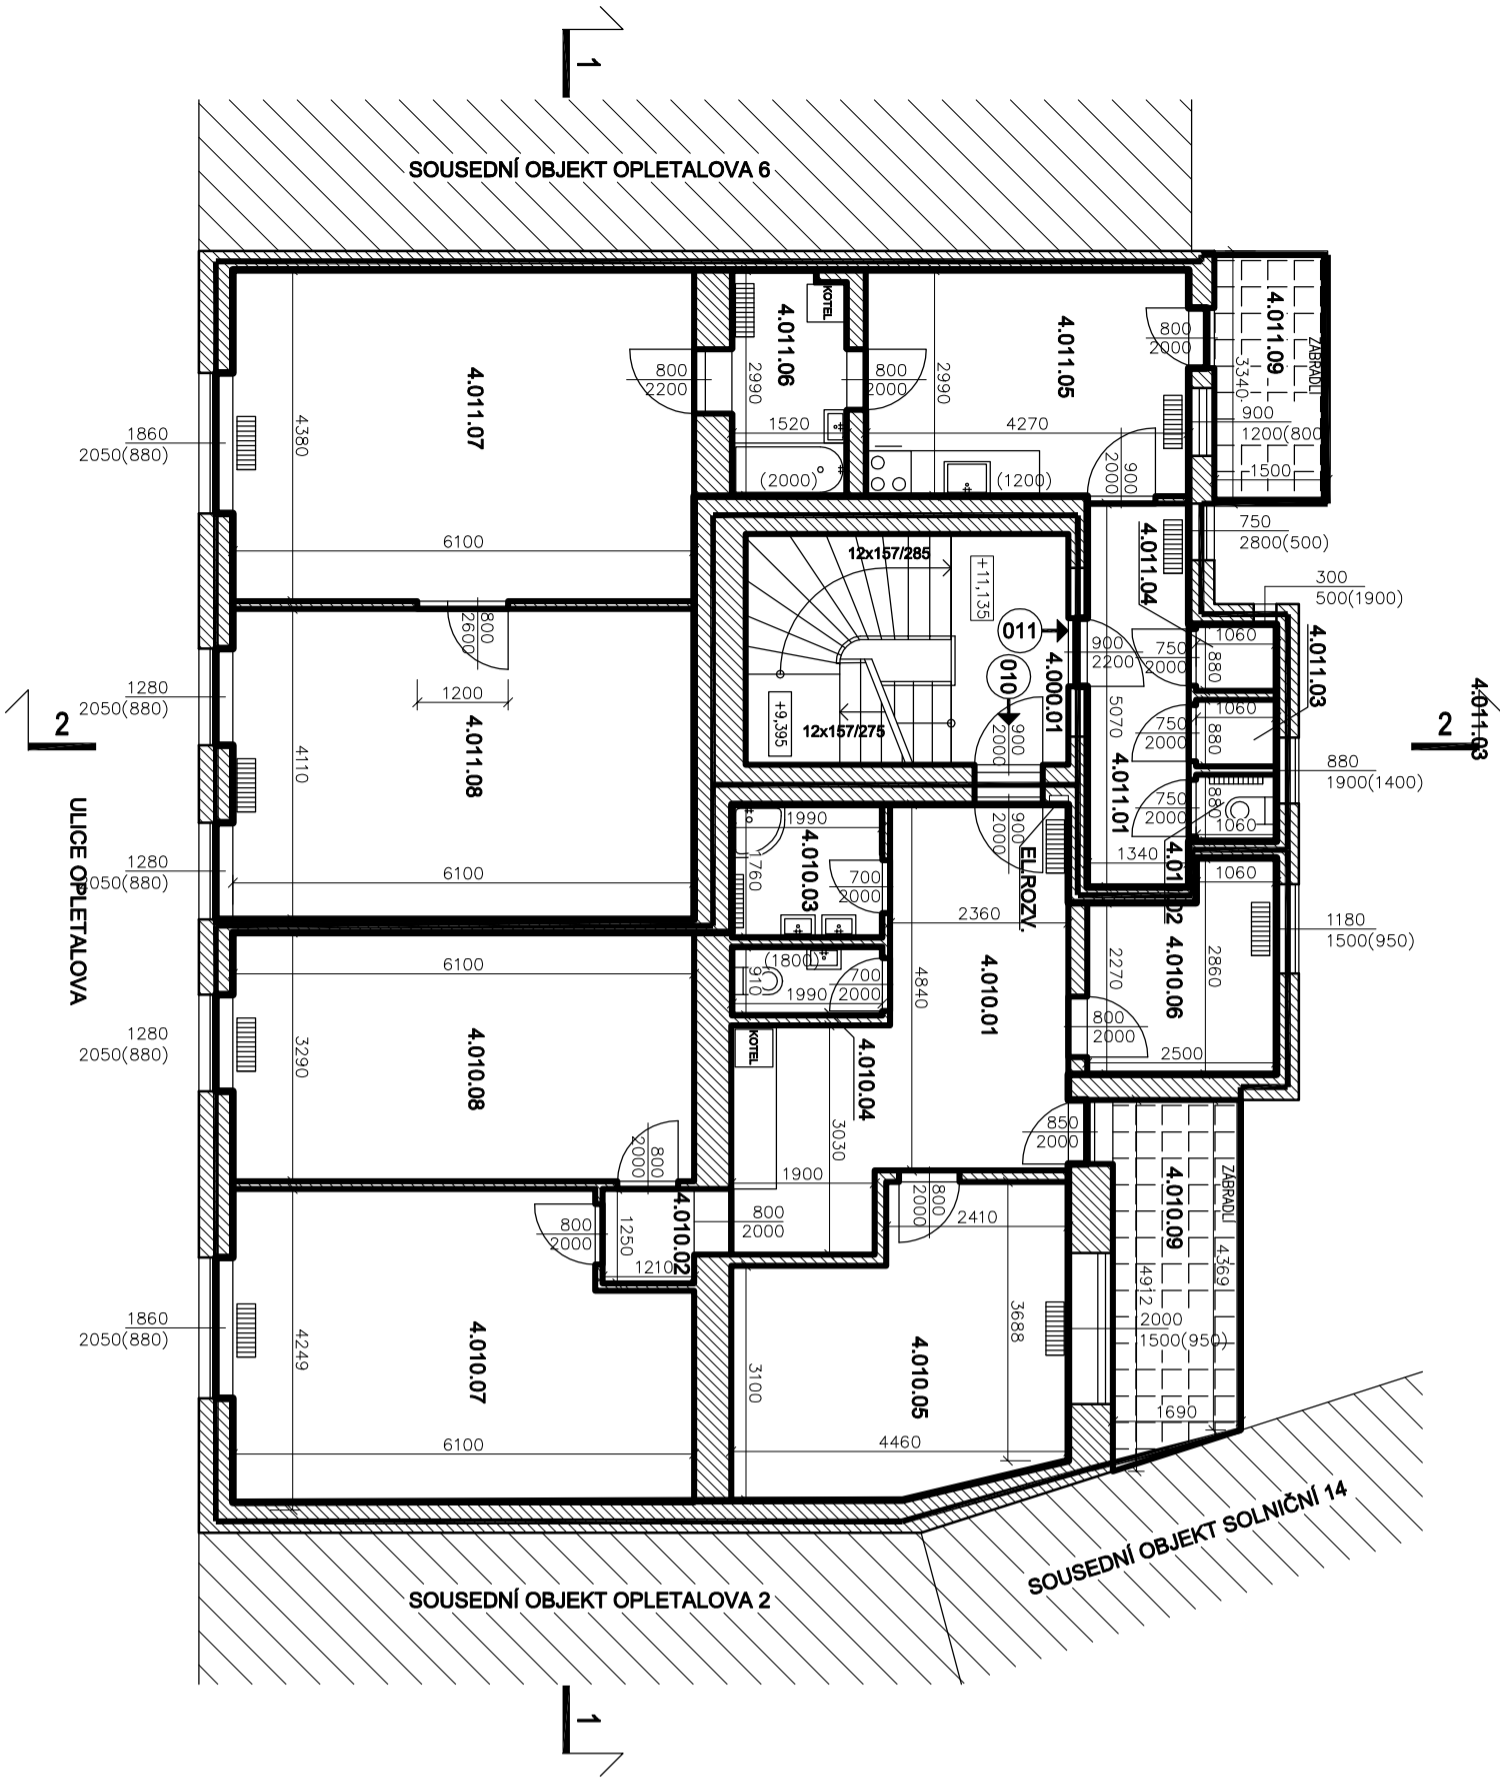

4.NP



PROSTOR	OZN.	NÁZEV	PLOCHA m2	PODLAHA	TOPENÍ
SPOLEČNÝ	4.000.01	SCHODIŠTĚ	13,6	TERACO + DLAŽBA	
CELKOVÁ VÝMĚRA			13,6		
010	4.010.01	MÍSTNOST	17,8	PLOVOUCÍ	ETÁŽ.-OTOPNÉ TĚL.
	4.010.02	CHODBA	1,9	PLOVOUCÍ	ETÁŽ.-OTOPNÉ TĚL.
	4.010.03	KOUPELNA	3,6	DLAŽBA	ETÁŽ.-OTOPNÉ TĚL.
	4.010.04	WC	1,9	DLAŽBA	
	4.010.05	POKOU	16,0	PLOVOUCÍ	ETÁŽ.-OTOPNÉ TĚL.
	4.010.06	POKOU	6,5	PLOVOUCÍ	ETÁŽ.-OTOPNÉ TĚL.
	4.010.07	POKOU	24,0	PLOVOUCÍ	ETÁŽ.-OTOPNÉ TĚL.
	4.010.08	POKOU	20,4	PLOVOUCÍ	ETÁŽ.-OTOPNÉ TĚL.
	4.010.09	BALKÓN	8,1	DLAŽBA	
CELKOVÁ VÝMĚRA			100,2		
CELKOVÁ VÝMĚRA DLE VYHLÁŠKY			97,8		
011	4.011.01	CHODBA	6,9	PARKETY	ETÁŽ.-OTOPNÉ TĚL.
	4.011.02	WC	1,0	DLAŽBA	ETÁŽ.-OTOPNÉ TĚL.
	4.011.03	KOMORA	1,0	PARKETY	
	4.011.04	KOMORA	1,0	PARKETY	
	4.011.05	KUCHYŇ	13,0	PARKETY	ETÁŽ.-OTOPNÉ TĚL.
	4.011.06	KOUPELNA	5,1	DLAŽBA	ETÁŽ.-OTOPNÉ TĚL.
	4.011.07	POKOU	27,3	PARKETY	ETÁŽ.-OTOPNÉ TĚL.
	4.011.08	POKOU	25,6	PARKETY	ETÁŽ.-OTOPNÉ TĚL.
	4.011.09	BALKÓN	4,8	DLAŽBA	
CELKOVÁ VÝMĚRA			85,7		
CELKOVÁ VÝMĚRA DLE VYHLÁŠKY			83,5		

- **ETÁŽOVÉ -OTOPNÉ TĚLESO**
- **LOKÁLNÍ PLYN. TOPIDLO - VAF**
- **HLAVNÍ UZAVĚR PLYNU**
- **EL. ROZVADĚČ**

±0,000 = PODLAHA V 1.NP – NÁVRH

ARCHITEKT  
MICHAL KRISTEN  
*Michal Kristen*  
STAVBAČNÍ ČÍSLO: 602 000 00  
ČÍSLO VÝKRESU: D-05

ZHOTOVITEL:  
GENERÁLNÍ PROJEKTANT:  
ZODPOVĚDNÝ PROJEKTANT:  
KONTROLOVAL:  
VYPRACOVAL:  
INVESTOR:  
ATELIER, SVATOPLUKA ČECHA 35, 612 00 BRNO  
ING. ARCH. MICHAL KRISTEN  
ING. MARTIN RYCHTECKÝ  
ING. MARTIN RYCHTECKÝ  
BC. PAVEL MAJEK  
STATUTÁRNÍ MĚSTO BRNO

BYTOVÝ DUM (184)  
OPLETALOVA 592/4, BRNO, 602 00

STUPEŇ PROJEKTU:  
ZAKÁZKOVÉ ČÍSLO:  
DATUM:  
PASPORTIZACE  
M17\_418  
11/2017

PLUDORYS 4.NP  
STAVEBNÍ ČÁST

MĚŘÍTKO:  
ČÍSLO VÝKRESU:  
M 1:100  
D-05

