



5. NP

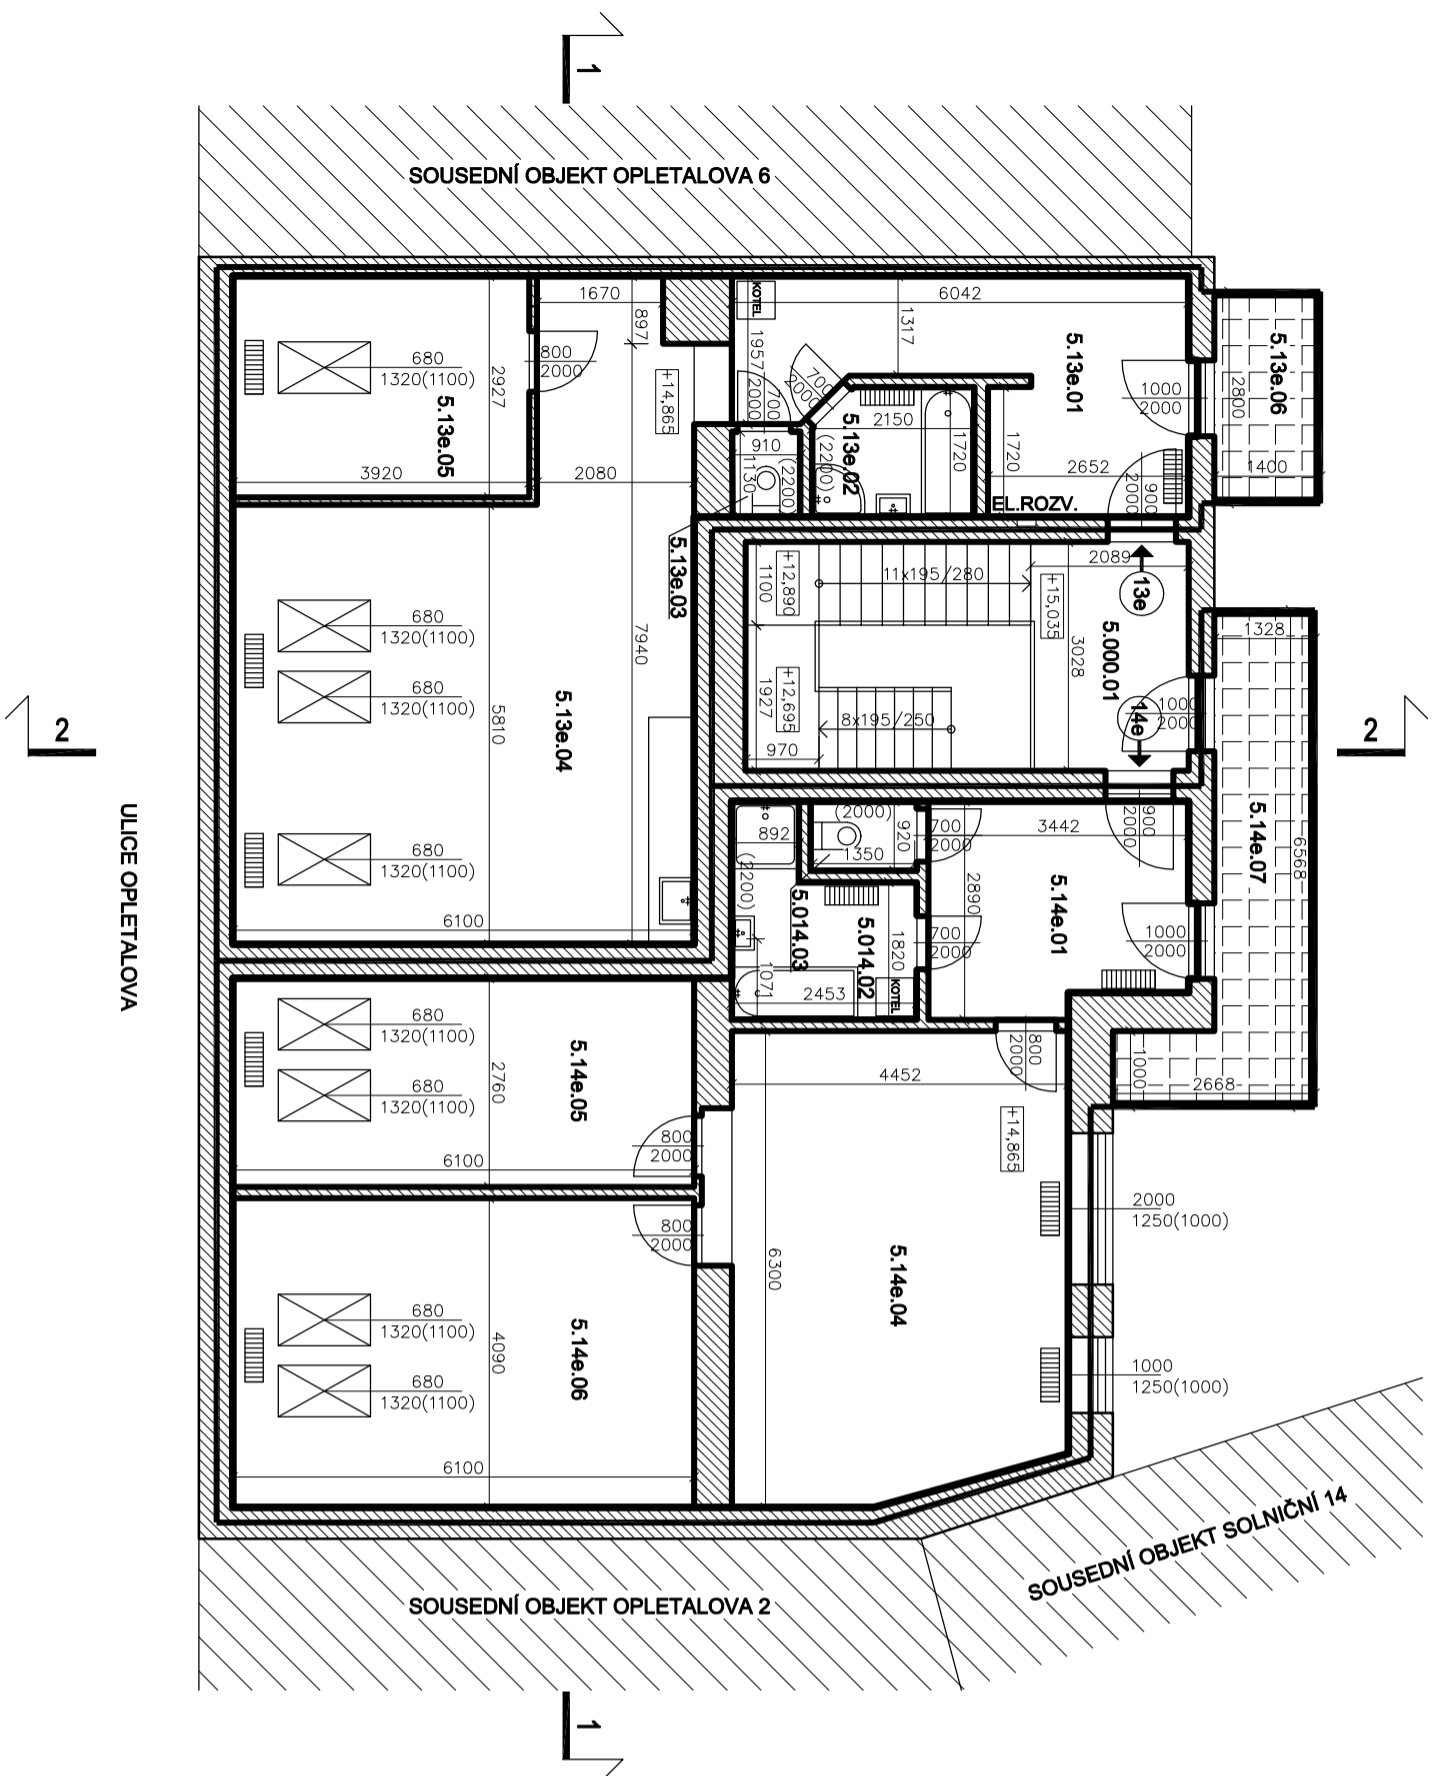

PROSTOR	OZN.	NÁZEV	PLOCHA m2	PODLAHA	TOPENÍ
SPOLEČNÝ	5.000.01	SCHODIŠTĚ	18,5	DLAŽBA	
CELKOVÁ VÝMĚRA			18,5		
013	5.013.01	HALA	13,7	DLAŽBA	ETAŽ.-OTOPNÉ TĚL.
	5.013.02	KOUPELNA	3,3	DLAŽBA	ETAŽ.-OTOPNÉ TĚL.
	5.013.03	WC	1,1	DLAŽBA	
	5.013.04	POKOU	41,9	PLOVOCUČÍ	ETAŽ.-OTOPNÉ TĚL.
	5.013.05	POKOU	11,6	PLOVOCUČÍ	ETAŽ.-OTOPNÉ TĚL.
	5.013.06	BALKÓN	3,9	DLAŽBA	
CELKOVÁ VÝMĚRA			75,5		
CELKOVÁ VÝMĚRA DLE VYHLÁŠKY			74,9		
014	5.014.01	CHODBA	9,5	DLAŽBA	ETAŽ.-OTOPNÉ TĚL.
	5.014.02	KOUPELNA	5,5	DLAŽBA	ETAŽ.-OTOPNÉ TĚL.
	5.014.03	WC	1,4	DLAŽBA	
	5.014.04	POKOU	28,2	PLOVOCUČÍ	ETAŽ.-OTOPNÉ TĚL.
	5.014.05	POKOU	16,8	PLOVOCUČÍ	ETAŽ.-OTOPNÉ TĚL.
	5.014.06	POKOU	24,9	PLOVOCUČÍ	ETAŽ.-OTOPNÉ TĚL.
	5.014.07	BALKÓN	10,0	DLAŽBA	
CELKOVÁ VÝMĚRA			96,3		
CELKOVÁ VÝMĚRA DLE VYHLÁŠKY			91,0		

ETIŽOVÉ -OTOPNÉ TĚLESO
LOKÁLNÍ PLYN. TOPIDLO - VAF
HLAVNÍ UZÁVĚR PLYNU
EL. ROZVADĚČ

±0,000 = PODLAHA V 1.NP – NÁVRH

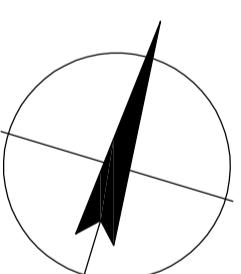

ZHODNOTI: ATELIER, SVATOPLUKA ČECHA 35, 612 00 BRNO
 GENERALNÍ PROJEKTANT: ING. AROH, MICHAL KRISTEJ
 ZODPOVĚDNÝ PROJEKTANT: ING. MARTIN ROŠTECKÝ
 KONTROLÓVAL: ING. MARTIN ROŠTECKÝ
 VYPRACOVÁVAL: Bc. PAVEL MAHER
 INVESTOR: STAVITELNÍ MĚSTO BRNO

BYTOVÝ DŮM (184)
OPLETALOVA 592/4, BRNO, 602 00

PASPORTIZACE
M17_416
11/2017

PŮDORYS 5.NP

STAVEBNÍ ČÁST

M 1:100
D-06

AR C H I T E K T
M I C H A L K R I S T E N

Michael Krísten

~~~~~  
A T E L I E R  
SYMPHONIA GEMA  
TELČEVÁ / FNA +420 490 293 005  
ČESKÁ REPUBLIKA

M 1:100  
D-06