1.NP

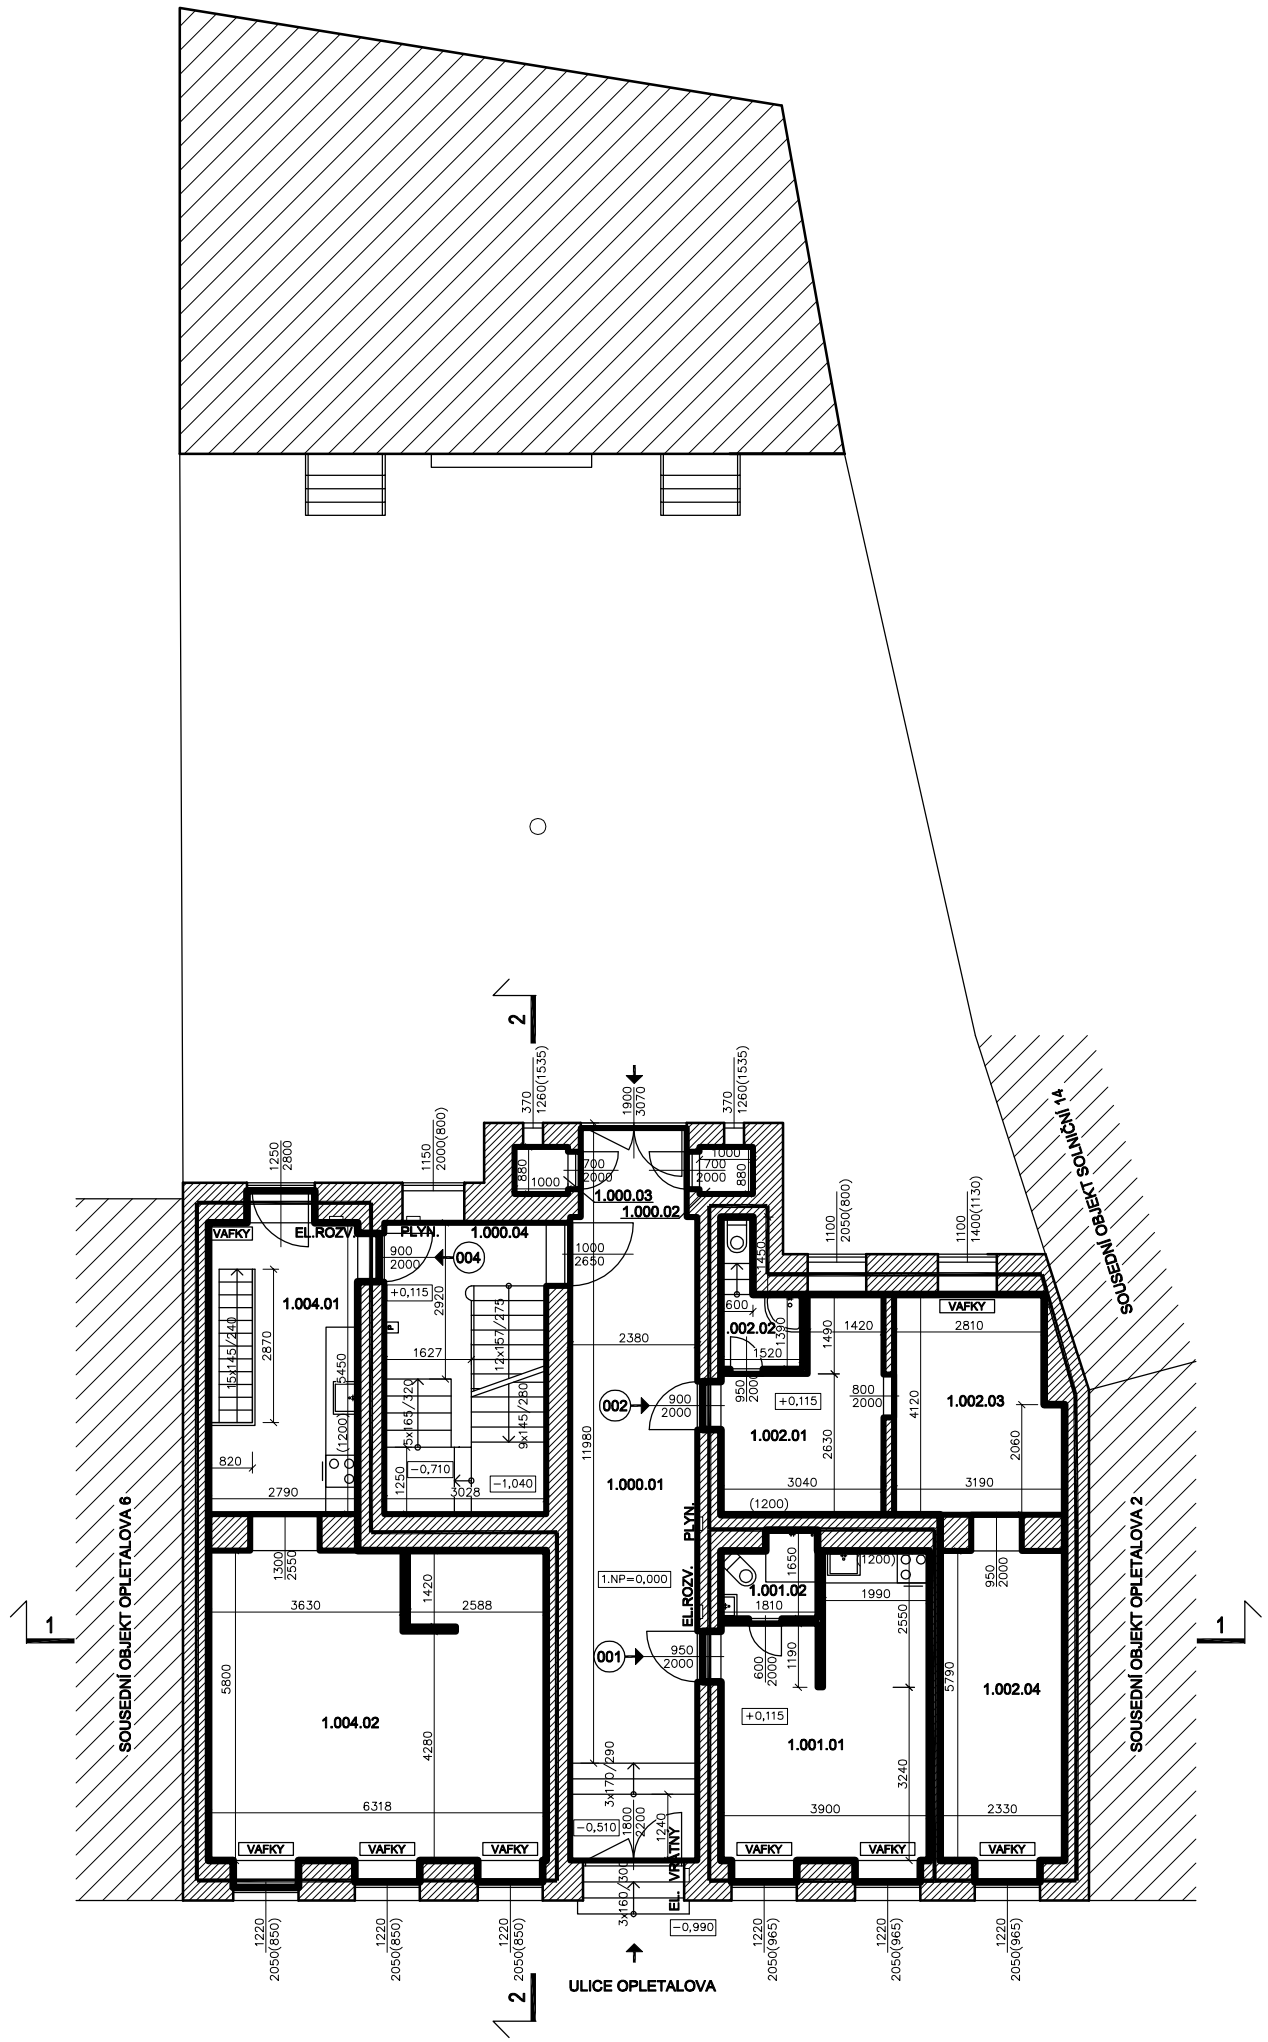

PROSTOR	OZN.	NÁZEV	PLOCHA m2	PODLAHA	TOPENÍ
SPOLEČNÝ	1.000.01	CHODBA	32,1	TERACO + DLAŽBA	
	1.000.02	KOMORA	1,0	BETON	
	1.000.03	KOMORA	1,0	BETON	
	1.000.04	SCHODIŠTĚ	17,1	TERACO + DLAŽBA	
CELKOVÁ VÝMĚRA			51,2		
001	1.001.01	MÍSTNOST	21,2	PARKETY	LOK. PLYN.TOP.-VAF
	1.001.02	WC+KOUPEL.	2,7	DLAŽBA	
CELKOVÁ VÝMĚRA			23,9		
CELKOVÁ VÝMĚRA DLE VYHLÁŠKY			24,3		
002	1.002.01	MÍSTNOST	10,6	DLAŽBA	
	1.002.02	WC+KOUPEL.	3,0	DLAŽBA	
	1.002.03	POKOJ	12,4	PALUBKA	LOK. PLYN.TOP.-VAF
	1.002.04	POKOJ	14,6	PALUBKA	LOK. PLYN.TOP.-VAF
CELKOVÁ VÝMĚRA			40,6		
CELKOVÁ VÝMĚRA DLE VYHLÁŠKY			42,4		
004	1.004.01	KUCHYŇ	16,4	PLOVOUCÍ	ETÁŽ.-OTOPNÉ TĚL.
	1.004.02	POKOJ	38,9	PLOVOUCÍ	ETÁŽ.-OTOPNÉ TĚL.
CELKOVÁ VÝMĚRA			55,3		
CELKOVÁ VÝMĚRA DLE VYHLÁŠKY			56,5		

- ETÁŽOVÉ -OTOPNÉ TĚLESO
- VAFKY — LOKÁLNÍ PLYN. TOPIDLO - VAF
- HUP — HLAVNÍ UZÁVĚR PLYNU
- ELR. — EL. ROZVADĚČ
- PLYN. — PLYNOMĚR
- P — POŠTOVNÍ SCHRÁNKY

±0,000 = PODLAHA V 1.NP – NÁVRH

ARCHITEKT MICHAL KRISTEN
ATELIÉR SVATOPLUKA ČECHA 35, 612 00 BRNO
TELEFON/FAX +420 549 256 545
ČESKÁ REPUBLIKA

ZHOTOVITEL: ATELIÉR, SVATOPLUKA ČECHA 35, 612 00 BRNO
GENERÁLNÍ PROJEKTANT: ING. ARCH. MICHAL KRISTEN
ZODPOVĚDNÝ PROJEKTANT: ING. MARTIN RYCHTECKÝ
KONTROLOVAL: ING.MARTIN RYCHTECKÝ
VYPRACOVAL: BC. PAVEL MÁJEK
INVESTOR: STATUTÁRNÍ MĚSTO BRNO

BYTOVÝ DUM (184)

OPLETALOVA 592/4, BRNO, 602 00

STUPEŇ PROJEKTU: PASPORTIZACE
ZAKÁZKOVÉ ČÍSLO: M17_418
DATUM: 11/2017

PŮDORYS 1.NP — STAVEBNÍ ČÁST

MĚŘÍTKO: M 1:100
ČÍSLO VÝKRESU: D–02