




MĚSTSKÁ ČÁST
BRNO-STŘED

PLÁNEK ROZMÍSTĚNÍ PRODEJNÍCH MÍST ADVENT U JOŠTA 2023

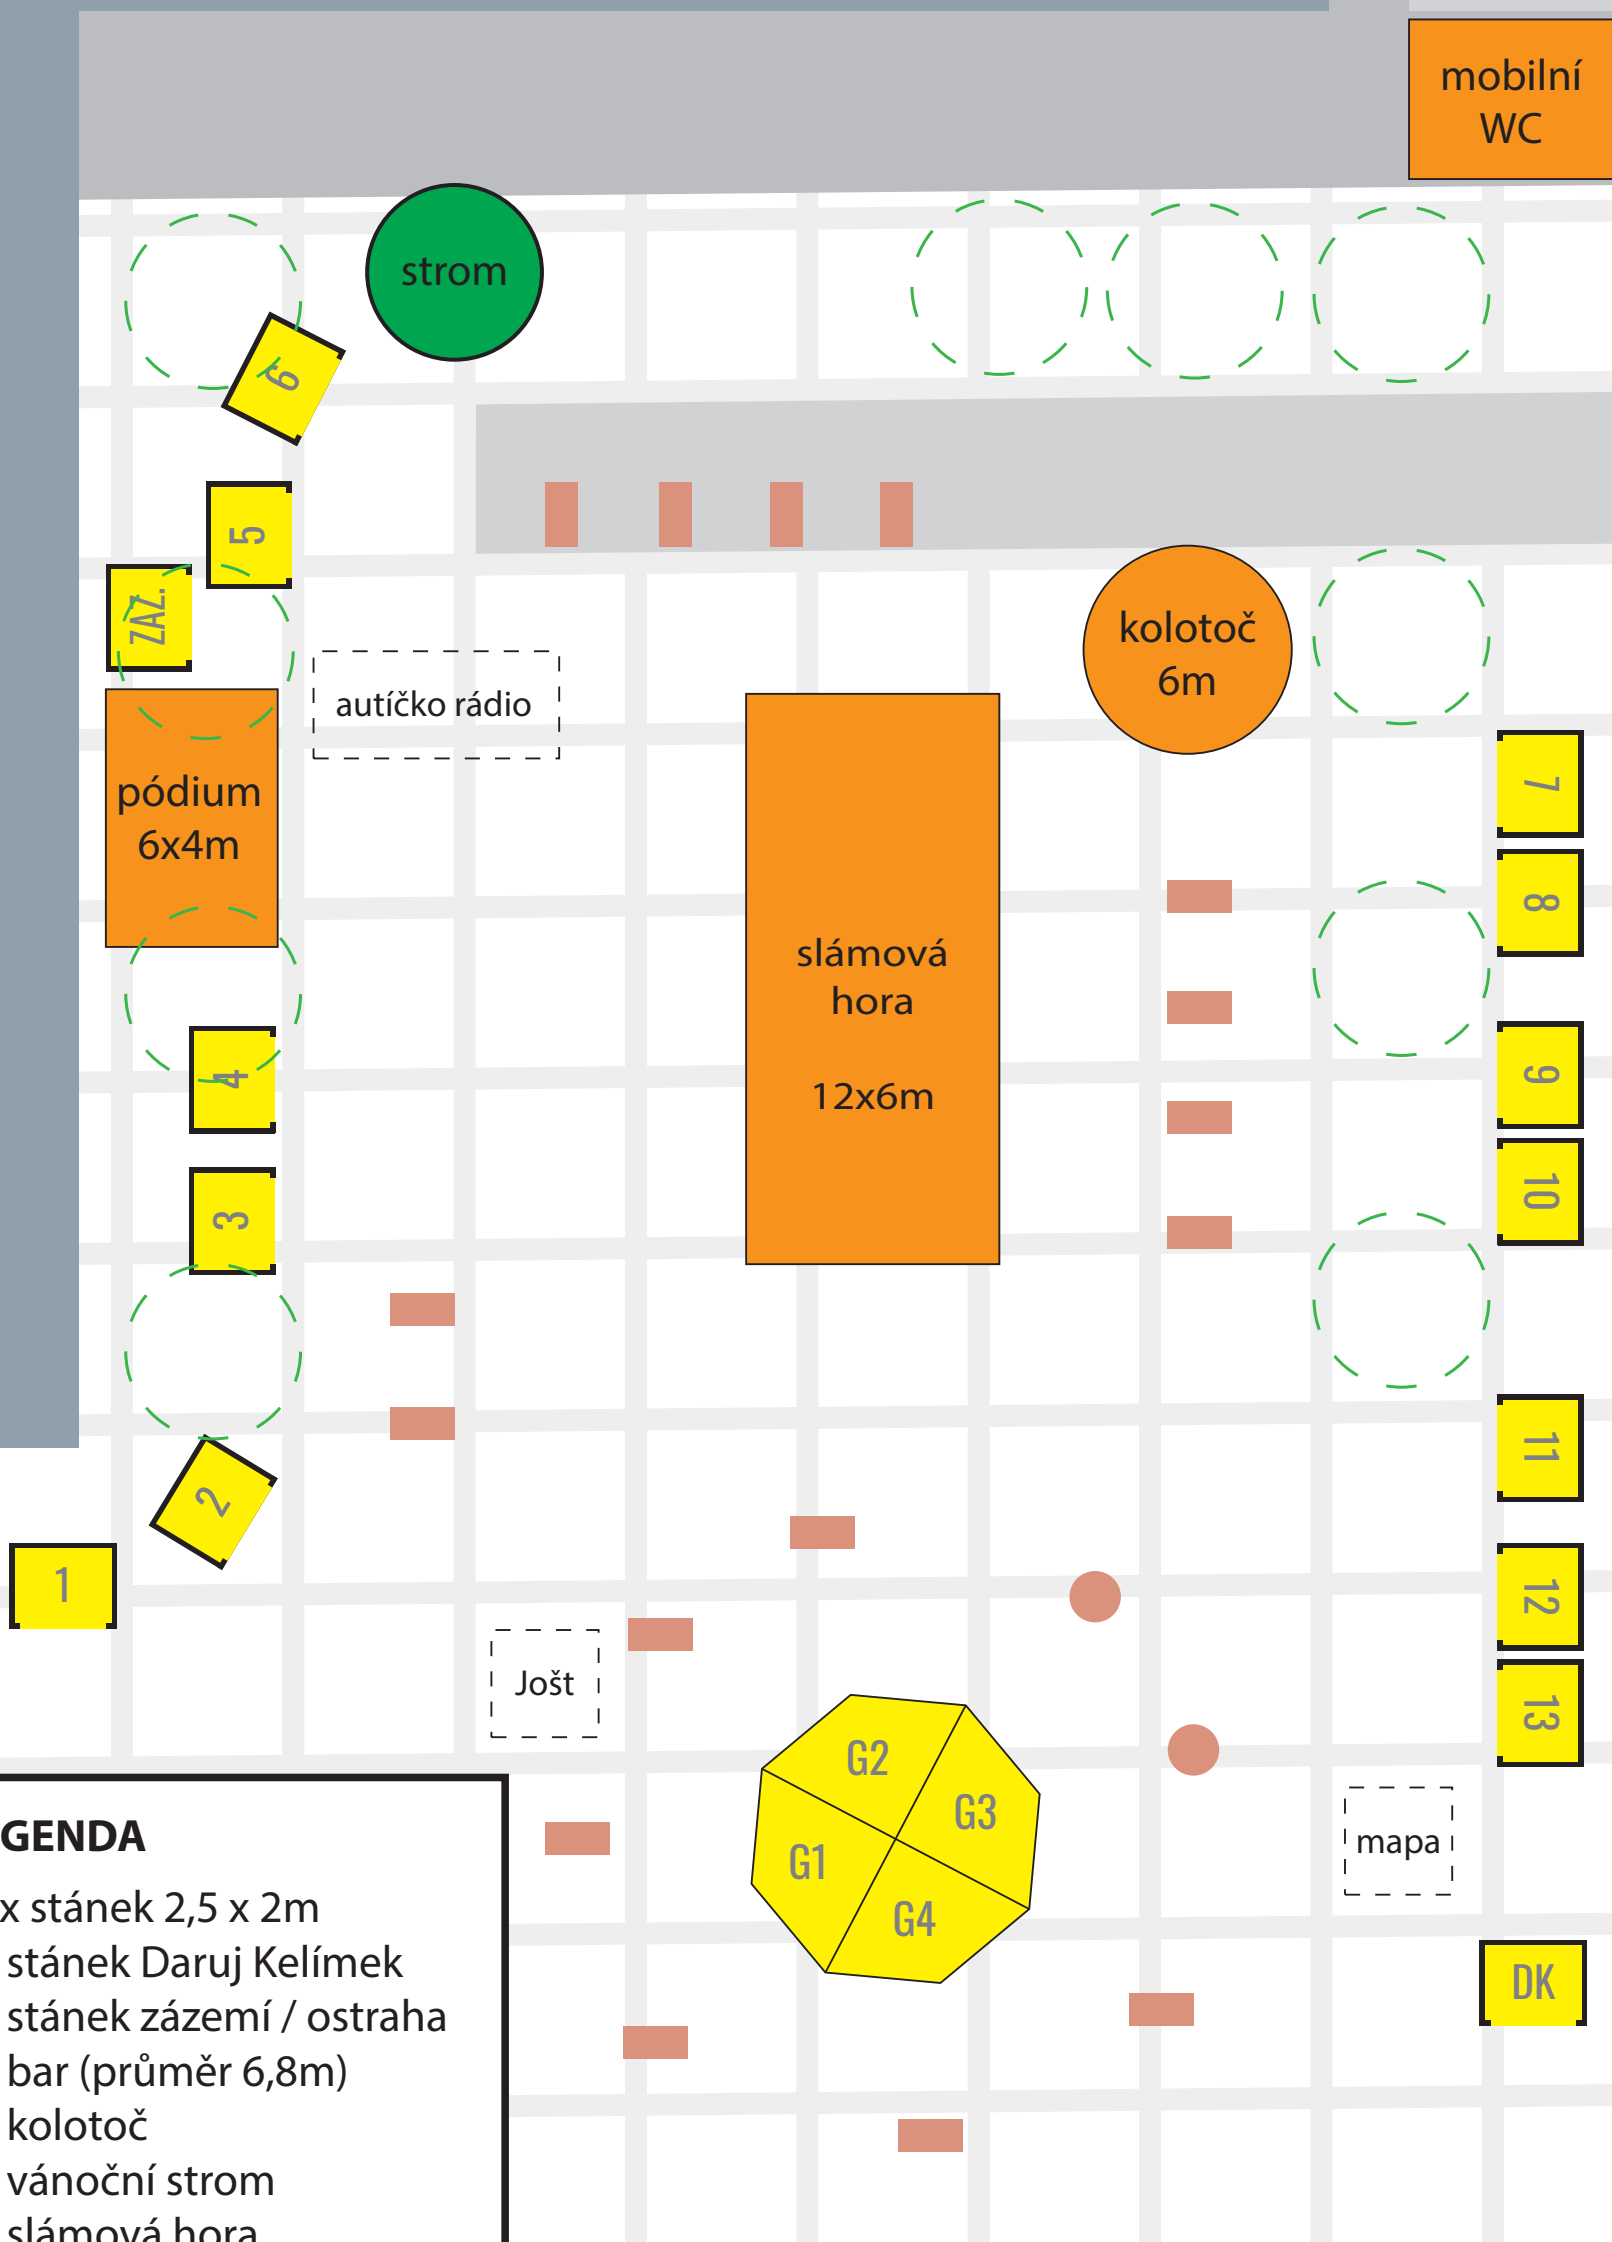

LEGENDA

- 13x stánek 2,5 x 2m
- 1x stánek Daruj Kelímek
- 1x stánek zázemí / ostraha
- 1x bar (průměr 6,8m)
- 1x kolotoč
- 1x vánoční strom
- 1x slámová hora
- 1x pódium 6x4m
- 1x autíčko rádia
- 1x mobilní wc