


PROSTOR	OZN.	NÁZEV	PLOCHA m ²	PODLAHA	TOPENÍ	POZNÁMKA
SPOLEČNÝ	-1.000.01	CHODBA	11,3	DLAŽBA		
	-1.000.02	SKLAD	10,0	DLAŽBA		
	-1.000.03	SKLAD	28,9	DLAŽBA		
CELKOVÁ VÝMĚRA			50,2			

LEGENDA

- HUP

HLAVNÍ UZÁVĚR PLYNU
- HUV

HLAVNÍ UZÁVĚR VODY + VODOMĚR

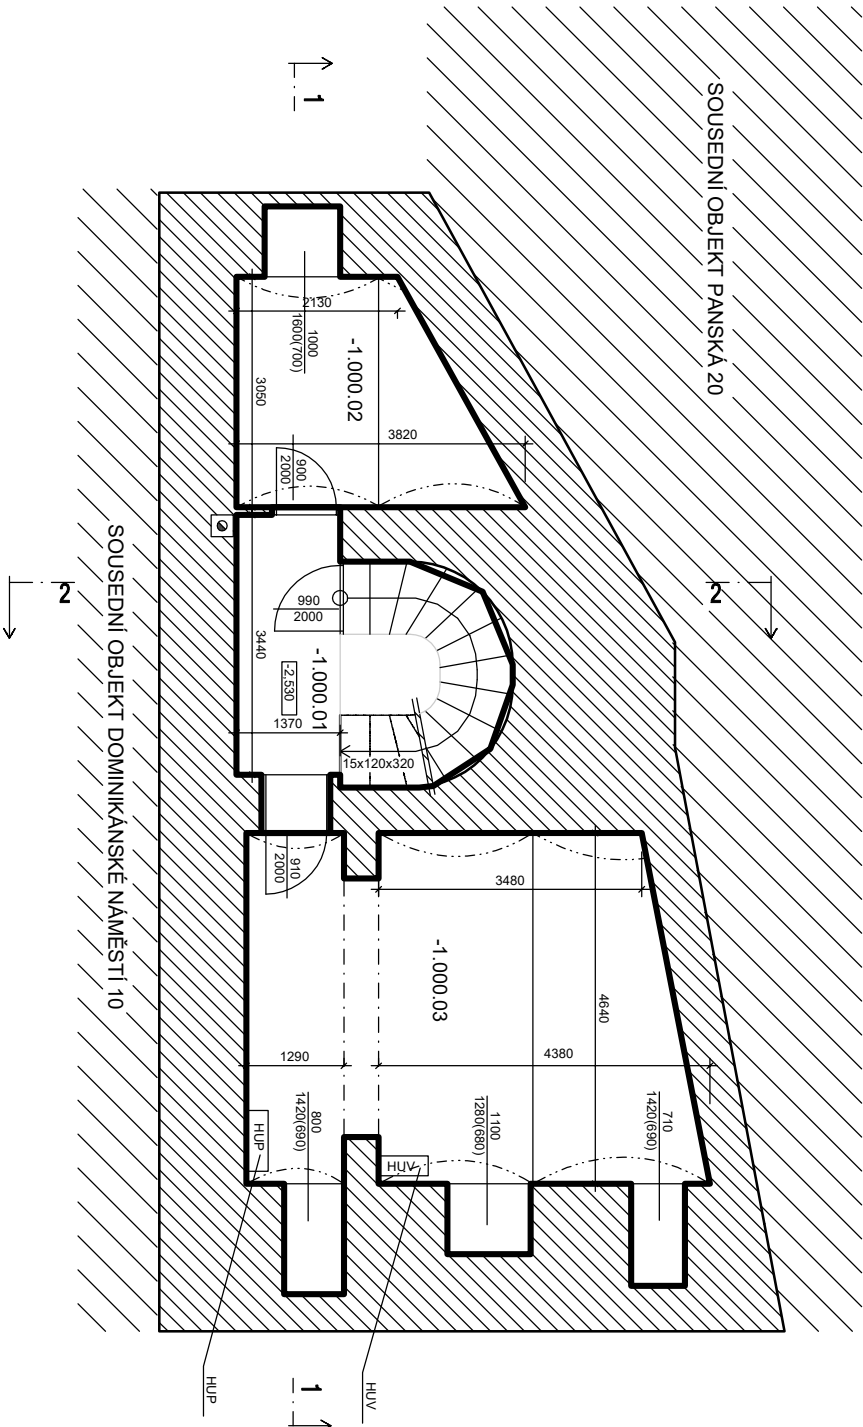

±0,000 = PODLAHA V 1.NP - NÁVRH



ZHOTOVITEL:
ATELIER SVATOPĚTKA ČECHA 35, 612 00 BRNO
ING. ARCH. MICHAL KRÍSTEK
ZODPOVĚDNÝ PROJEKTANT:
ING. MARTIN RYCHTECKÝ
KONTROLOVAL:
ING. MARTIN RYCHTECKÝ
VYPRACOVAL:
ING. MICHAL VALENKA
INVESTOR:
STATUTÁRNÍ MĚSTO BRNO

BYTOVÝ DŮM (33)
DOMINIKÁNSKÉ NÁMĚSTÍ 195/11, BRNO, 602 00

STUPEŇ PROJEKTU:
PASPORTIZACE
ZAKÁZKOVÉ ČÍSLO:
M17_418
DATUM:
06/2018

1PP
STAVEBNÍ ČÁST

MĚŘÍTKO:
D-01
M 1:100
ČÍSLO VÝKRESU: