




POHLED ZÁPADNÍ

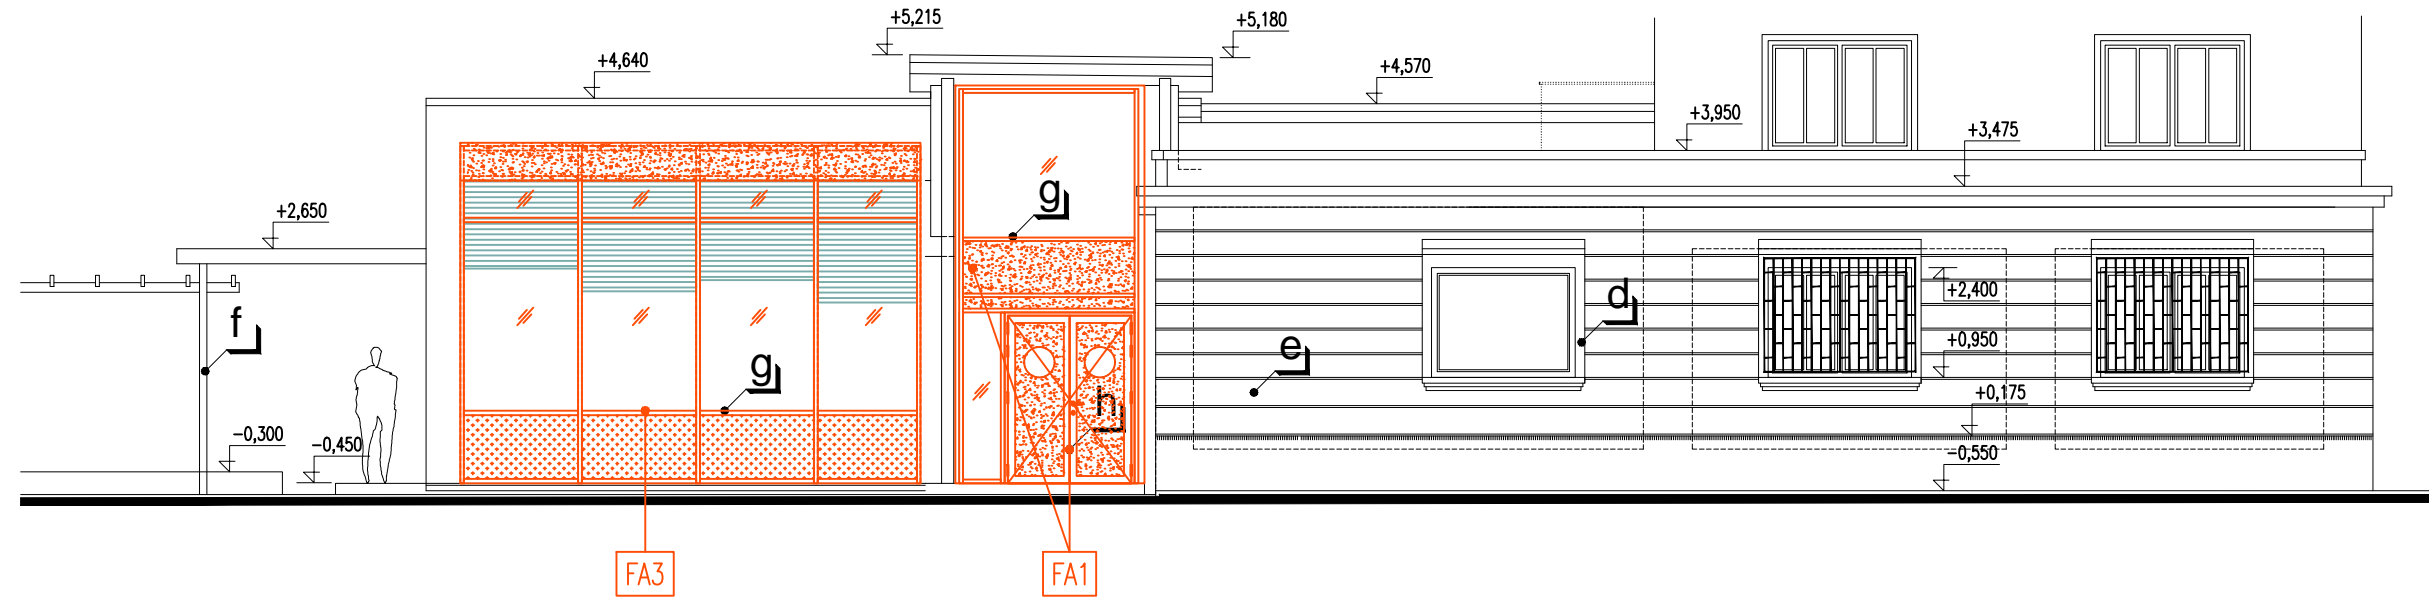


POHLED VÝCHODNÍ

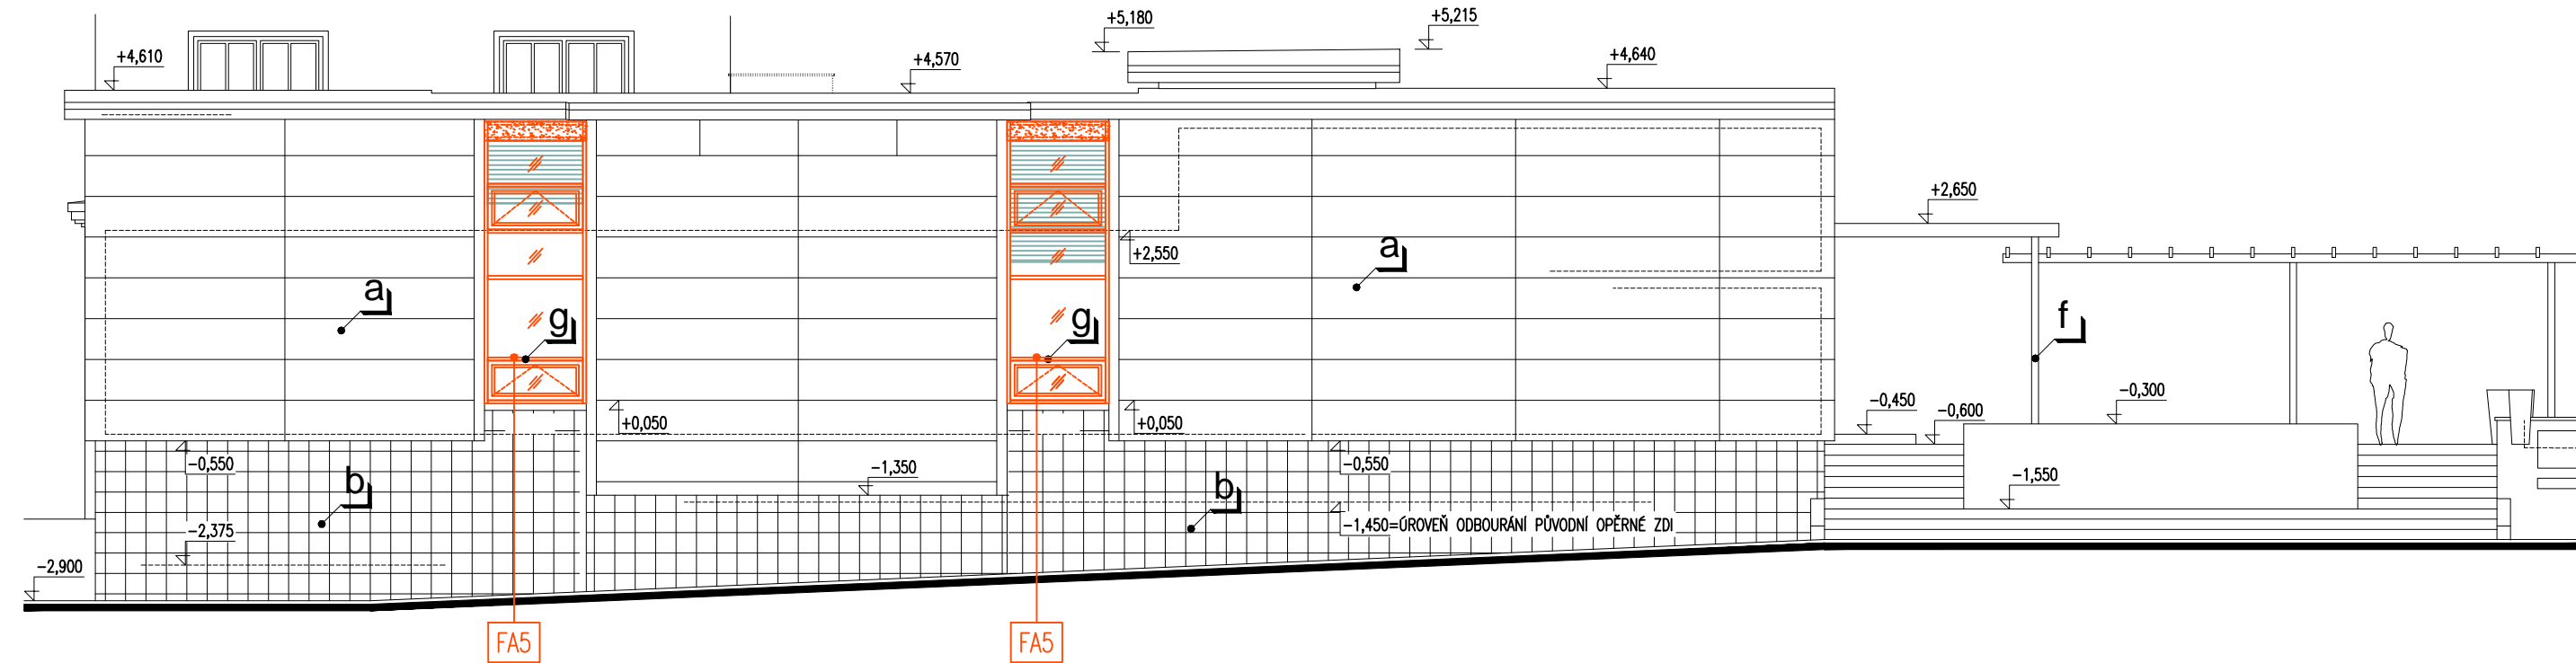

POHLED JIŽNÍ

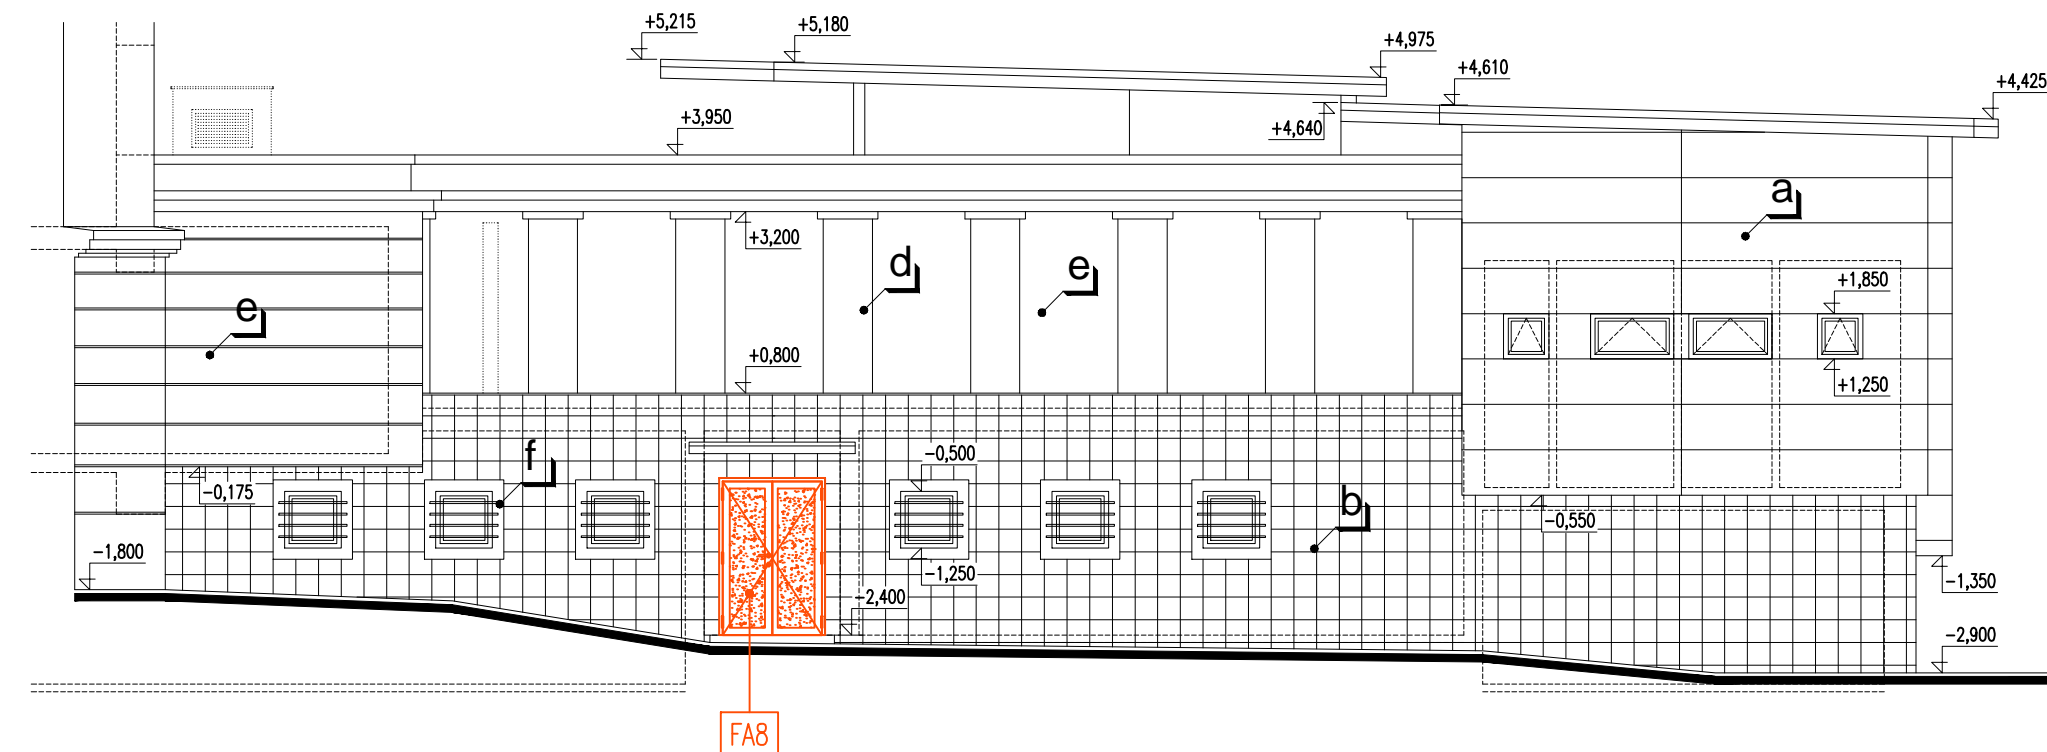


POHLED SEVERNÍ

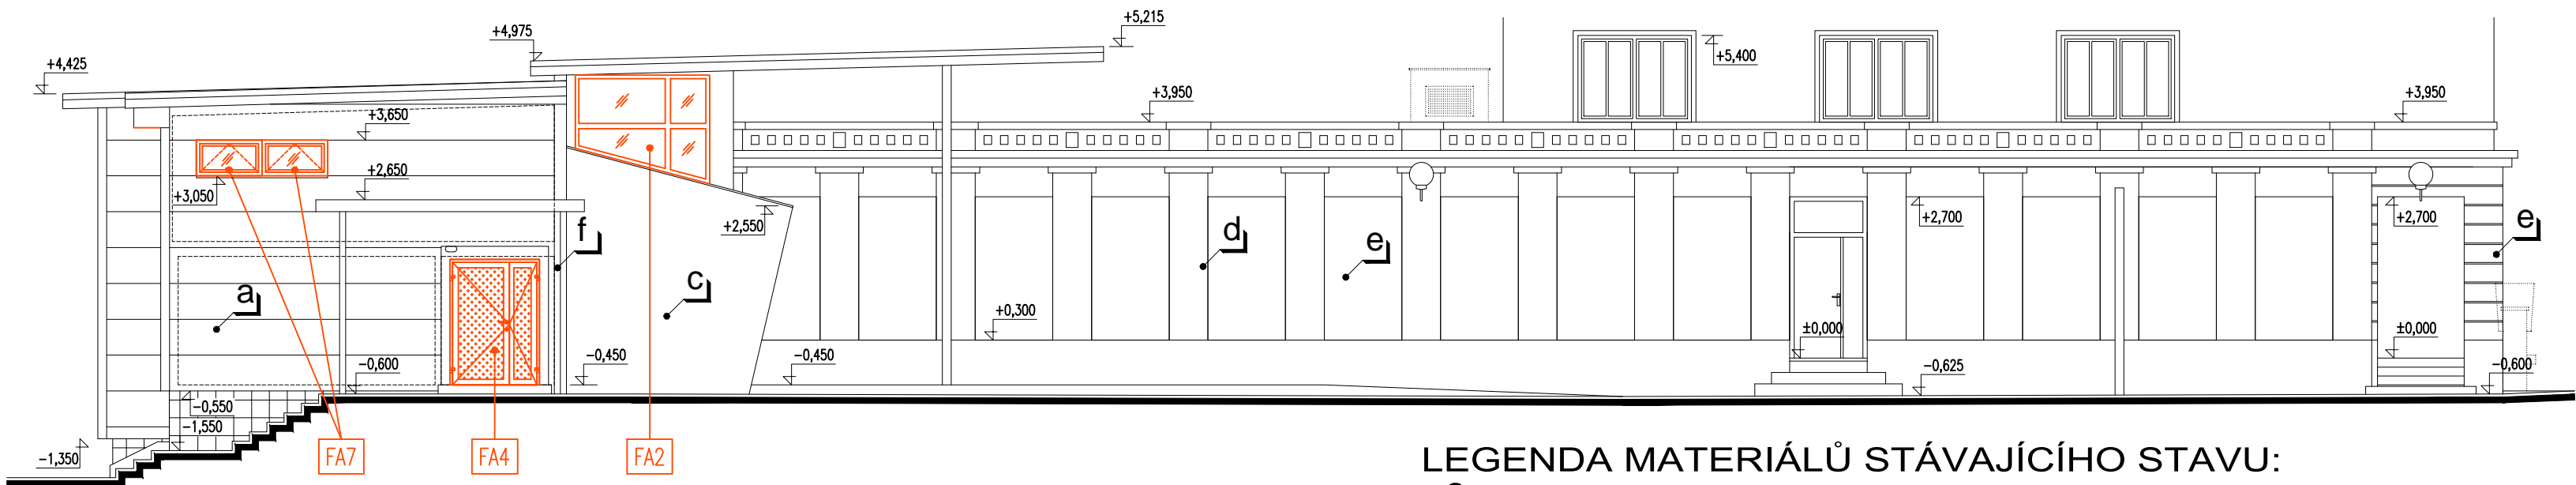

LEGENDA MATERIÁLŮ STÁVAJÍCÍHO STAVU:

- PLECHOVÉ OPLÁSTĚNÍ, BARVA BÍLÝ HLINÍK
- KERAMICKÝ OBKLAD MRAZUZDORNÝ, TAURUS ŠEDÁ
- FAS.NÁTĚROVÝ SYSTÉM, ODSŤÍN 1162-5 TMAVĚ ŠEDÁ, TOLLENS TOTEM FACADE
- FAS.NÁTĚROVÝ SYSTÉM, ODSŤÍN 1032-4 SVĚTLE HNĚDOORANŽOVÁ, TOLLENS TOTEM FACADE
- FAS.NÁTĚROVÝ SYSTÉM, ODSŤÍN 1050-3 TMAVĚ KRÉMOVÁ, TOLLENS TOTEM FACADE
- ZÁMEČNICKÉ VÝROBKY - ŽÁROVÉ POZINKOVÁNO
- VÝPLNĚ OTVORŮ HLINÍKOVÉ, BARVA RAL 7001 STŘÍBRNÁ ŠEDÁ
- VÝPLNĚ OTVORŮ HLINÍKOVÉ, BARVA RAL 3020 ČERVENÁ
- VÝPLNĚ OTVORŮ DŘEVĚNÉ, BARVA 1400 PINIE HERBOL COLOR

AUTOR PŮVODNÍHO VÝKRESU:  **AP-atelier, s.r.o.**  
Ing.arch.Aleš Písařík  
Kabátčíkova 2  
602 00 Brno

VÝŠKOVÝ SYSTÉM Bpv ±0,000 = 234,35 m n. m.

REVIZE:	POPIS ZMĚNY:	DATUM:	VYPRACOVAL:

AKCE: KÁVĚESKA, P.O., OBJEKT DIVADLO POLÁRKA		STUPEŇ PD: DOKUMENTACE PRO VÝBĚR ZHOTOVITELE (ZZ) A PRO PROVÁDĚNÍ STAVBY (DPS)		
REKONSTRUKCE FOYER A VYTÁPĚNÍ		OBJEKT: SO01 DIVADLO POLÁRKA		
ZPRACOVÁNÍ PROJEKTOVÉ DOKUMENTACE		PROFESE: D.1.1.B ARCHITEKTONICKO-STAVEBNÍ ŘEŠENÍ - FASÁDA		
INVESTOR A OBJEDNATEL: STATUTÁRNÍ MĚSTO BRNO, MČ Brno-střed Dominikánská 264/2, Brno	ZAKÁZKOVÉ ČÍSLO: 20189341-4	<div>AUTORIZACE:</div> <div></div>		
MÍSTO STAVBY: Tuřkova 34, Brno parcelsa č. 1649, k.ú. Veverří [610372]	DATUM: 09/2023			
GENERALNÍ PROJEKTANT: <div><div><div></div><div>INTAR</div></div><div>INTAR a.s. Bezučova 81/17a, 602 00 Brno tel.: +420 543 422 211 www.intar.cz, info@intar.cz</div></div>	FORMÁT: 5 x A4			
HLAVNÍ INŽENÝR PROJEKTU: ING. JANA MACÍKOVÁ, jmacikova@intar.cz	KOPIE:			
HLAVNÍ ARCHITEKT PROJEKTU: -	MĚŘÍTKO: 1:100			
ZHOTOVITEL ČÁSTI: <div><div><div></div><div>OKF</div></div><div>OKF s.r.o. SPITÁLKA 6, 602 00 BRNO TELEFON: +420 547 212 110 E-MAIL: info@okf.cz, www.okf.cz</div></div>	VÝKRES:	POHLEDY		
ODPOVĚDNÝ PROJEKTANT: ING. PETR BROŠCH	EVIDENČNÍ ČÍSLO: 20189341			ČÍSLO VÝKRESU: 200
VYPRACOVAL: ING. VÍT PAŽOUREK				