



PŮDORYS 1.NP

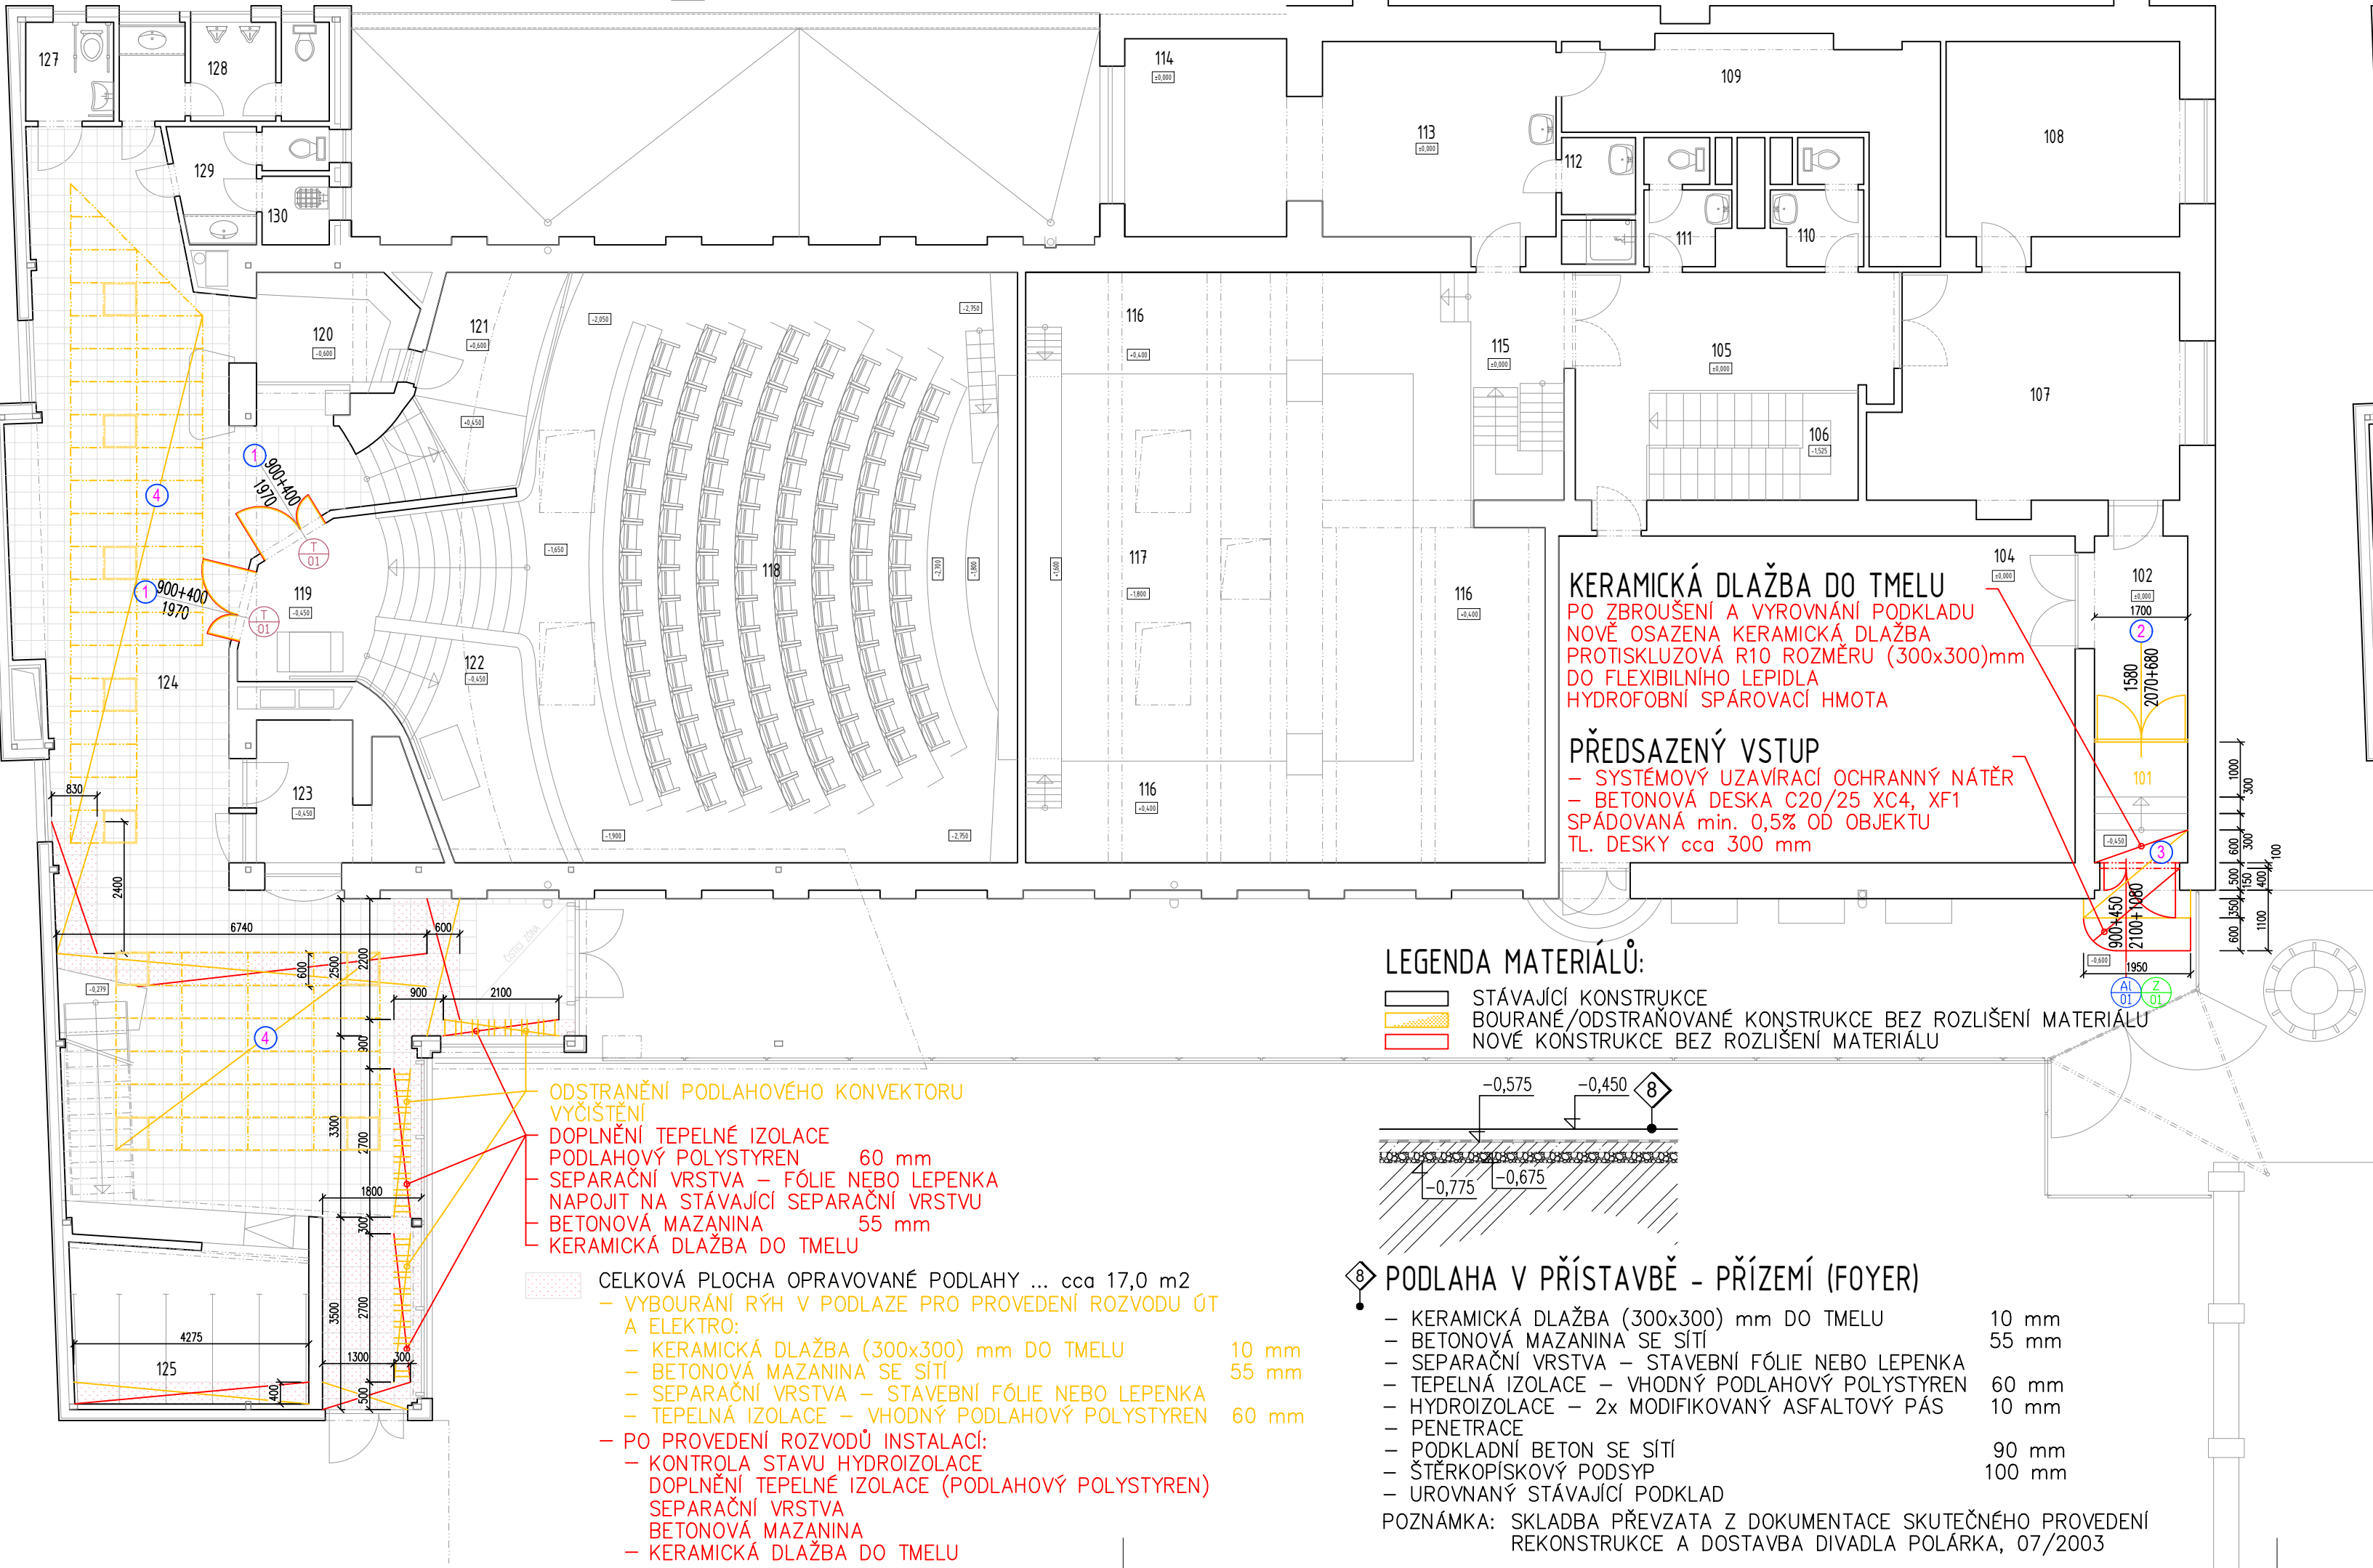

PODHLIED

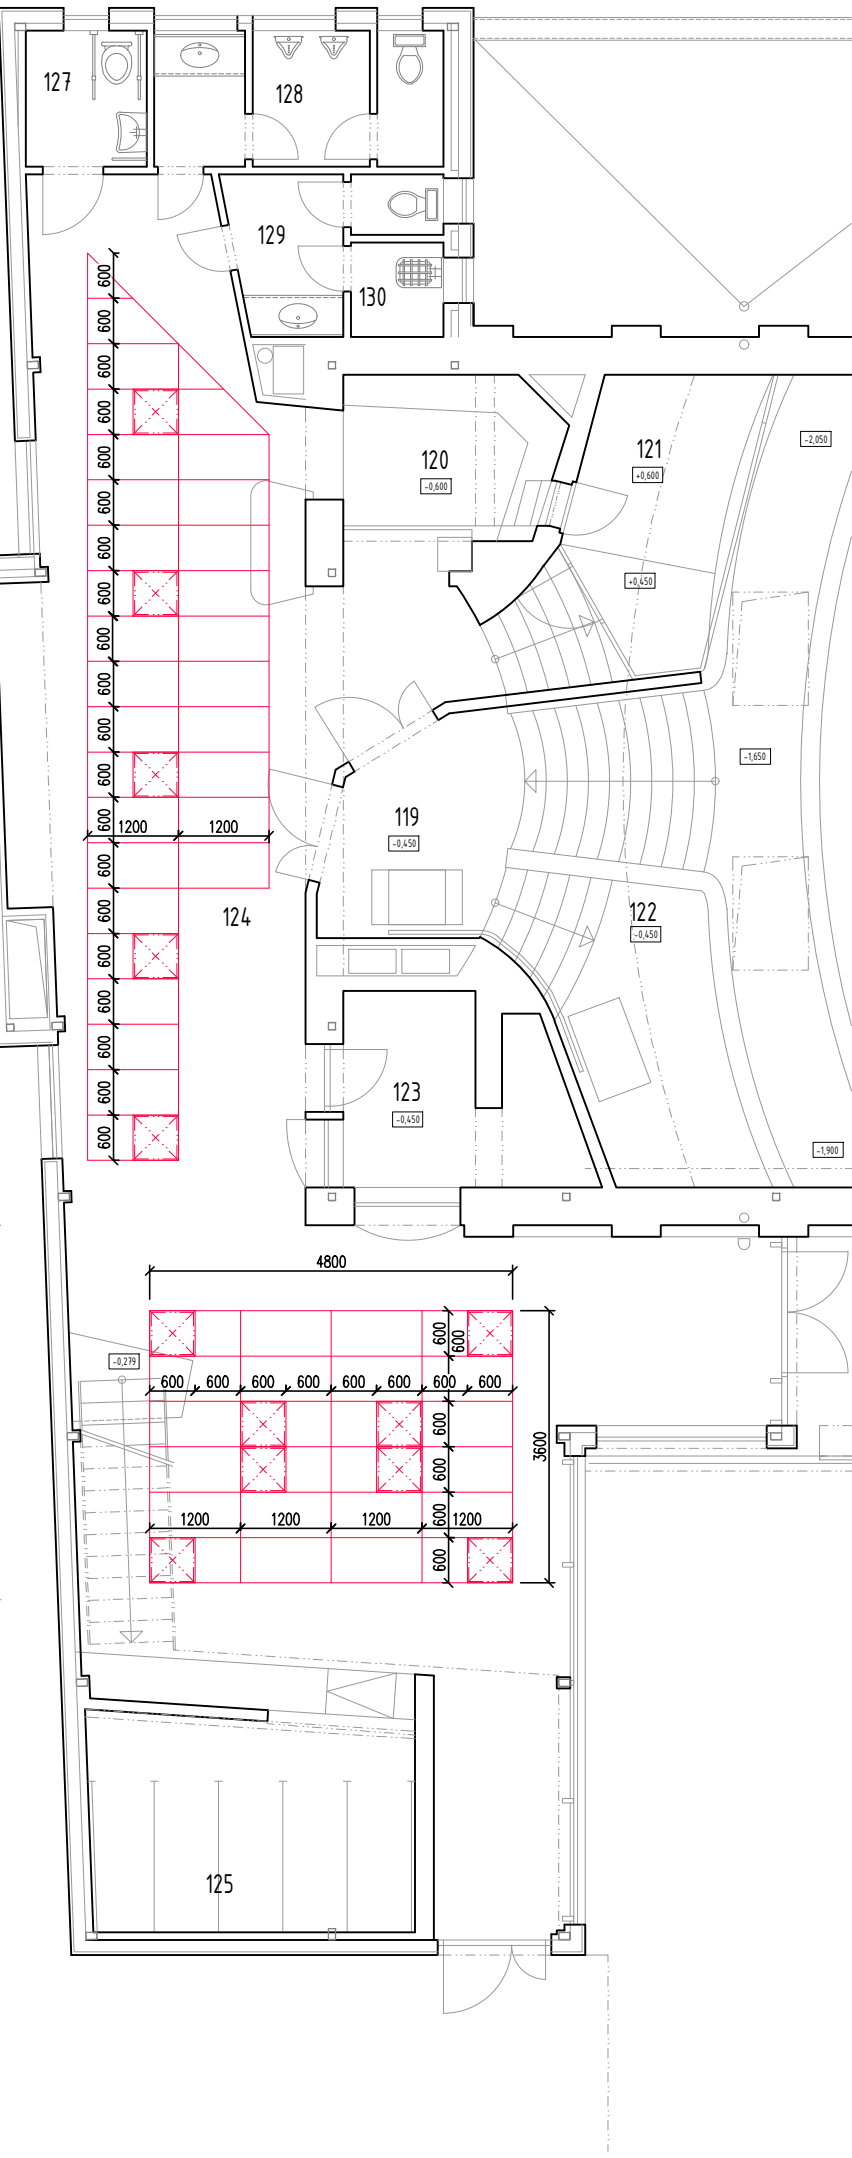

LEGENDA MÍSTNOSTÍ

	účel místnosti	m <sup>2</sup>
101	záběhář - zrušeno	4,4
102	záběhář	6,4 10,11
103	zrušeno	
104	zkušebna	55,5
105	chodba	16,0
106	schodiště	7,4
107	kancelář	22,7
108	kancelář	15,6
109	sklad rekvizit	15,1
110	WC	3,3
111	WC	3,1
112	umývárna	3,2
113	šatna hereček	15,5
114	rozšíření šatny	11,9
115	schodiště	7,4
116	ochoz	49,8
117	jeviště	44,5
118	hlediště	98,0
119	vstup do sálu	7,4
120	posezení	6,3
121	kabina zvukaře	7,7
122	balkon	9,6
123	pokladna s občerstvením	7,2
124	vstupní hala	111,2
125	šatna	15,1
126	galerie	24,0
127	WC imobilních	2,9
128	soc.zařízení - muži	6,6
129	soc.zařízení - ženy	4,1
130	úklid	1,5

LEGENDA BOURACÍCH PRACÍ:

OZNAČENÍ NA VÝKRESE	POPIS
1	VÝMĚNA VÝPLNĚ OTVORU - ODSTRANĚNÍ STÁVAJÍCÍCH DVEŘÍ DŘEVĚNÝCH PLNÝCH VČETNĚ ZÁRUBNÍ NAHRAZENÍ NOVÝMI DLE T/01 VČETNĚ ZÁRUBNÍ A ZVUK. IZOLAČNÍHO OBLOŽENÍ OCEL. SLOUPKŮ A NADPRAŽÍ
2	ODSTRANĚNÍ DŘEVĚNÉ STĚNY OPLÁŠTĚNÉ DESKAMI VČETNĚ PROSKLENÝCH DVEŘÍ ROZMĚRU (1600x2050) mm S NADSTVĚTLÍKEM ROZMĚRU (1600x700) mm ROZMĚR STĚNY cca (1600x3150) mm
3	- ODSTRANĚNÍ STÁVAJÍCÍ MŘÍŽE - MŘÍŽOVÝCH DVEŘÍ + PEVNÁ MŘÍŽ NAD DVEŘMI - ROZMĚR cca (1450x3120) mm - ODSTRANĚNÍ KERAMICKÉ DLAŽBY VČETNĚ LEPIDLA - VYBOURÁNÍ VENKOVNÍHO BETONOVÉHO STUPNĚ cca (1950x1100) mm VÝŠKY max. 200 mm - ROZEBRÁNÍ ČÁSTI ZÁMKOVÉ DLAŽBY V MÍSTĚ NOVÉHO PŘEDSAZENÉHO VSTUPU, POZNÁMKA: PO PROVEDENÍ BETONOVÉ DESKY DOPLNĚNÍ V MÍSTĚ ROZEBRÁNÍ ZPĚT ČÁST ZÁMKOVÉ DLAŽBY
4	VÝMĚNA STÁVAJÍCÍHO RASTROVÉHO PODHLIEDU (600x1200) mm S VESTAVĚNÝMI SVÍTIDLY (600x600) mm

PODHLIED FOYER:

RASTROVÝ PODHLIED (1200x600) mm  
MINERÁLNÍ KAZETOVÝ PODHLIED, FORMÁT KAZETY (1200x600x15) mm  
BARVA BILÁ, POHLEDOVÝ ROŠT - POHLEDOVÁ ŠÍŘKA 24 mm  
- POŽÁRNÍ BEZPEČNOST - TŘÍDA REAKCE NA OHĚŇ A2-s1-d0  
- SVĚTELNÁČINNOST: ODRAZIVOST 83%  
- VLHKOSTNÍ TŘÍDA C  
- ZAPUŠTĚNÁ SVÍTIDLA - VIZ ELEKTROINSTALACE

VÝŠKOVÝ SYSTÉM Bpv ±0,000 = 234,45 m n. m.

REVIZE:	POPIS ZMĚNY:	DATUM:	VYPRACOVAL:

AKCE:	KÁVÉESKA, P.O., OBJEKT DIVADLO POLÁRKA	STUPĚŇ PD:	DOKUMENTACE PRO VÝBĚR ZHOTOVITELÉ (ZD) A PRO PROVÁDĚNÍ STAVBY (DPS)
REKONSTRUKCE FOYER A VYTÁPĚNÍ		OBJEKT:	SO01 DIVADLO POLÁRKA
ZPRACOVÁNÍ PROJEKTOVÉ DOKUMENTACE		PROFESE:	D.1.1.A ARCHITEKTONICKO-STAVEBNÍ ŘEŠENÍ - STAVEBNÍ ÚPRAVY
INVESTOR A OBJEDNATEL:	STATUTÁRNÍ MĚSTO BRNO, MČ Brno-střed Dominikánská 264/2, Brno	ZAKÁZKOVÉ ČÍSLO:	20189341-4
MÍSTO STAVBY:	Tuřkova 34, Brno parcela č. 1649, k.ú. Veveří [610372]	AUTORIZACE:	
GENERÁLNÍ PROJEKTANT:	INTAR a.s. Bezučova 81/17a, 602 00 Brno tel.: +420 543 422 211 www.intar.cz, info@intar.cz	DATUM:	09/2023
HLAVNÍ INŽENÝR PROJEKTU:	ING. JANA MACÍKOVÁ, jmacikova@intar.cz	FORMÁT:	4 x A4
HLAVNÍ ARCHITEKT PROJEKTU:	-	KOPIE:	
ZHOTOVITEL ČÁSTI:	INTAR a.s. Bezučova 81/17a, 602 00 Brno tel.: +420 543 422 211 www.intar.cz, info@intar.cz	MĚŘÍTKO:	1:100
ODPOVĚDNÝ PROJEKTANT:	ING. PETR SVOBODA, psvoboda@intar.cz	VÝKRES:	PŮDORYS 1.NP, PODHLIED
VYPRACOVAL:	ING. JANA MACÍKOVÁ, jmacikova@intar.cz	EVIDENČNÍ ČÍSLO:	20189341
		ČÍSLO VÝKRESU:	02
		REVIZE:	.