


LEGENDA MATERIÁLŮ

- STÁVAJÍCÍ KONSTRUKCE
- NOVĚ NAVRŽENÉ KONSTRUKCE


LEGENDA STAVEBNÍCH ÚPRAV

- 1 KERAMICKÁ DLAŽBA - Fineza Pure Tech černá 60x60 cm
- 2 FUNDERMAX, TL. 12 mm, RAL 1021
- 3 DIBOND DESKA - RAL 7021, tl. 3 mm, PODKONSTRUKCE tl. 20 mm
- 4 DVEŘNÍ A OKENNÍ SYSTÉM - HLINÍKOVÉ PROFILY, IZOLAČNÍ TROJSKLO, RAL 7021
- 5 VYÚSTĚNÍ STAVAJÍCÍHO VZT - MŘÍŽKA
- 6 LAVICOVÝ KONVEKTOR - KORALINE EXCLUSIVE POWER LKXR - 1500x180x300 mm, RAL 7021
- 7 SEDACÍ PRVEK - MMCITÉ - PIX 120 - RAL 1021
- 8 NOVÁ ČISTÍCÍ ZÓNA - TEXTILNÍ ROHOŽ
- 9 NOVÁ VYZDÍVKA, tl. 160 mm
- 10 DOPLNĚNÍ POVRCHOVÉ ÚPRAVY CHODNÍKU (ASFALT)
- 11 DOPORUČEN NOVÝ ASFALTOVÝ POVRCH (STAV POPRASKANÝ)
- 12 SANAČNÍ OMÍTKOVÝ SYSTÉM, VIZ. D.1.5 SANACE VLHKÉHO ZDIVA
- 13 NALEPENÍ NOVÉHO KERAMICKÉHO SOKLU
- 14 OPRAVA STŘEŠNÍHO SVODU
- 15 KERAMICKÁ DLAŽBA 600x600 mm, STEJNÉHO VZORU JAKO STAV.
- 16 HYDROIZOLACE, VIZ. D.1.5 SANACE VLHKÉHO ZDIVA
- 17 CHEMICKÁ INJEKTÁŽ, VIZ. D.1.5 SANACE VLHKÉHO ZDIVA
- 18 PARAPETNÍ OPLECHOVÁNÍ

1.101.01\_A

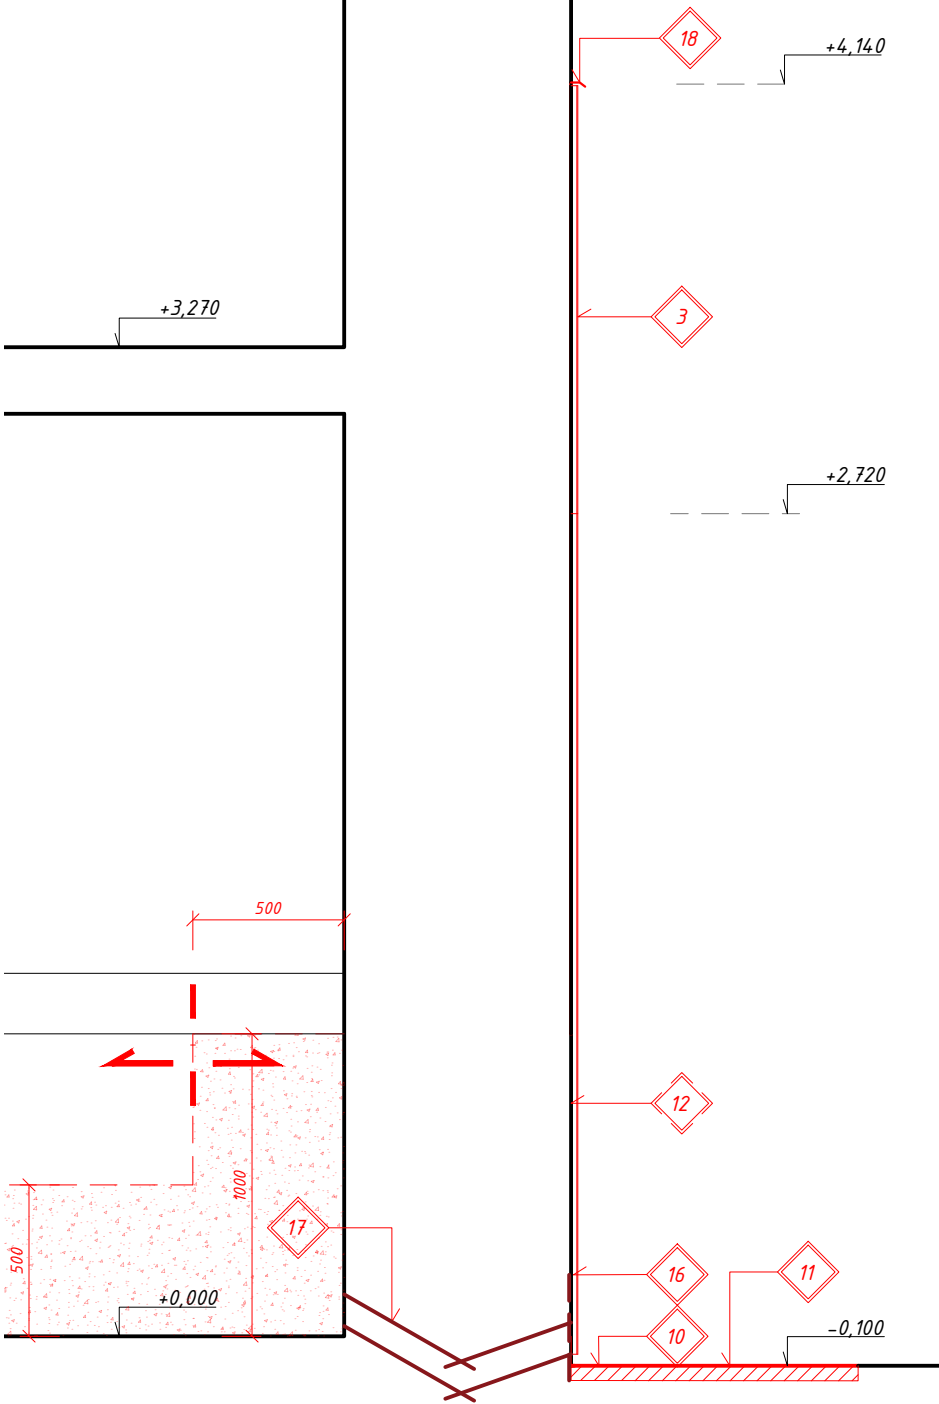

1.101.01\_B

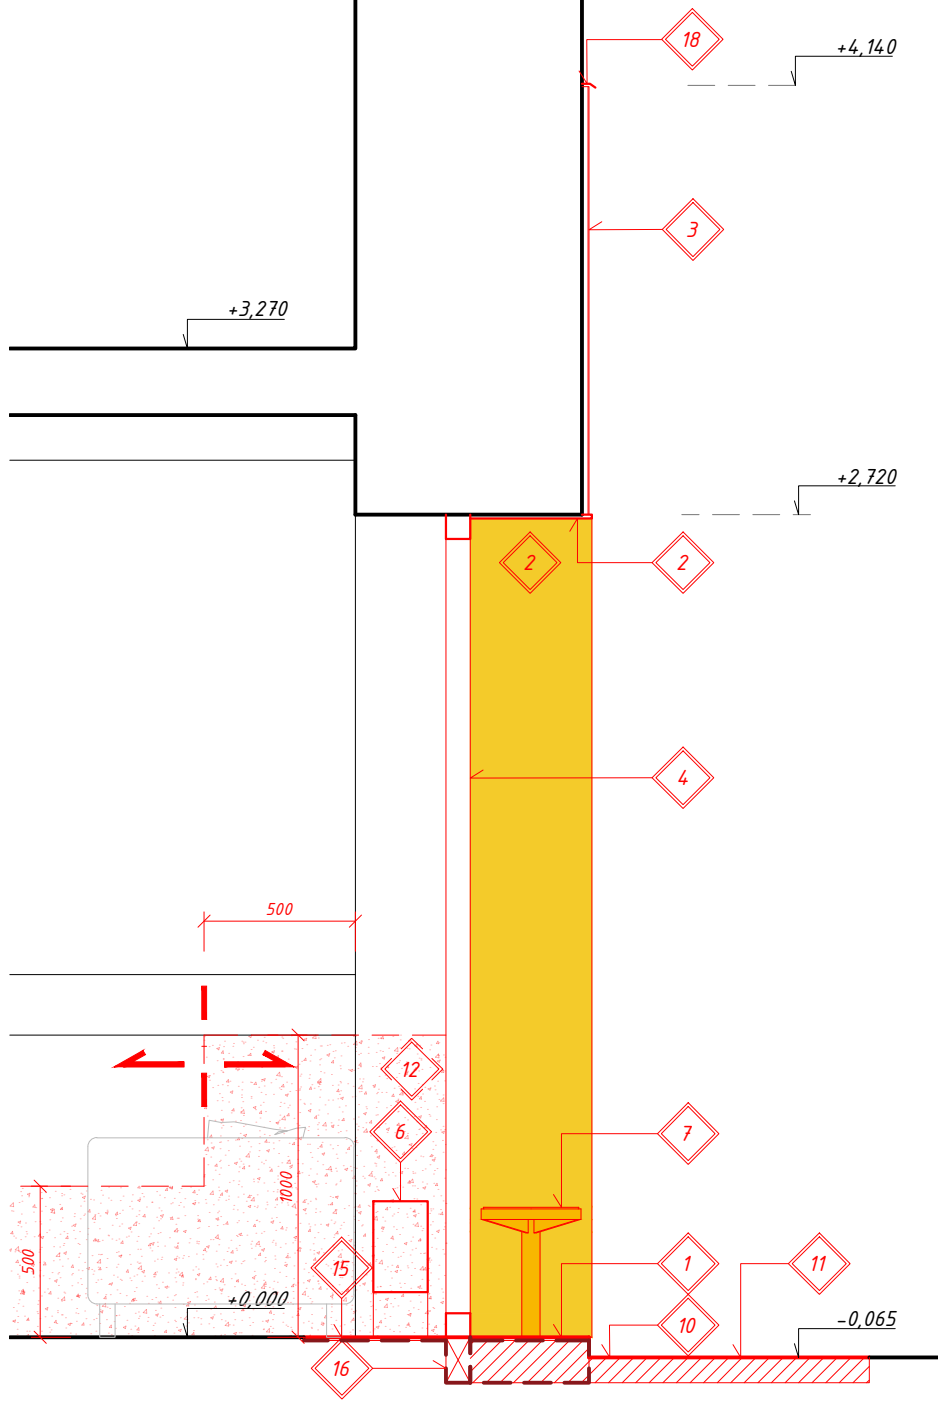

0,000 = ÚROVĚŇ STÁVAJÍCÍ PODLAHY 1.NP

PLANNER  
ARCHITECTURE AND DESIGN  
WWW.PLANNER.CZ

HLAVNÍ INŽENÝR PROJEKTU:  
ING. ARCH. JAN VLČEK

ZODPOVĚDNÝ PROJEKTANT:  
ING. ARCH. JAN VLČEK

VYPRACOVAL:  
ING. ARCH. ROMANA TYMOVÁ

STAVBA: STAVEBNÍ ÚPRAVY - VÝMĚNA VÝKLADCE ÚVOZ 88  
MÍSTO: ÚVOZ 129/88, BRNO - STŘED  
INVESTOR: STATUTÁRNÍ MĚSTO BRNO

STUPEŇ: JEDNOSTUPŇOVÁ PROJEKTOVÁ DOKUMENTACE

ČÁST: ARCHITEKTONICKO - STAVEBNÍ

VÝKRES: VÝKLADEC NÁVRH - ŘEZY

ČÍSLO PARÉ:

DATUM:  
2023/09

MĚŘÍTKO:  
1:25@A3

Č. VÝKRESU:  
D1.1.09