


LEGENDA MATERIÁLŮ

- STÁVAJÍCÍ KONSTRUKCE
- NOVĚ NAVRŽENÉ KONSTRUKCE

LEGENDA STAVEBNÍCH ÚPRAV

- KERAMICKÁ DLAŽBA – Fineza Pure Tech černá 60x60 cm
- FUNDERMAX, TL. 12 mm, RAL 1021
- DIBOND DESKA – RAL 7021, tl. 3 mm, PODKONSTRUKCE tl. 20 mm
- DVEŘNÍ A OKENNÍ SYSTÉM – HLINÍKOVÉ PROFILY, IZOLAČNÍ TROJSKLO, RAL 7021
- VYÚSTĚNÍ STAVAJÍCÍHO VZT – MŘÍŽKA
- LAVICOVÝ KONVEKTOR – KORALINE EXCLUSIVE POWER LKXR – 1500x180x300 mm, RAL 7021
- SEDACÍ PRVEK – MMCITÉ – PIX 120 – RAL 1021
- NOVÁ ČISTÍCÍ ZÓNA – TEXTILNÍ ROHOŽ
- NOVÁ VYZDÍVKA, tl. 160 mm
- DOPLNĚNÍ POVRCHOVÉ ÚPRAVY CHODNÍKU (ASFALT)
- DOPORUČEN NOVÝ ASFALTOVÝ POVRCH (STAV POPRASKANÝ)
- SANAČNÍ OMÍTKOVÝ SYSTÉM, VIZ. D.1.5 SANACE VLHKÉHO ZDIVA
- NALEPENÍ NOVÉHO KERAMICKÉHO SOKLU
- OPRAVA STŘEŠNÍHO SVODU
- KERAMICKÁ DLAŽBA 600x600 mm, STEJNÉHO VZORU JAKO STAV.
- HYDROIZOLACE, VIZ. D.1.5 SANACE VLHKÉHO ZDIVA
- CHEMICKÁ INJEKTÁŽ, VIZ. D.1.5 SANACE VLHKÉHO ZDIVA
- PARAPETNÍ OPLECHOVÁNÍ

1.101.01\_C

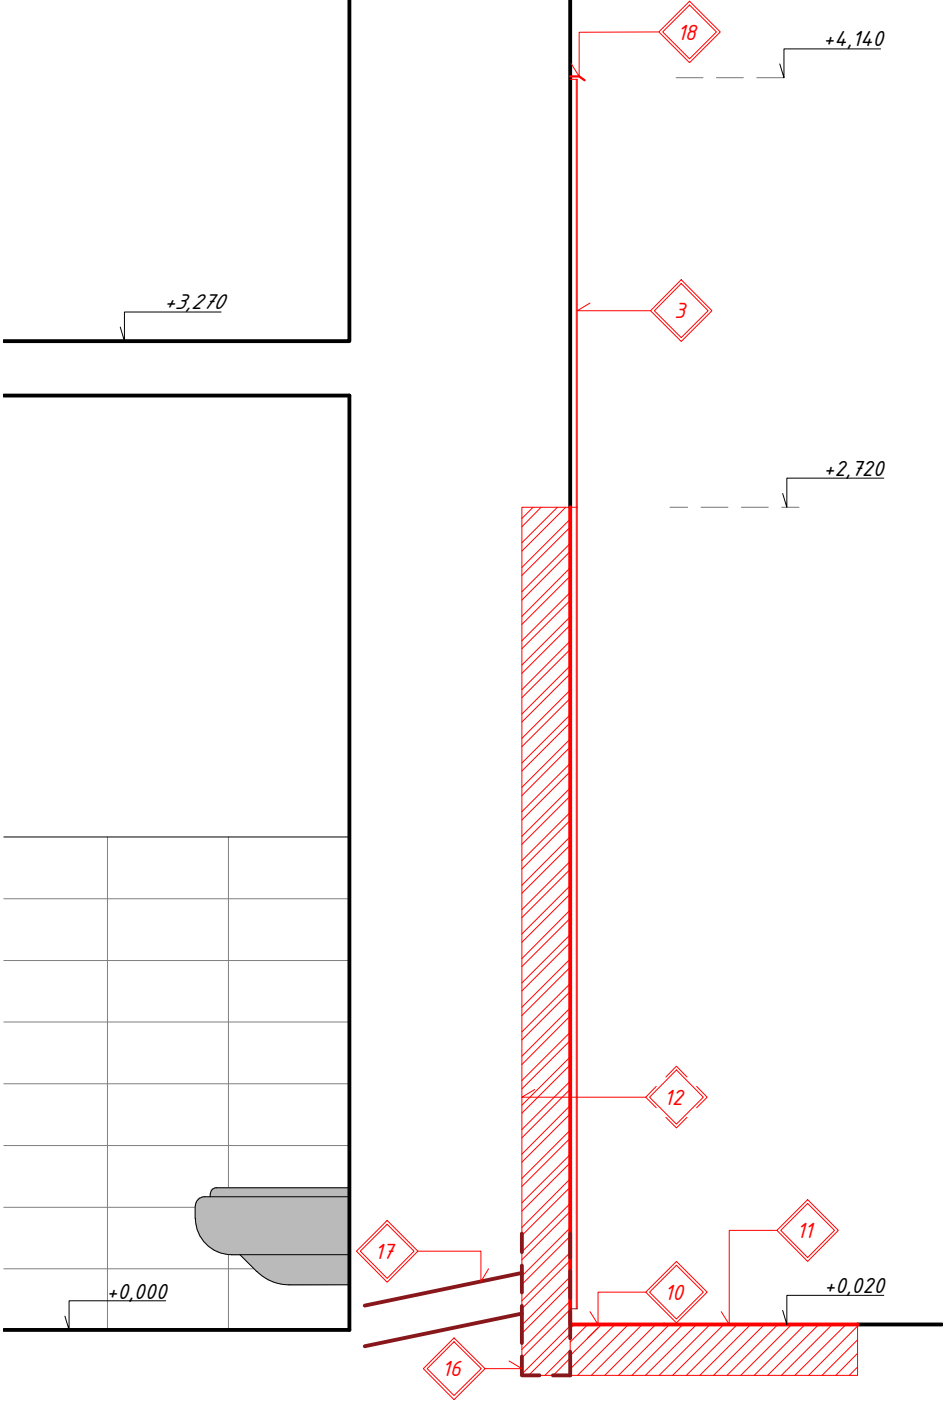

0,000 = ÚROVĚŇ STÁVAJÍCÍ PODLAHY 1.NP

PLANNER  
ARCHITECTURE AND DESIGN  
WWW.PLANNER.CZ

HLAVNÍ INŽENÝR PROJEKTU:  
ING. ARCH. JAN VLČEK

ZODPOVĚDNÝ PROJEKTANT:  
ING. ARCH. JAN VLČEK

VYPRACOVAL:  
ING. ARCH. ROMANA TYMOVÁ

STAVBA: STAVEBNÍ ÚPRAVY - VÝMĚNA VÝKLADCE ÚVOZ 88  
MÍSTO: ÚVOZ 129/88, BRNO - STŘED  
INVESTOR: STATUTÁRNÍ MĚSTO BRNO

STUPEŇ: JEDNOSTUPŇOVÁ PROJEKTOVÁ DOKUMENTACE

ČÁST: ARCHITEKTONICKO - STAVEBNÍ

VÝKRES: VÝKLADEC NÁVRH - ŘEZY

ČÍSLO PARÉ:

DATUM:  
2023/09

MĚŘÍTKO:  
1:25@A3

Č. VÝKRESU:  
D1.1.10