



Řez, 1:20

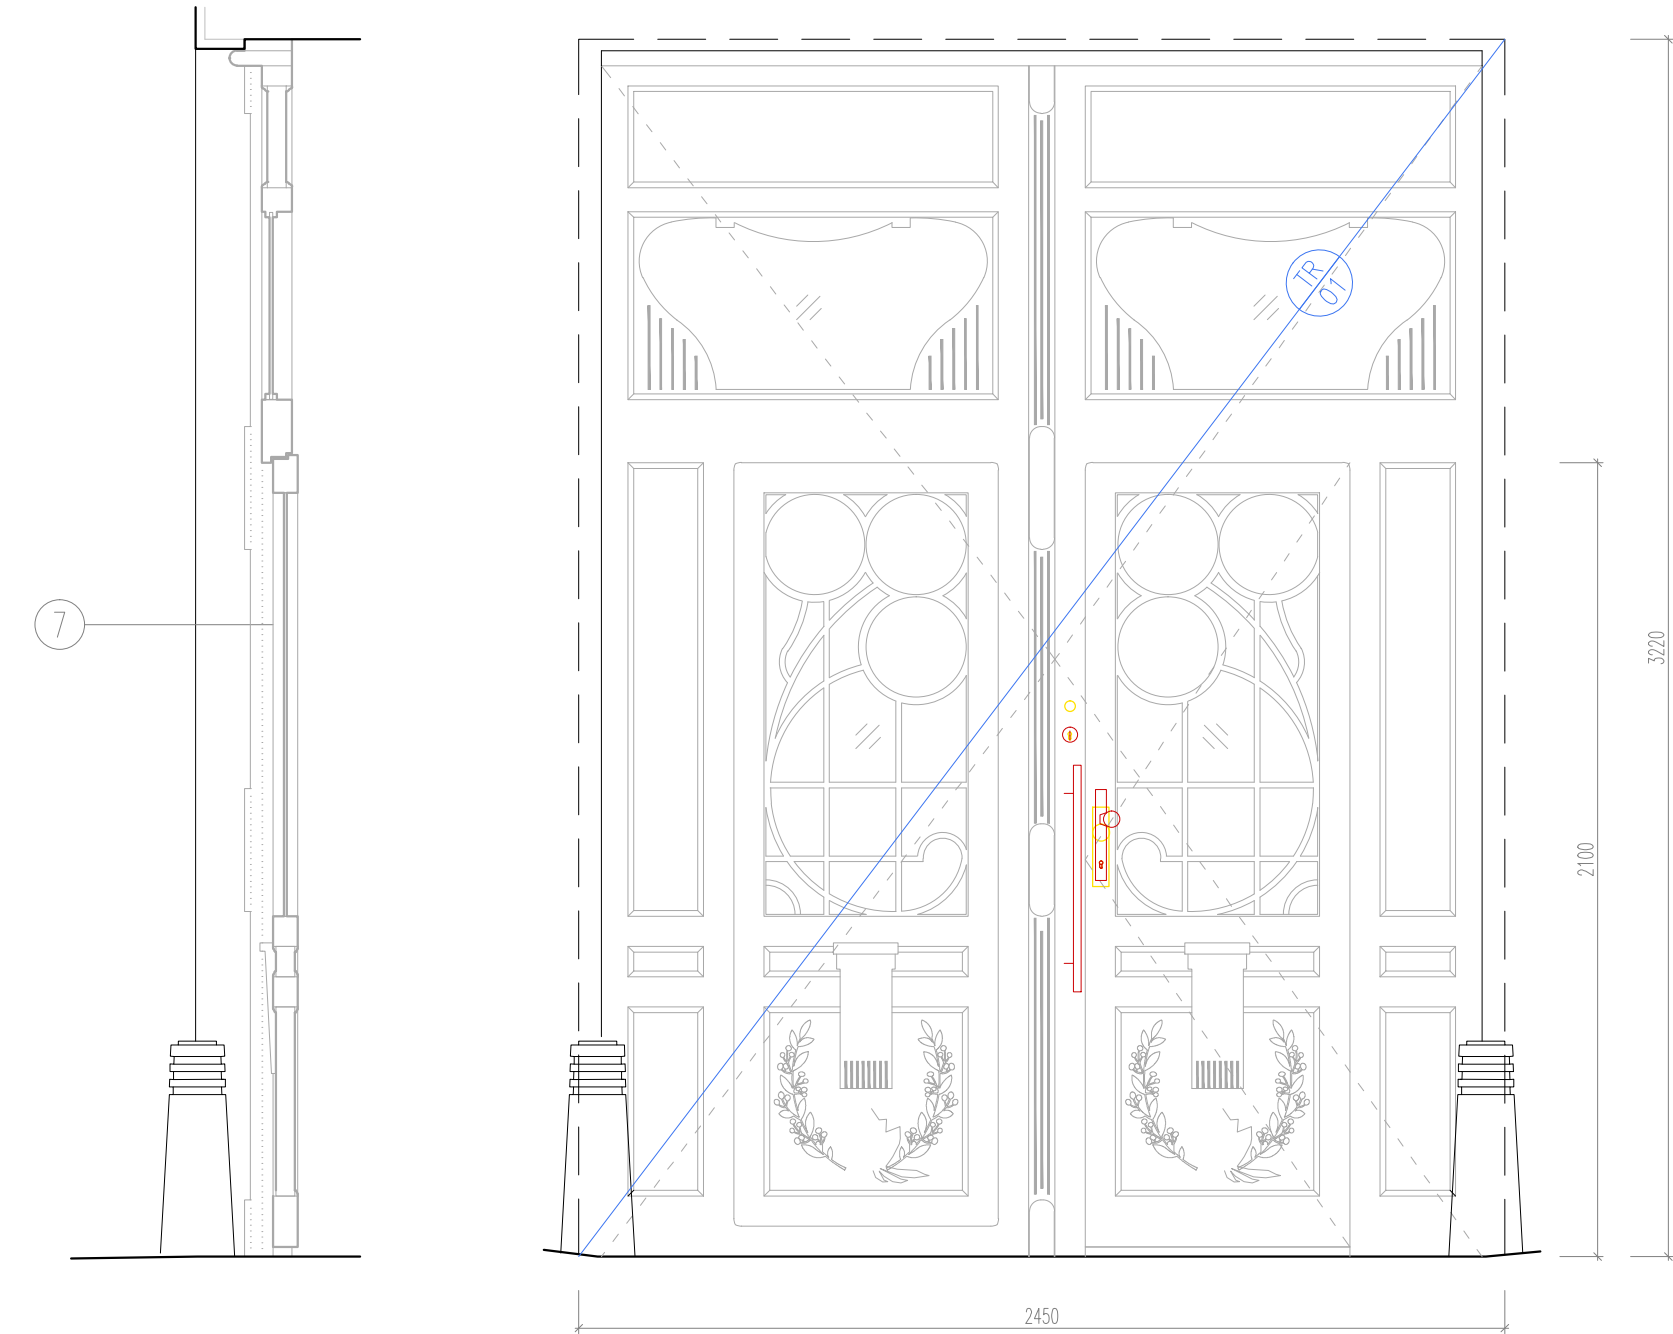

Pohled z průjezdu, 1:20

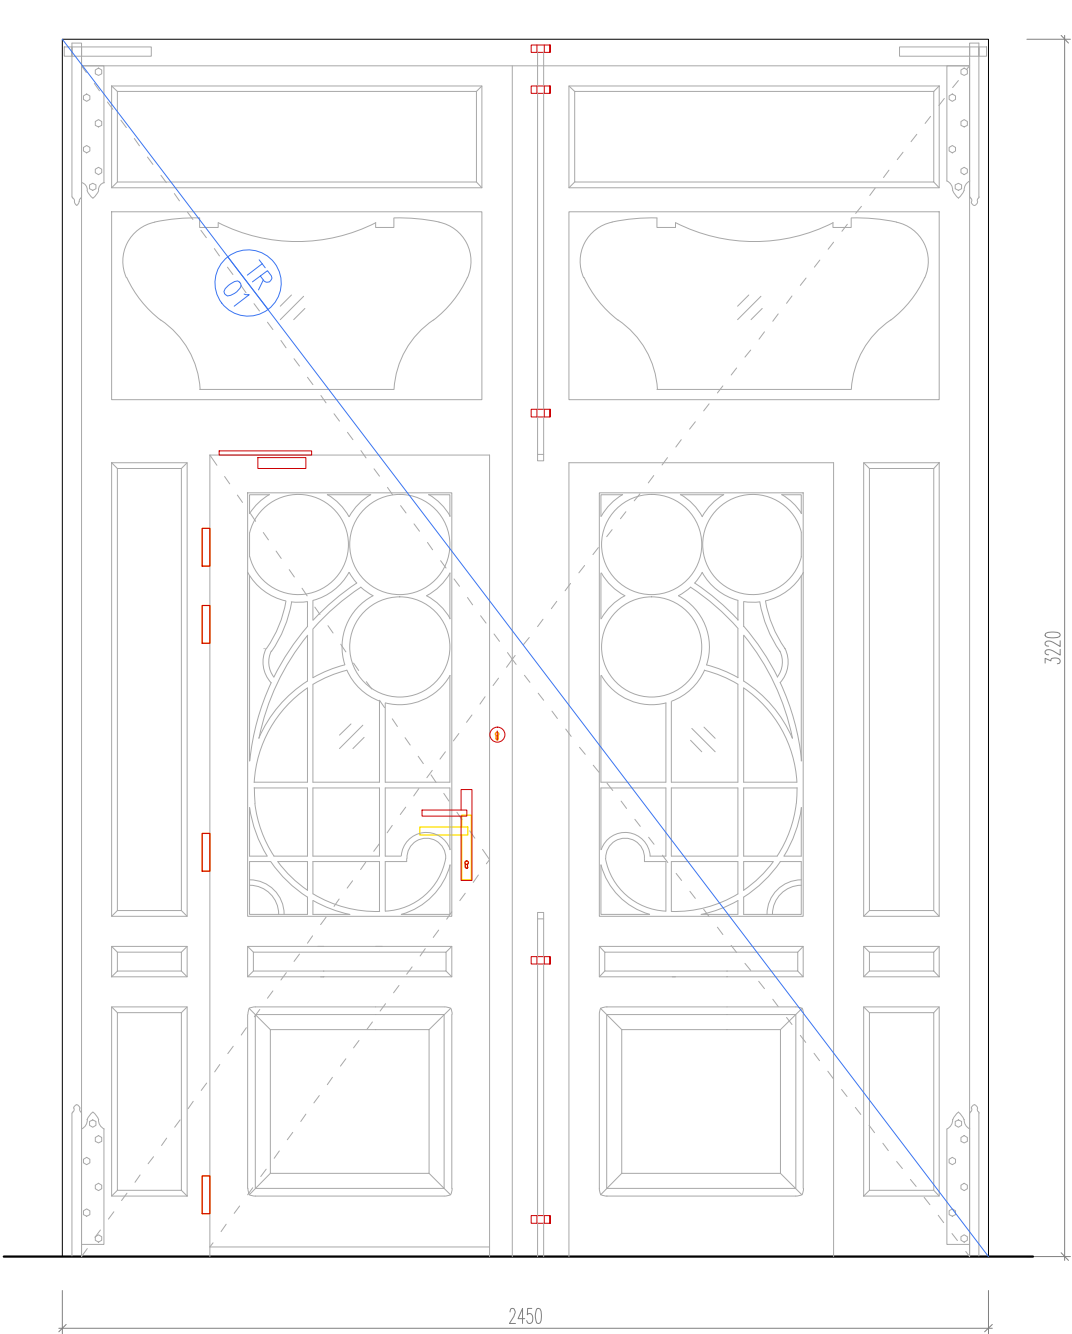

TR
01

TRUHLÁŘSKÉ REPASE – VJEZDOVÁ VRATA DVOUKŘÍDLÁ S VLOŽENÝMI VCHODOVÝMI DVEŘMI.

Všeobecně dojde k celkové rehabilitaci ve funkci a vzhledu = odstranění nepůvodních prvků, doplnění chybějících částí a prvků, zprovoznění zámků a kování.

PROVEDENÍ JE Z DŘEVĚNÉ RAMOVÉ KONSTRUKCE S KAZETOVOU DESKOVOU VÝPLNÍ. LEMOVÁNÍ KAZET JE POVĚTŠINOU SE ZKOSENOU LIŠTOU. NA VNĚJŠÍ STRANĚ VRAT JSOU V POVRCHU PROVEDENY DEKORACE DVOJIHO TYPU: JEDNAK LINEÁRNÍ SVISLÉ KANELURY V KLAPEČCE A NADSVĚTLIKOVÉ VÝPLNĚ, JEDNAK JEMNÉ VYŘEZÁVANÉ ROSTLINNÉ MOTIVY VE SPODNÍCH KAZETÁCH OBOU KŘÍDEL. PROSKLENÍ JE DEKORATIVNÍ VITRAŽÍ S KOMBINACÍ JEDNAK RŮZNÉ BAREVNÝCH STRUKTURNÍCH A JEDNAK MATOVANÝCH PLOCHÝCH SKEL V POLI V ÚROVNI CCA CHODCE, A TAKÉ V NADSVĚTLIKOVÉ ČÁSTI PLOCHÝM MATOVANÝM SKLEM VE TVARU.

VRATA BUDOU PŘEVĚŠENA DO REPASOVANÝCH ZÁVĚSŮ, DVEŘNÍ KŘÍDLO BUDE PŘEVĚŠENO DO NOVÝCH ZÁVĚSŮ, NOVÉ BUDOU PROVEDENY KLIKY/MADLA A ZÁMKY. BUDOU PŘEBROUŠENY STÁVAJÍCÍ NATĚRY DŘEVĚNÝCH ČÁSTÍ A PROVEDEN NOVÝ VÍCEVRSTVÝ NATĚR V TMAVÉ BARVĚ (PŘEDBĚŽNĚ BLÍZKÁ ČERNÉ, RAL 9088), LESK. OTRHANÉ HRANY BUDOU DOMODELOVÁNY DŘEVEM A/NEBO TMELEM DLE ROZSAHU POŠKOZENÍ.

ZASKLENÍ BUDE PROVEDENO
A/ STRUKTURNÍM SKLEM (SE SHODNÝM RELIÉFEM DLE STÁVAJÍCÍCH BAREVNÝCH TABULEK) NOVĚ V TĚCH TABULKÁCH, KTERÉ JSOU V BAREVNÉM PROVEDENÍ
B/ HLADKÝM SKLEM V MATOVANÉM PROVEDENÍ LAKEM V TABULKÁCH DLE VÝKRESU
ZASKLENÍ BUDE PROVEDENO DO TMELE; MŘÍŽKA ZASKLENÍ BUDE PŘEBROUŠENA A OČIŠTĚNA A NOVÝ NATĚR BUDE PROVEDEN V BARVĚ PŘEDBĚŽNĚ BLÍZKÁ GRAFITOVÉ STŘÍBRNÉ RAL 9006; OPRAVY FORMOU PŘEBROUŠENÍ A PŘETMELENÍ PRO PROVEDENÍ NATĚRU BUDOU PROVEDENY I Z VNITŘNÍ STRANY; SKLA BUDOU OČIŠTĚNA OD NÁNOSŮ NEČISTOT A MASTNOTY APOD.

KOVÁNÍ:
PRO VRATA: ZÁVĚSY BUDOU PROVEDENY JAKO REPASE STÁVAJÍCÍCH TUBUSOVÝCH OCELOVÝCH S PLATLÍ, OPATŘENY NATĚREM (PŘEDBĚŽNĚ ČERNÁ RAL 9005), 2KS SPODNÍ A 2KS HORNÍ; BUDE PROVEDENA NOVÁ ZÁMKOVÁ VLOŽKA S KRYCÍ ROZETOU Z TMAVÉHO ČERNÉHO KOVU (NA STÁVAJÍCÍM MÍSTĚ ZÁMKU), NOVĚ BUDE DOPLNĚNO SVISLÉ FIXNÍ MADLO V. 600MM Z OCELOVÉ TRUBKY Ø30 MM S POVRCH. OPRAVOU NÁSTRÍKEM ČERNÁ MAT RAL 90055 (STANDARD NAPŘ: M&T MADLO ANDY)
NOVÉ BUDOU PROVEDENY TRMINKY A PODLOŽKY PRO UCHYCENÍ TYČOVÉ ZÁVLAČE PASIVNÍHO KŘÍDLA, V PROVEDENÍ ČERNÁ RAL 9005
PRO DVEŘE: ZÁVĚSY NOVÉ VÁLEČKOVÉ ZAVRTÁVACÍ, S REKTIFIKACÍ, 4KS V MÍSTĚ PŮVODNÍCH PANTŮ, ČERNÉ
KOVÁNÍ – ZÁMKOVÁ VLOŽKA S PANIKOVOU FUNKCÍ DLE ČSN EN 179 (VIZ TAKÉ ZPRÁVA PBŘI), S POHLEDOVĚ ÚZKÝM ŠTÍTEM, Z VNĚJŠKU KOULE, Z VNITŘNÍ STRANY KLIKA PŘÍMÉHO TVARU A ÚZKÉ PROPORCE, Z TMAVÉHO KOVU ČERNÁ RAL 9005, STANDARD NAPŘ: BEZPEČNOSTNÍ KOVÁNÍ FELIX)
SAMOZAVÍRAČ LIŠTOVÝ, ČERNÝ (STANDARD NAPŘ. GEZE)

SMĚROVÁ POŽÁRNÍ ZNAČKA UMÍSTĚNA VE STÁVAJÍCÍM STAVU NA VRATECH, BUDE NAHRAZENA TABULKAMI UMÍSTĚNÝMI PO OBOU STRANÁCH VRAT NA STĚNÁCH.
POZN.: SMĚROVÉ ZNAČKY PRO OZNAČENÍ ÚNIKU BUDOU UMÍSTĚNY PODLE ČSN ISO 3864 A ČSN 01 0813 NA KOMUNIKACÍCH (VÝCHODECH, ÚNIKOVÝCH CESTÁCH) A BUDOU ORIENTOVÁNY PODLE SMĚRU ÚNIKU. BUDOU POUŽITY ZNAČKY FOTOLUMINISCENČNÍ. (POZN.: VZHLED A UMÍSTĚNÍ BEZPEČNOSTNÍCH ZNAČEK MUSÍ BÝT V SOULADU S NAŘIZENÍM VLÁDY ZE DNE 23.10.2017, KTERÉ BYLO ZVEŘEJNĚNO VE VYHL. NV Č.375/2017 SB.)


LEGENDA MATERIÁLŮ A POVRCHŮ

- STÁVAJÍCÍ KONSTRUKCE A PRVKY
- STÁVAJÍCÍ KONSTRUKCE PŮVODNÍCH PRVKŮ URČENÝCH K ZACHOVÁNÍ, REPASÍ
- NAVRHOVANÉ KONSTRUKCE A PRVKY
- PRVKY K ODSTRANĚNÍ

POZN.: NUTNÁ KOORDINACE S DODÁVKOU OMÍTEK


POZN.: PŘEDPOKLÁDÁ SE VYVĚŠENÍ A PROVEDENÍ OPRAV NA DILNĚ; SOUČÁSTI DODÁVKY V RÁMCI PROJEKTU (STAVBY) JE I DOČASNÁ VÝPLŇ NAHRAZUJÍCÍ VRATA PO DOBU VÝSTAVBY ZABRAŇUJÍCÍ VSTUPU NEPOVOLANÝCH OSOB DO DOMU A UMOŽŇUJÍCÍ PRŮJEZD VOZIDEL DLE AKTUÁLNÍ POTŘEBY A TAK, ABY NEDOŠLO K OMEZENÍ BEZPEČNOSTI PROVOZU A POŽÁRNÍ BEZPEČNOSTI

Zasklení stáv. stav, 1:20

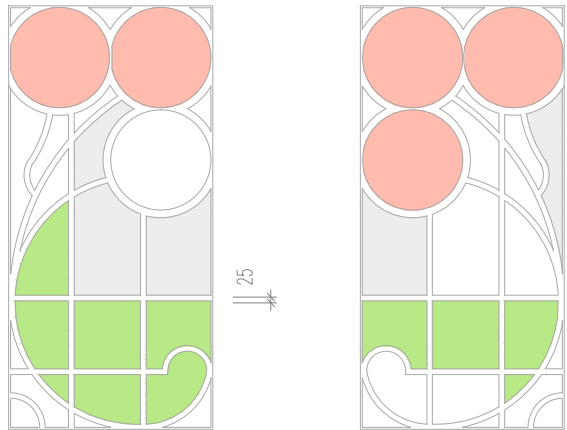

BAREVNÉ SCHEMA ZASKLENÍ
Zde vyznačené plochy jsou dle povrchového stavu se zasklením staršího data, pravděpodobně původním.
Nevyznačené plochy jsou zasklené novodobým matovaným sklem a opravy různého druhu z nedávné doby – tyto budou odstraněny a nahrazeny jednotným zasklením shodným s tím původním, dle návrhu.

Zasklení návrh, 1:20

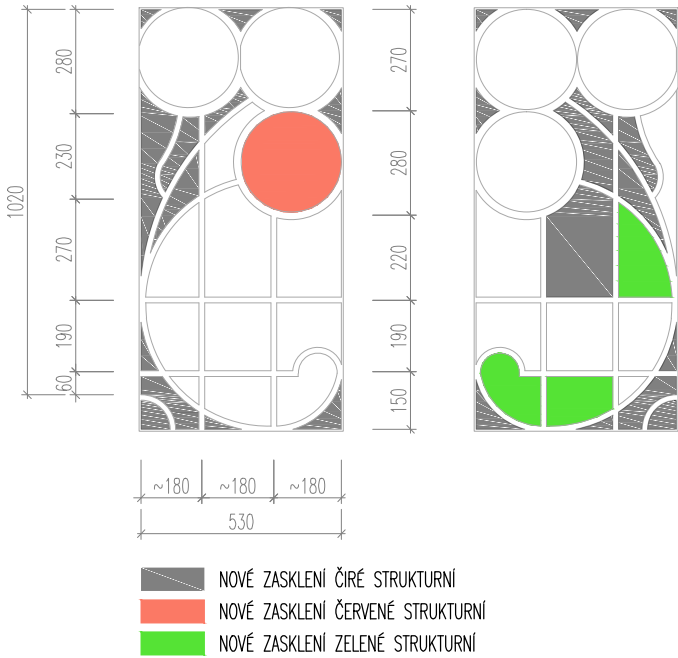

- NOVÉ ZASKLENÍ ČÍRÉ STRUKTURNÍ
- NOVÉ ZASKLENÍ ČERVENÉ STRUKTURNÍ
- NOVÉ ZASKLENÍ ZELENÉ STRUKTURNÍ

KLIKA / KOULE



MADLO



SAMOZAVÍRAČ



PANT NA VRATECH
(STÁVAJÍCÍ STAV)

POZN.: Součástí projektu je technická zpráva s podrobnějšími specifikacemi a požadavky na provedení !

NÁZEV ZAKÁZKY
Mendlovo nám. 12, NP Č. 102, Brno – revize projektové dokumentace na opravu prave části parteru včetně nutných sond

NÁZEV AKCE
Oprava části parteru Mendlovo nám. 12, Brno

ZODPOVĚDNÝ PROJEKTANT, ARCHITEKT
Ing. arch. Roman Strnad
strnad@the-buro.cz, 723 996 800

AUTORIZOVANÝ INŽENÝR PROJEKTU

SPOLUPRÁCE

ZADAVATEL
Statutární město Brno, ÚMČ Brno-střed, OISBD

KONTAKTNÍ OSOBA
Ivana Uhrová, tel. 608968064

www.the-buro.cz
TheBüro
architekti Brno

D.1 ARCHITEKTONICKO STAVEBNÍ ŘEŠENÍ
NÁVRH - REPASE VRAT
D.1.10