




Řez, 1:2

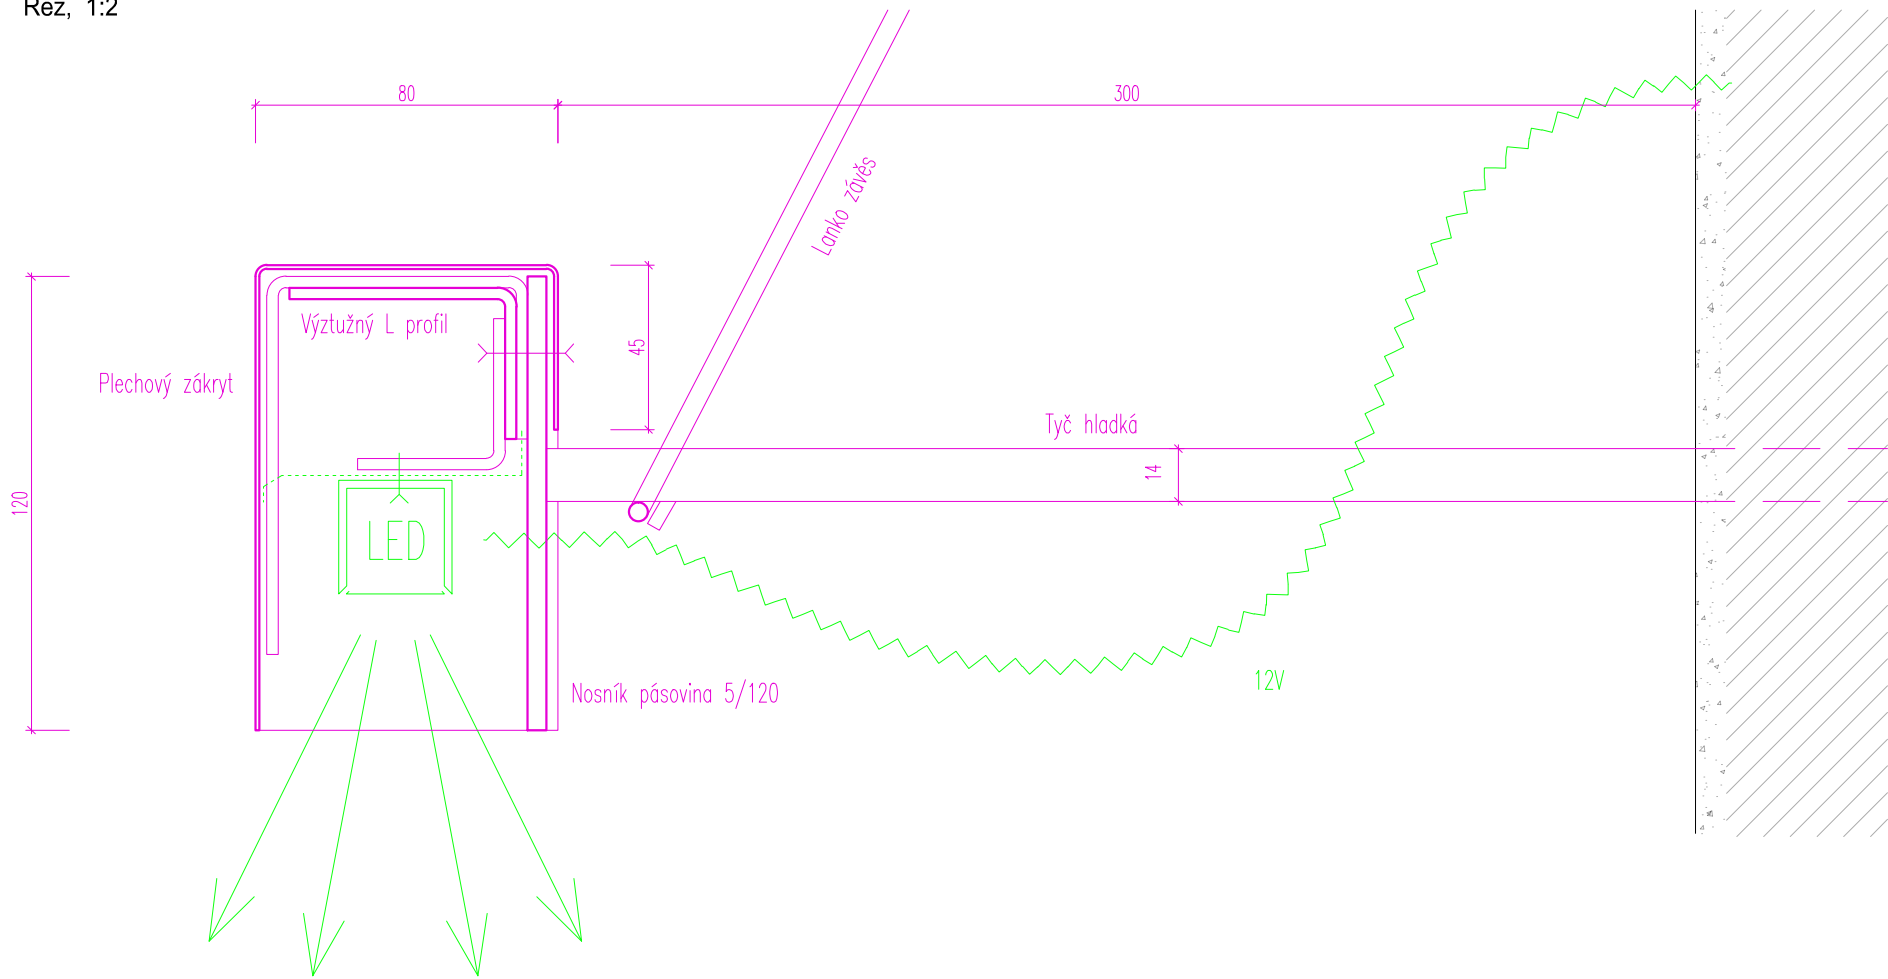

Půdorys, 1:20

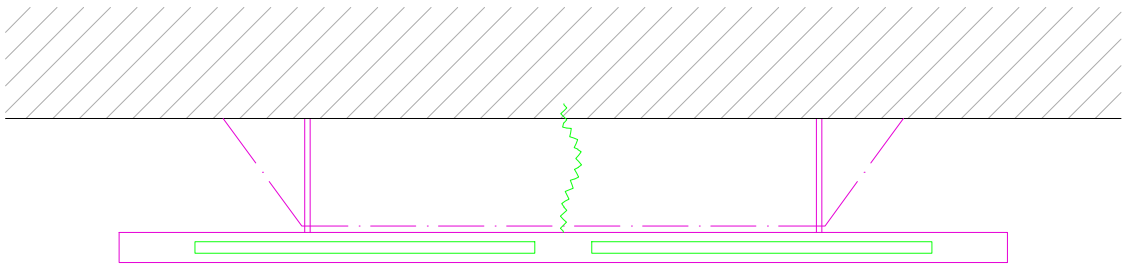

Pohled, 1:20

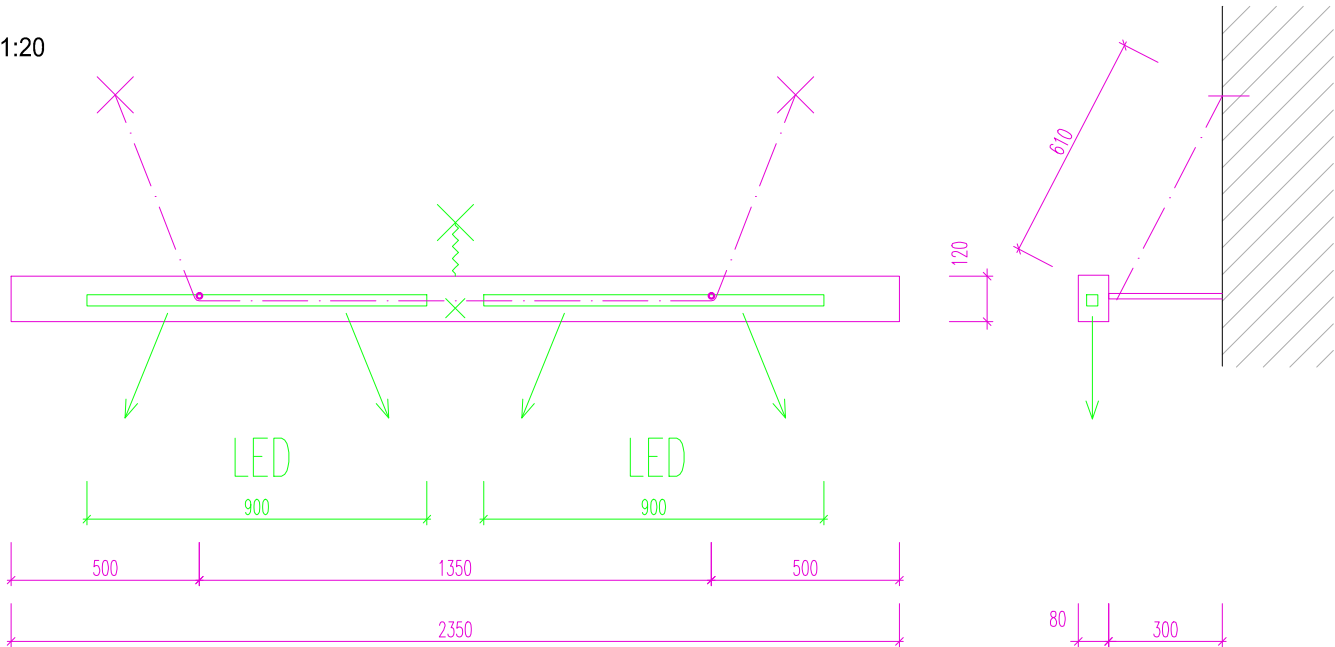

SPECIFIKACE Z
02

Jedná se o zámečnický provedený kastl pro vložení osvětlení formou LED pásků v systémových Alu lištách.

PROVEDENÍ: Konstrukce: Nosný prvek tvoří nosník z pásoviny, na který budou navařeny dvě hladké tyče, skrze které bude prvek kotvený do zdiva. K nosníku bude z vnitřní strany připojen výztužný L profil a vymezovací pásy zohlé do tvaru pro osazení pláštění. Tyče budou pojistně přichyceny závěsem z nerez lanka kotveného do zdi. Na spodní lici tyče bude předchystána zarážka (vevrtáním trnu menšího průměru), která zaaretuje lanko v poloze. Pláštění bude plechové z ohýbaného pozinkovaného plechu tl. 1,0mm, s minimálním radiusem, po délce prvku z jednoho kusu plechu. Zákryty na koncích prvku budou zevnitř spojeny prolepením přes koutovou vložku. Spoje v rozích budou přesně napasované, zabroušené před provedením povrchové úpravy. Pláštění bude nasazeno na konstrukci, kotveno v zadní části pomocí šroubu se zápusnou hlavou na vnější straně; k vymezovacím páskům bude přichyceno bodovým lepením, které umožní snadnou demontáž pláště v případě potřeby opravy.

Svítilidlo: 2ks vložené do korpusu: LED pásky v systémovém Alu profilu s difusorem, parametry viz TZ

Rozměry: 2350/120/80 mm

Materiál, p.ú.: Nástrík dle NCS, lesk. Barva předběžně dtto barva vrat, tmavá hnědočerná. Nerez lanko bez p.ú. Veškeré prvky antikorozní (žárově zinkováno).

Poznámky: Detaily dle výrobní dokumentace, bude předmětem schvalování v rámci AD, požadavky viz TZ.

VÝPIS MATERIÁLU
(bez prořezu, rezervy, spojovacího materiálu apod.)

	dl. m	plocha m ²	hmotnost kg
– tyč hladká Ø14mm	1,20		1,45
– tyč plochá 5/120	2,35		11,07
– L profil 60/40/3	2,30		5,15
– plech pozink tl. 1,0mm		0,59	4,67
– lanko nerez 5mm	2,70		
– ostatní kotevní materiál			3,00 cca
celkem ocel			25,34 kg cca

POZN.: Součástí projektu je technická zpráva s podrobnějšími specifikacemi a požadavky na provedení !

NÁZEV ZAKÁZKY
Mendlovo nám. 12, NP Č. 102, Brno – revize projektové dokumentace na opravu pravé části parteru včetně nutných sond

NÁZEV AKCE

Oprava části parteru Mendlovo nám. 12, Brno

ZODPOVĚDNÝ PROJEKTANT, ARCHITEKT
Ing. arch. Roman Strnad
strnad@the-buro.cz, 723 996 800

ZADAVATEL
Statutární město Brno, ÚMČ Brno–střed, OISBD

www.the-buro.cz
TheBüro
architekti Brno

AUTORIZOVANÝ INŽENÝR PROJEKTU

SPOLUPRÁCE

KONTAKTNÍ OSOBA
Ivana Uhrová, tel. 608968064

D.1 ARCHITEKTONICKO STAVEBNÍ ŘEŠENÍ
NÁVRH - ZÁMEČNICKÉ VÝROBKY - Z/02
D.1.11

červenec 2023

MED

KATASTRÁLNÍ ÚZEMÍ

Staré Brno