




Pohled, 1:50

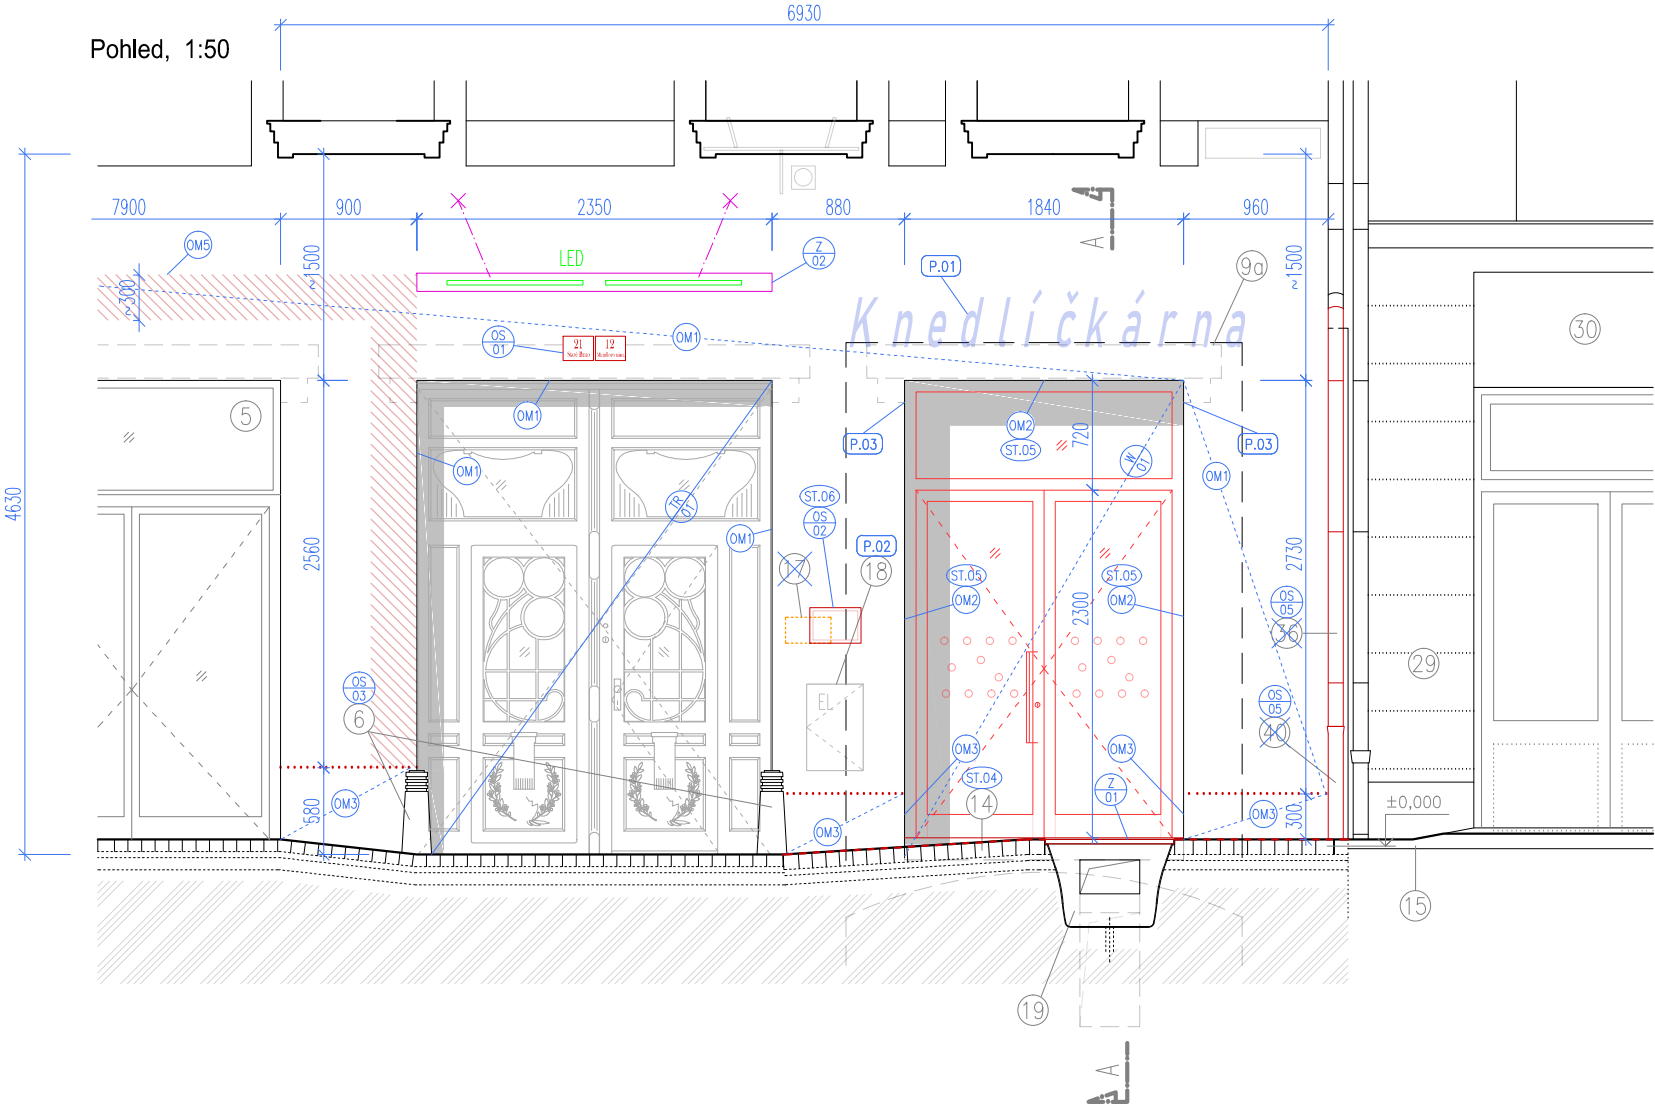

Řez A, 1:50

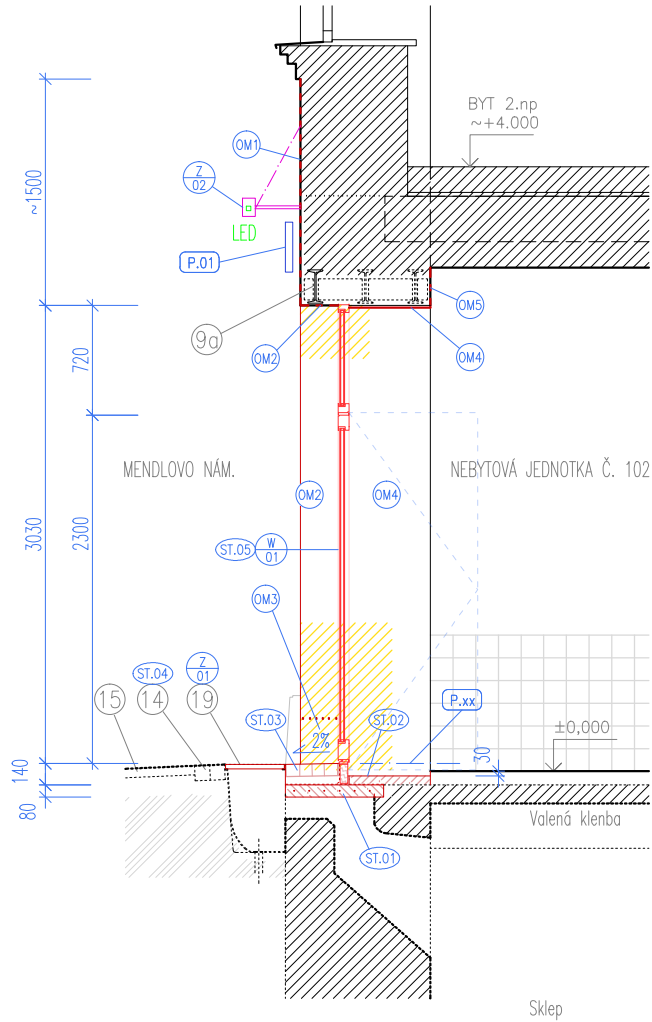


Půdorys, 1:50

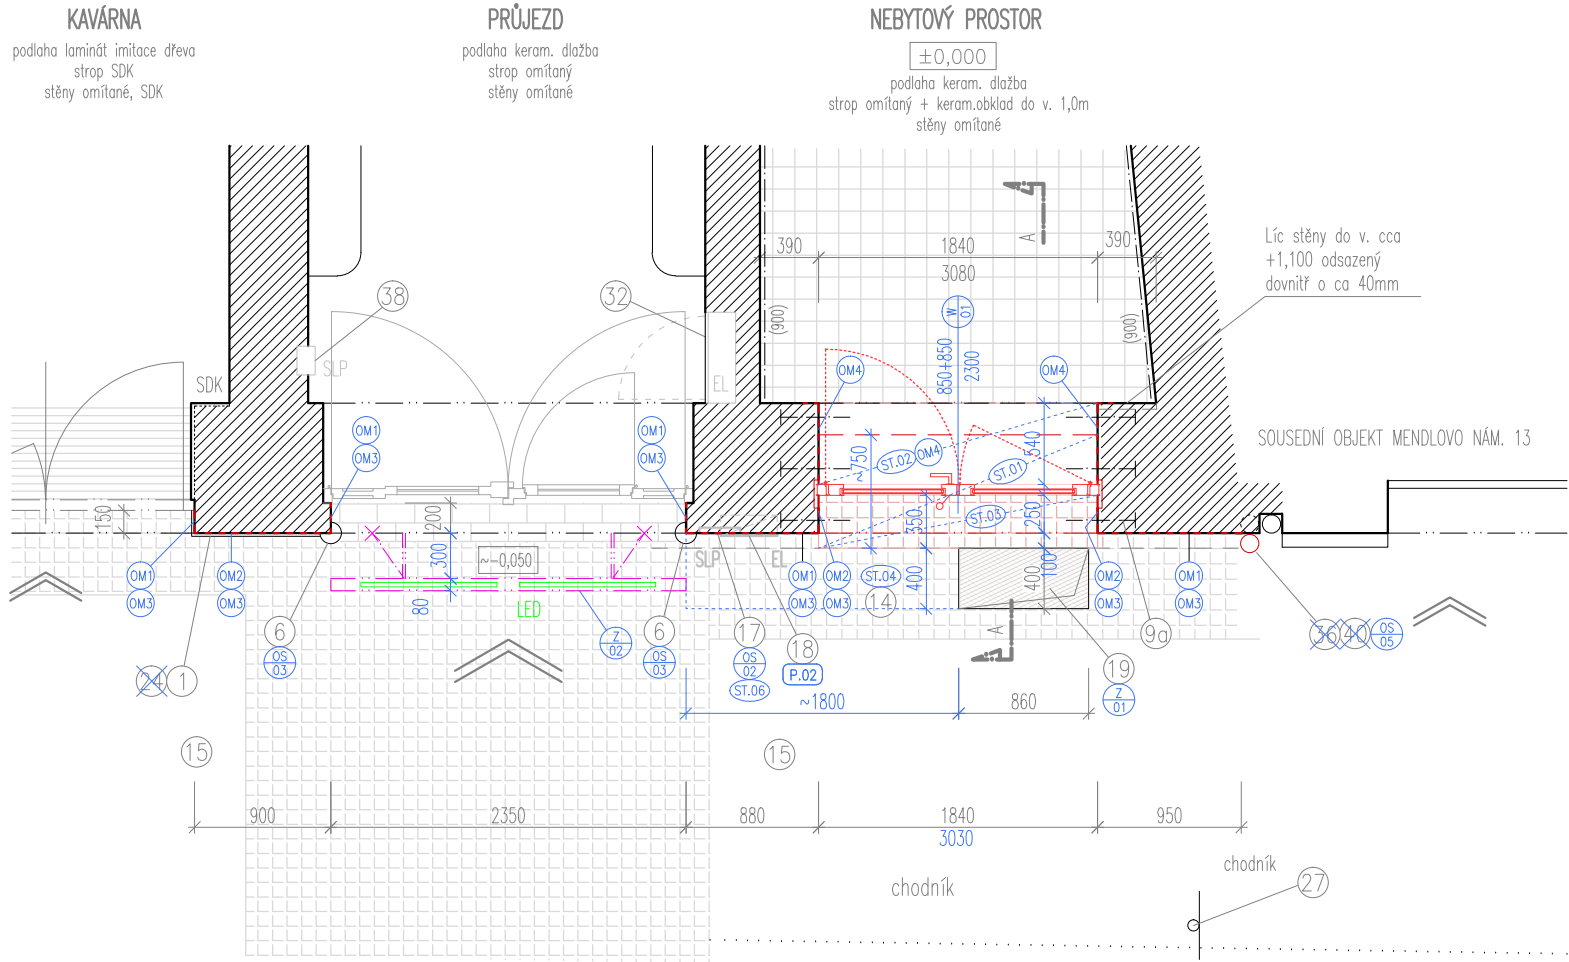

LEGENDA MATERIÁLŮ A POVRCHŮ

- STÁVAJÍCÍ KONSTRUKCE A PRVKY
- //// STÁVAJÍCÍ KONSTRUKCE SKRYTÉ, BEZ ROZLIŠENÍ MATERIÁLU, STĚNY PŘEVÁŽNĚ ZDĚNÉ, STROPY TRÁMOVÉ DŘEVĚNÉ
- STÁVAJÍCÍ KONSTRUKCE PŮVODNÍCH PRVKŮ URČENÝCH K ZACHOVÁNÍ, REPASI
- NAVRHOVANÉ KONSTRUKCE A PRVKY
- NAVRHOVANÉ KONSTRUKCE A PRVKY KOVOVÉ (VÝJMA VÝPLNÍ OTVORŮ)
- NAVRHOVANÉ PRVKY OSVĚTLENÍ A ROZVODY ELEKTRO (DODÁVKA PROJEKTU ELEKTRO)
- DODLAŽBA KAMENNOU MOZAIKOU

POZN.: Součástí projektu je technická zpráva s podrobnějšími specifikacemi a požadavky na provedení !

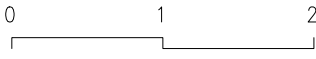

červenec 2023

NÁZEV ZAKÁZKY  
Mendlovo nám. 12, NP Č. 102, Brno – revize projektové dokumentace na opravu pravé části parteru včetně nutných sond

NÁZEV AKCE

Oprava části parteru Mendlovo nám. 12, Brno

Staré Brno

ZODPOVĚDNÝ PROJEKTANT, ARCHITEKT  
Ing. arch. Roman Strnad  
strnad@the-buro.cz, 723 996 800

AUTORIZOVANÝ INŽENÝR PROJEKTU

SPOLUPRÁCE

ZADAVATEL  
Statutární město Brno, ÚMČ Brno–střed, OISBD

KONTAKTNÍ OSOBA  
Ivana Uhrová, tel. 608968064

www.the-buro.cz  
**TheBüro**  
architekti Brno

D.1 ARCHITEKTONICKO STAVEBNÍ ŘEŠENÍ  
NÁVRH - HLAVNÍ VÝKRES  
D.1.8