
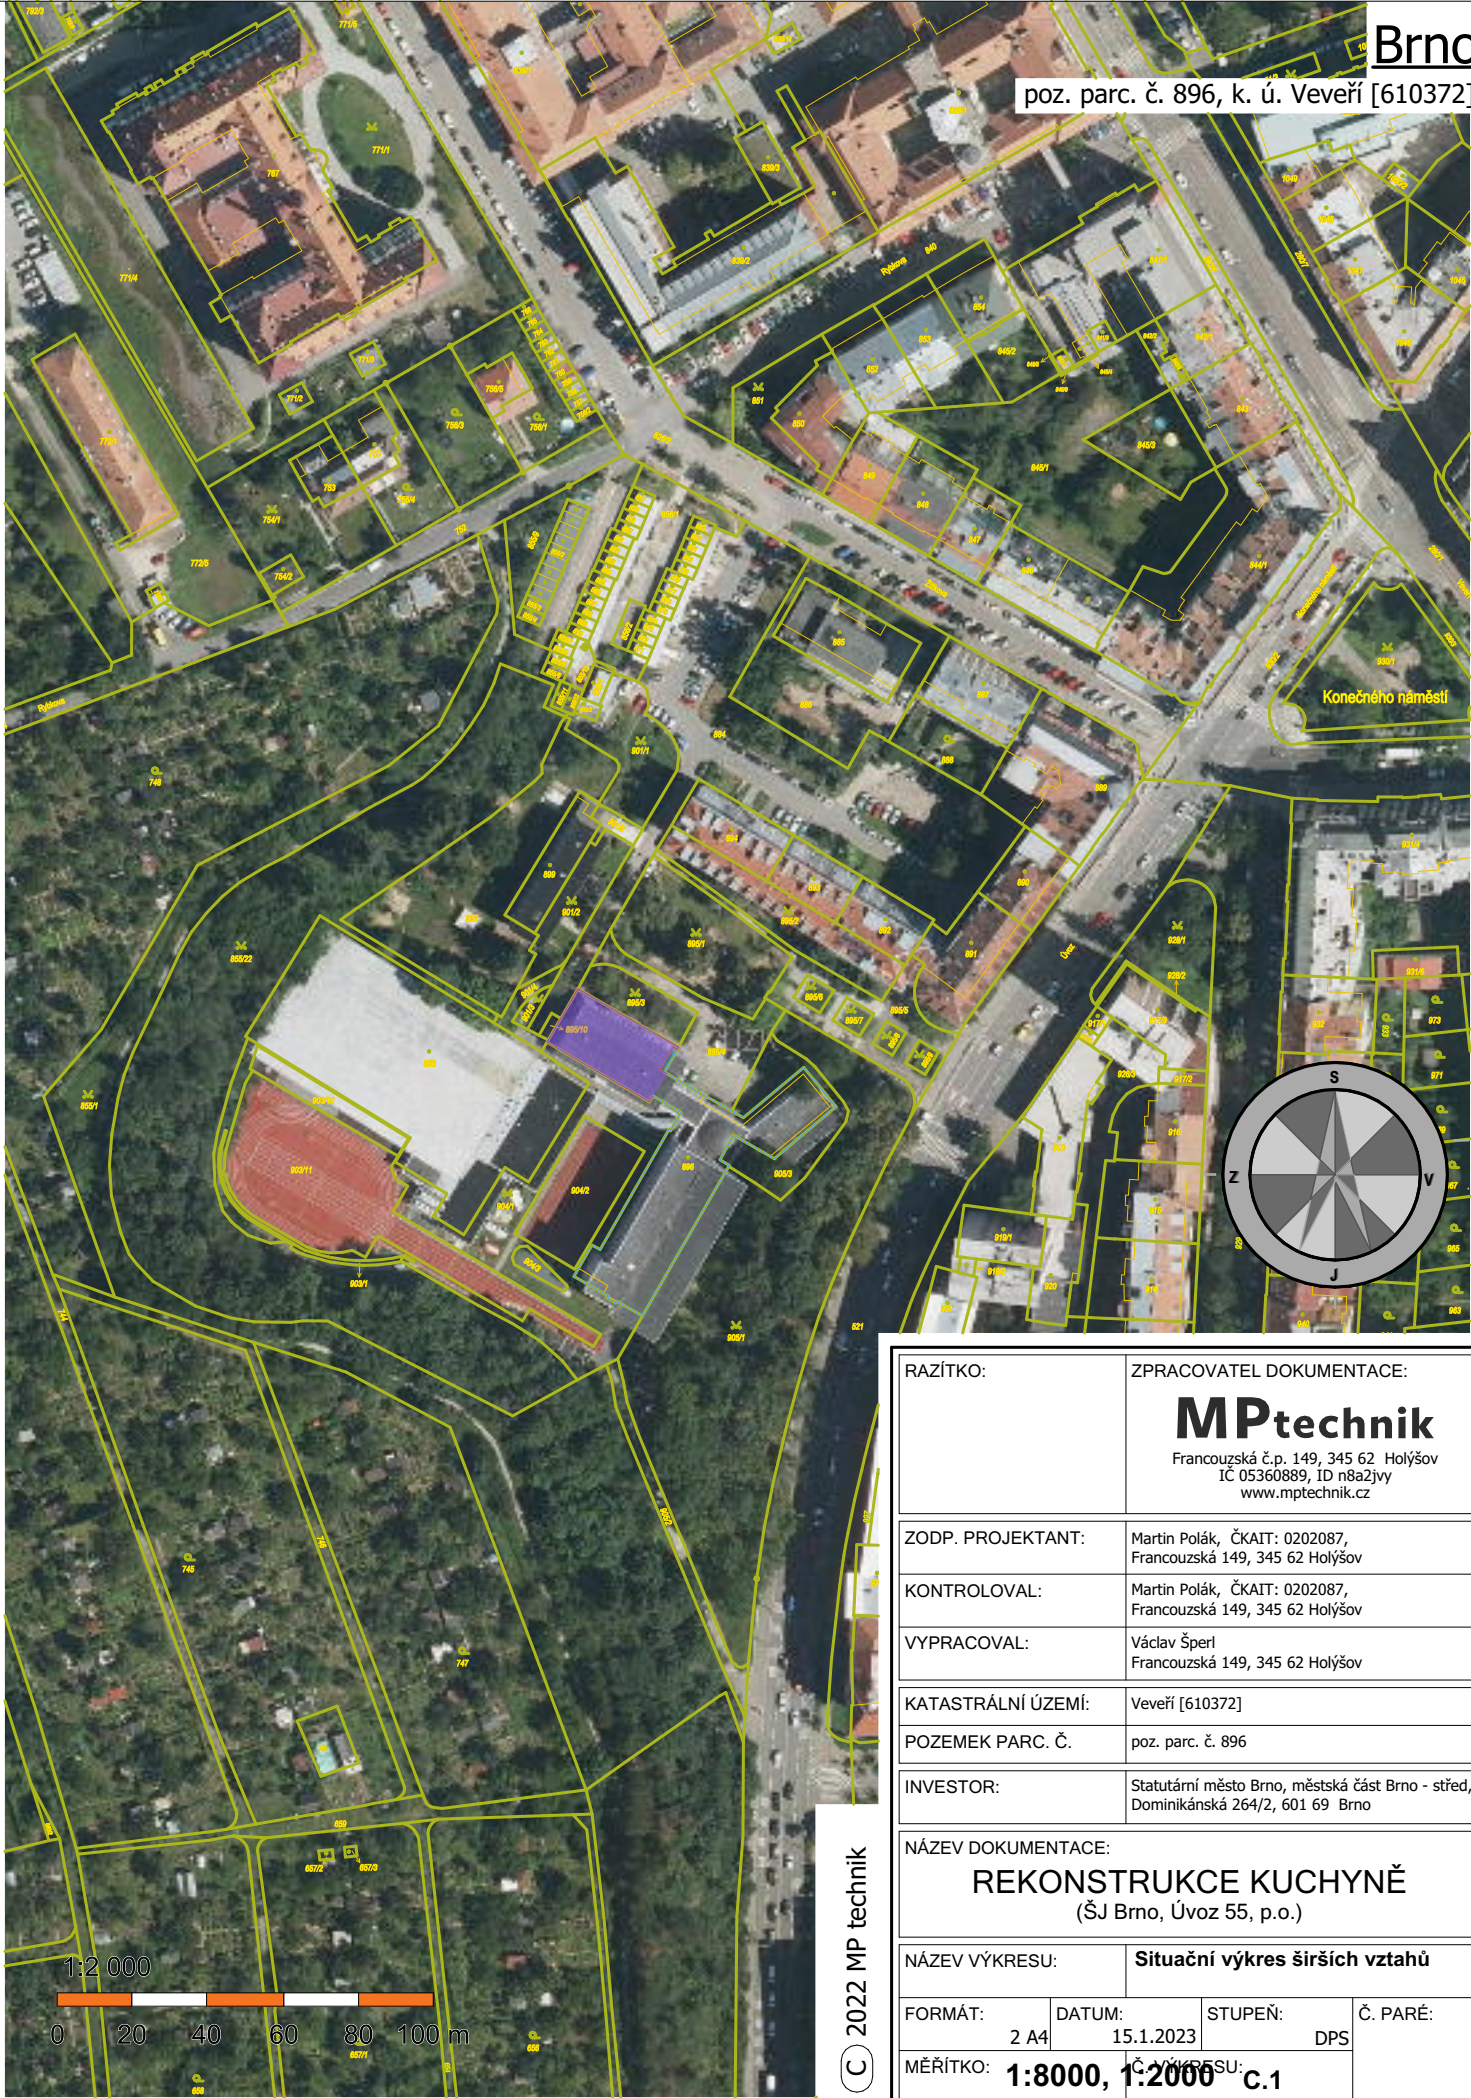


REKONSTRUKCE KUCHYNĚ
(ŠJ Brno, Úvoz 55, p.o.)

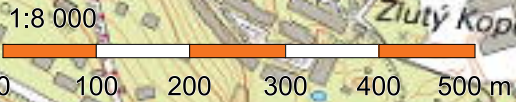

© 2022 MP technik

RAŽÍTKO:		ZPRACOVATEL DOKUMENTACE:	
		<div>MPtechnik</div> <div>Francouzská č.p. 149, 345 62 Holýšov</div> <div>IČ 05360889, ID n8a2jvy</div> <div>www.mptech.cz</div>	
ZODP. PROJEKTANT:		Martin Polák, ČKAIT: 0202087, Francouzská 149, 345 62 Holýšov	
KONTOLOVAL:		Martin Polák, ČKAIT: 0202087, Francouzská 149, 345 62 Holýšov	
VYPRACOVAL:		Václav Šperl Francouzská 149, 345 62 Holýšov	
KATASTRÁLNÍ ÚZEMÍ:		Veverí [610372]	
POZEMEK PARC. Č.		poz. parc. č. 896	
INVESTOR:		Statutární město Brno, městská část Brno - střed, Dominikánská 264/2, 601 69 Brno	
NÁZEV DOKUMENTACE:			
REKONSTRUKCE KUCHYNĚ (ŠJ Brno, Úvoz 55, p.o.)			
NÁZEV VÝKRESU:		Situční výkres širších vztahů	
FORMÁT:	DATUM:	STUPEŇ:	Č. PARÉ:
2 A4	15.1.2023	DPS	
MĚŘÍTKO:	Č. VÝKRESU:		
1:8000, 1:2000	C.1		