

LEGENDA MÍSTNOSTÍ

OZN.	MÍSTNOST	PLOCHA (m²)
1.00	ZADVEŘÍ	4,65
1.01	CHODBA	12,25
1.02	WC	1,40
1.03	WC	1,40
1.04	SVĚTLÍK	8,10
1.05	KOUPELNA	6,35
1.06	TECH.MÍSTNOST	5,20
1.07	LOŽNICE	19,30
1.08	OBÝVACÍ POKOJ	23,75
1.09	LOŽNICE	24,10
1.10	JÍDELNA+KUCHYŇ	18,30

LEGENDA ČAR

- KANALIZACE SPLAŠKOVÁ
- přípojovací potrubí
- KANALIZACE SPLAŠKOVÁ
- přípojovací potrubí—vedeno v podlaže
- STÁVAJÍCÍ ODPADNÍ POTRUBÍ
- poloha zakreslena orientačně
- STÁVAJÍCÍ STOUPAČÍ POTRUBÍ
- STUDENÉ VODY
- poloha zakreslena orientačně

LEGENDA ZAŘÍZOVACÍCH PŘEDMĚTŮ

- WC

WC ZÁVĚSNÉ – konstrukční prvek pro WC s nádržkou, WC mísa, sedátko
- SV

SPRCHA – sprchová vanička 90x90, zápach. uzávěra, baterie sprchová, sprchová souprava s tyčí a sprchou, zástěna
- U

UMYVADLO – keramické 60cm s otvorem pro baterii baterie umyvadlová stojánková páková, zápachová uzávěra, 2x rohový ventil DN15
- D


DŘEZ – granitový dřez s odkapem, baterie dřezová stojánková páková s delším ramínkem, zápachová uzávěra, 2x rohový ventil DN15
- Va

VANA – vana 1600x900 akryl., baterie vanová, zápachová uzávěra
- AP

PRAČKA – zápachová uzávěra podomítková DN50 1x rohový ventil DN15
- M

MYČKA – zápachová uzávěra podomítková DN50 1x rohový ventil DN15
- MYČKA A PRAČKA NENÍ SOUČÁSTÍ DODÁVKY

SCHÉMA KANALIZACE

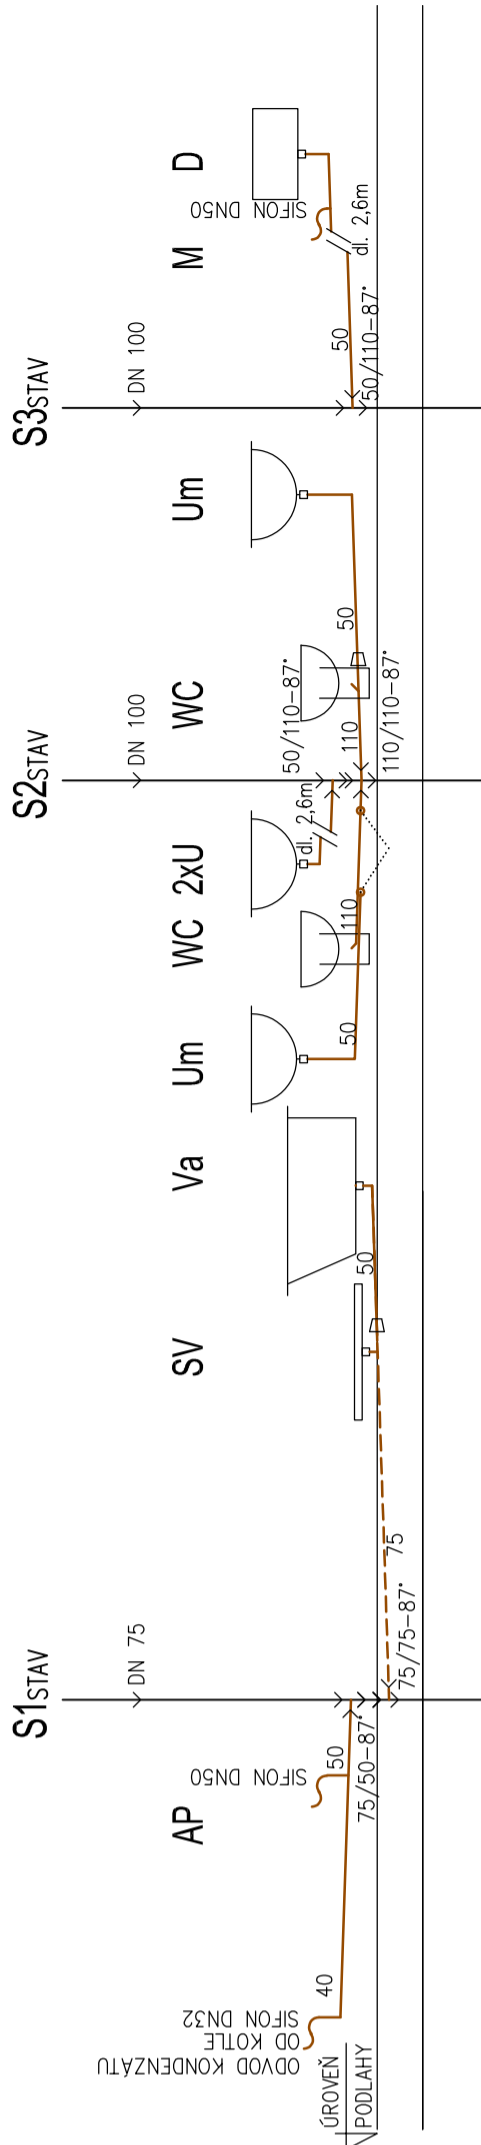

4.NP

+12,520 = stávající podlaha

GENERÁLNÍ PROJEKTANT	ZODPOVĚDNÝ PROJEKTANT	VYPRACOVALA	ING. PAVEL MAGNUSEK
Ing. Pavel Magnusek	Ing. Pavel Magnusek	Ing. Pavel Skalka	LÉTAJÍCÍ – INŽENÝŘÍ
<i>Pavel</i>	<i>Pavel</i>	<i>Pavel</i>	ARCHITEKTONICKÝ A PROJEKČNÍ ATELIER
INVESTOR: STATUTÁRNÍ MĚSTO BRNO, MĚSTSKÁ ČÁST BRNO – STŘED			KOUNICOVA 23, 602 00 – B R N O
DOMINIKÁNSKÁ 2, 601 69 BRNO			e – mail : info@etajici-inzenyri.cz
AKCE:	ORLI 479/9 – oprava bytové jednotky č. 6.1		DATUM
	ORLI 479/9, BRNO–STŘED, par.č.186, k.ú. místo Brno		STUPEŇ
OBSAH:			FORMAT
	PŮDORYS – KANALIZACE		3 x A4
			MĚŘÍTKO:
			ČÍSLO VÝKRESU
			1: 50
			2