


ŘEZ B-B – NÁVRH ÚPRAV

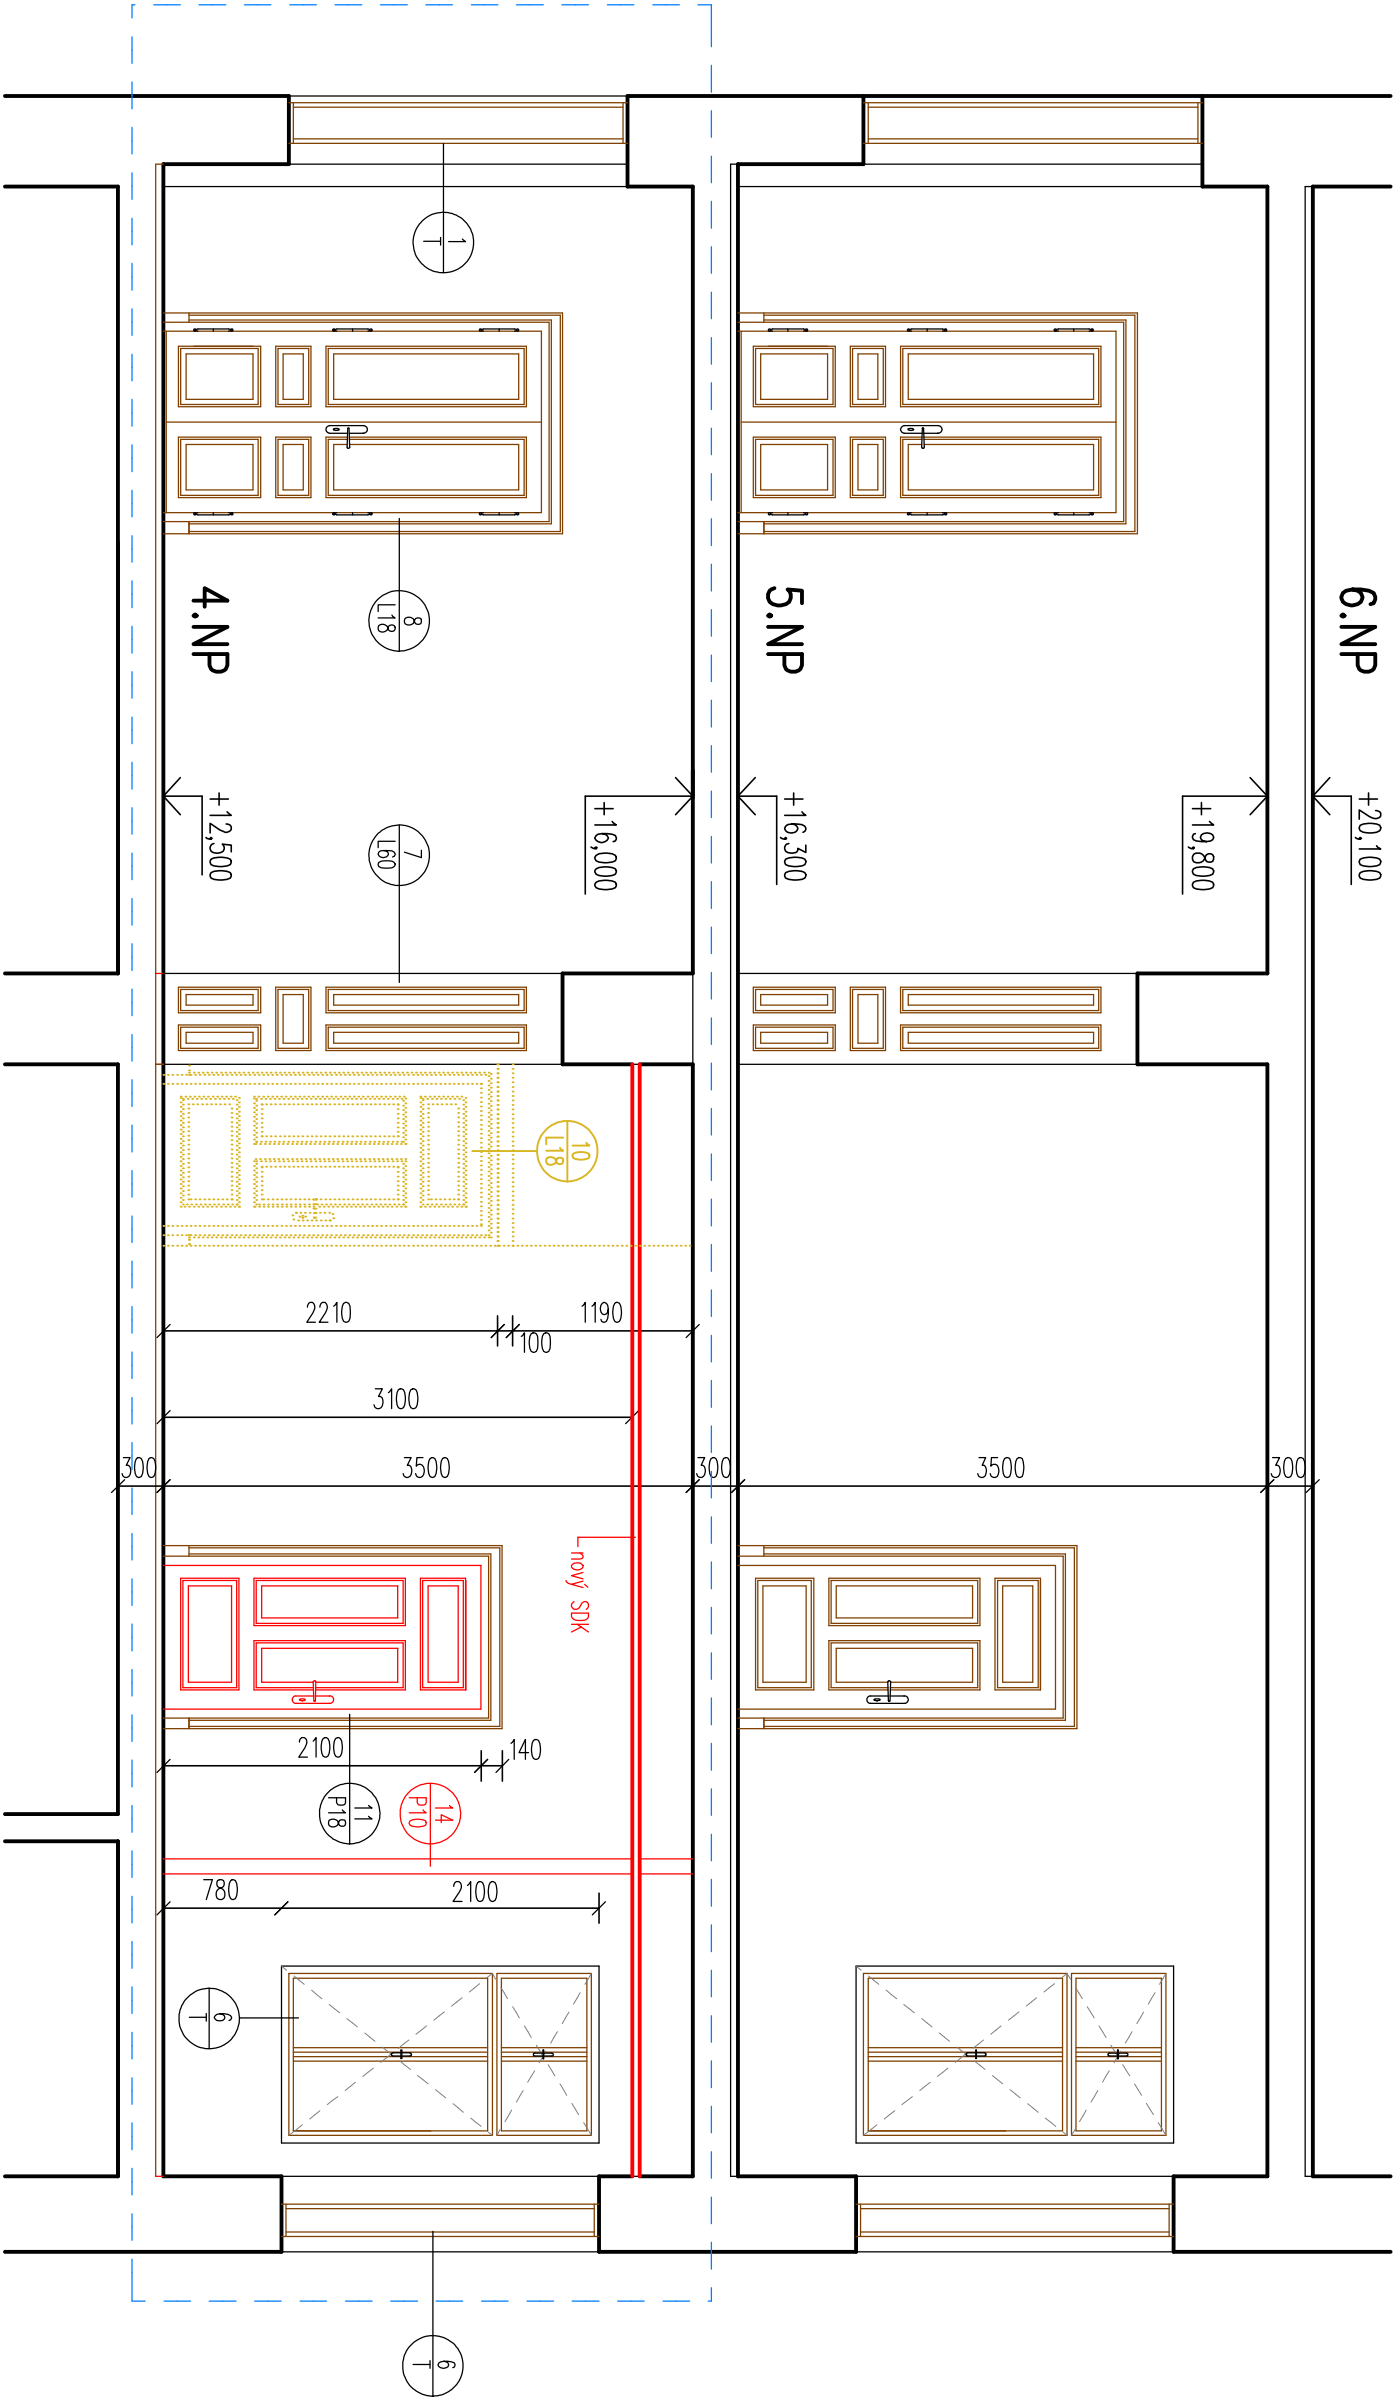

+12,520 = stávající podlažka

- LEGENDA HMOT
- STÁVAJÍCÍ KONSTRUKCE
 - HRANICE ŘEŠENÉHO BYTU
 - BOURANÉ KONSTRUKCE
 - NOVÉ KONSTRUKCE – SDK

GENERÁLNÍ PROJEKTANT			ZODPOVĚDNÝ PROJEKTANT			VYPRACOVALA		
Ing. Pavel Magnusek			Ing. Pavel Magnusek			Ing. Jona Houzarová		
INVESTOR:			STATUTÁRNÍ MĚSTO BRNO, MĚSTSKÁ ČÁST BRNO – STŘED			DOMINIKÁNSKÁ 2, 601 69 BRNO		
AKCE:			ORLÍ 479/9 – oprava bytové jednotky č. 6.1			ORLÍ 479/9, BRNO–STŘED, par.č.186, k.ú. Město Brno		
OBSAH:			ŘEZ B-B – NÁVRH ÚPRAV			1: 50		

ING. PAVEL MAGNUSEK	
LÉTAJÍCÍ – INŽENÝŘI	
ARCHITEKTONICKÝ A PROJEKČNÍ ATELIER	
KOUNICOVA 23, 602 00 B R N O	
e – mail : info@létající-inženýři.cz	
DATUM	11/2023
STUPEŇ	DSP
FORMÁT	2 x A4
MĚŘÍTKO:	ČÍSLO VÝKRESU:
1: 50	D.1.1.8