

PROSTOR	OZN	NÁZEV	PLOCHA [M ²]	PODLAHA	TOPENÍ	POZNÁMKA
SPOLEČNÝ	6.000.01	CHODBA	17,3	DLAŽBA		
	6.000.02	KROV	104,6	DLAŽBA		
CELKOVÁ VYMĚRA			121,9			
008	6.008.01	KUCHYŇ	12,6	DŘEVĚNÉ VÍVSY	LOKÁLNÍ EL. TOPIDLO	
	6.008.02	POKOJ	17,2	DŘEVĚNÉ VÍVSY	LOKÁLNÍ EL. TOPIDLO	
	6.008.03	KOUPELNA	5,3	DLAŽBA		
	6.008.04	WC	1,2	DLAŽBA		
CELKOVÁ VYMĚRA			36,3			
CELKOVÁ VYMĚRA DLE VYHLÁŠKY			36,9			

LEGENDA

- P PLYNOMĚR
 V VODOMĚR
 E ELEKTROMĚR
 B2 ELEKTRICKÝ BOLTĚR
 B2 LOKÁLNÍ ELEKTRICKÉ TOPIDLO
 G14 HRANICE BYTU

±0,000 = PODLAHA V 1.NP - NÁVRH

ZHOTOVITEL:
 GENERÁLNÍ PROJEKTANT:
 ZODPOVĚDNÝ PROJEKTANT:
 KONTROLOVAL:
 VYPRACOVAL:
 INVESTOR:

BYTOVÝ DŮM (260)
 ÚVOZ 18/520, BRNO, 602 00

STUPEŇ PROJEKTU:
 ZÁKAZOVÉ ČÍSLO:
 DATUM:

PASPORTIZACE

M17_418
08/2018

ATELIER SVĚTOPLUKA ČECHA, S. 612 00 BRNO
 ING. ARCH. MICHAL KRISTEN
 ING. MARTIN RYCHTECKÝ
 ING. MARTIN RYCHTECKÝ
 ING. MICHAL VALENTA
 STATUTÁRNÍ MĚSTO BRNO



PŮDORYS 6NP


STAVEBNÍ ČÁST

MĚŘÍTKO:
 ČÍSLO VÝKRESU:

M 1:100
D-07

PŮDA

	OZN	NÁZEV	PLOCHA m ²	PODLAHA	TOPENÍ
4.00	4.000.01	PŮDA	357,9	BETONOVÁ PODLAHA	
CELKOVÁ VÝMĚRA			357,9		

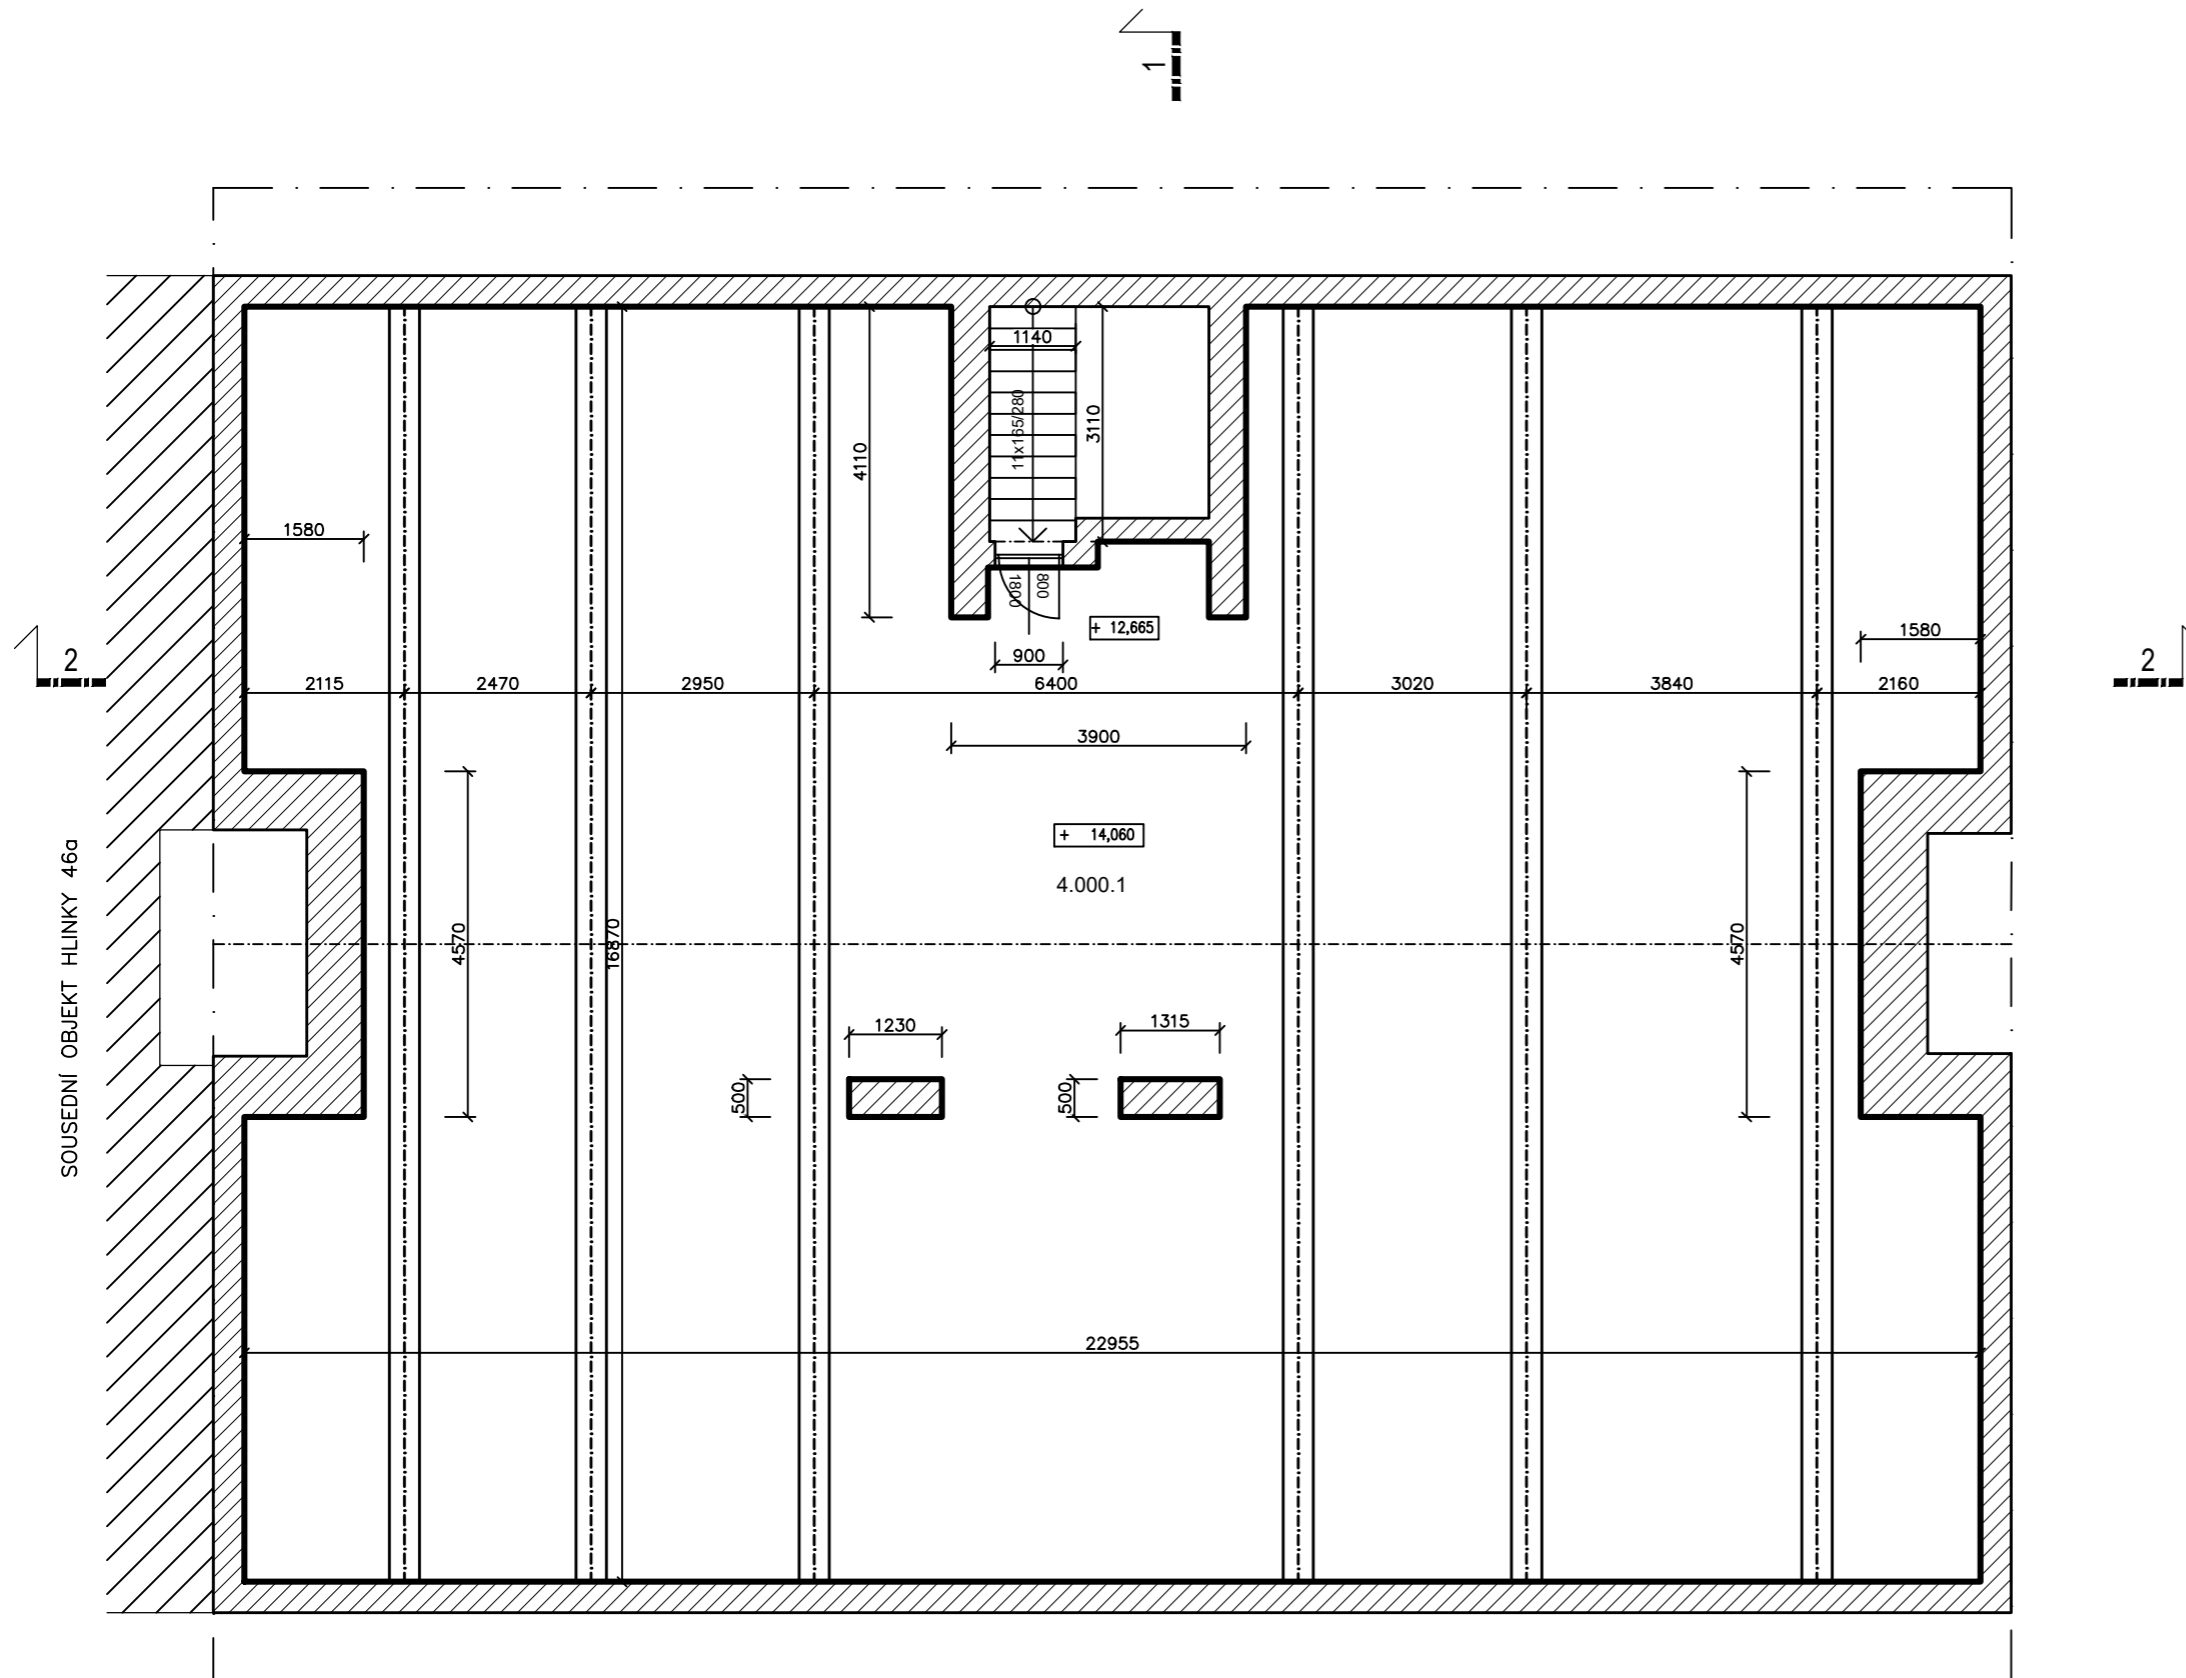

±0,000 = PODLAHA V 1.NP - NÁVRH



ZHOTOVITEL:
 GENERÁLNÍ PROJEKTANT:
 ZODPOVĚDNÝ PROJEKTANT:
 KONTROLOVAL:
 VYPRACOVAL:
 INVESTOR:

ATELIÉR, SVATOPLUKA ČECHA 35, 612 00 BRNO
 ING. ARCH. MICHAL KRISTEN
 ING. MARTIN RYCHTECKÝ
 ING. MARTIN RYCHTECKÝ
 BRONISLAV PĚČEK, MIKULÁŠ ŠKRACH
 STATUTÁRNÍ MĚSTO BRNO

BYTOVÝ DŮM (218)
 HLINKY 117/46, BRNO, 603 00

STUPEŇ PROJEKTU:
 ZAKÁZKOVÉ ČÍSLO:
 DATUM:

PASPORTIZACE
 120
 6/2018

PŮDA



STAVEBNÍ ČÁST

MĚŘITKO:
 ČÍSLO VÝKRESU:


M 1:100
 D-05

LEGENDA MÍSTNOSTÍ

PROSTOR	Č.M.	ÚČEL MÍSTNOSTI	PLOCHA	PODLAHA	TOPENÍ
SPOLEČNÝ	4.000.01	SCHODIŠTĚ	6,0	TERACO	
	4.000.02	PŮDA	219,1	CIHLY	
CELKOVÁ	VÝMĚRA		225,1		

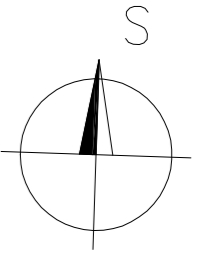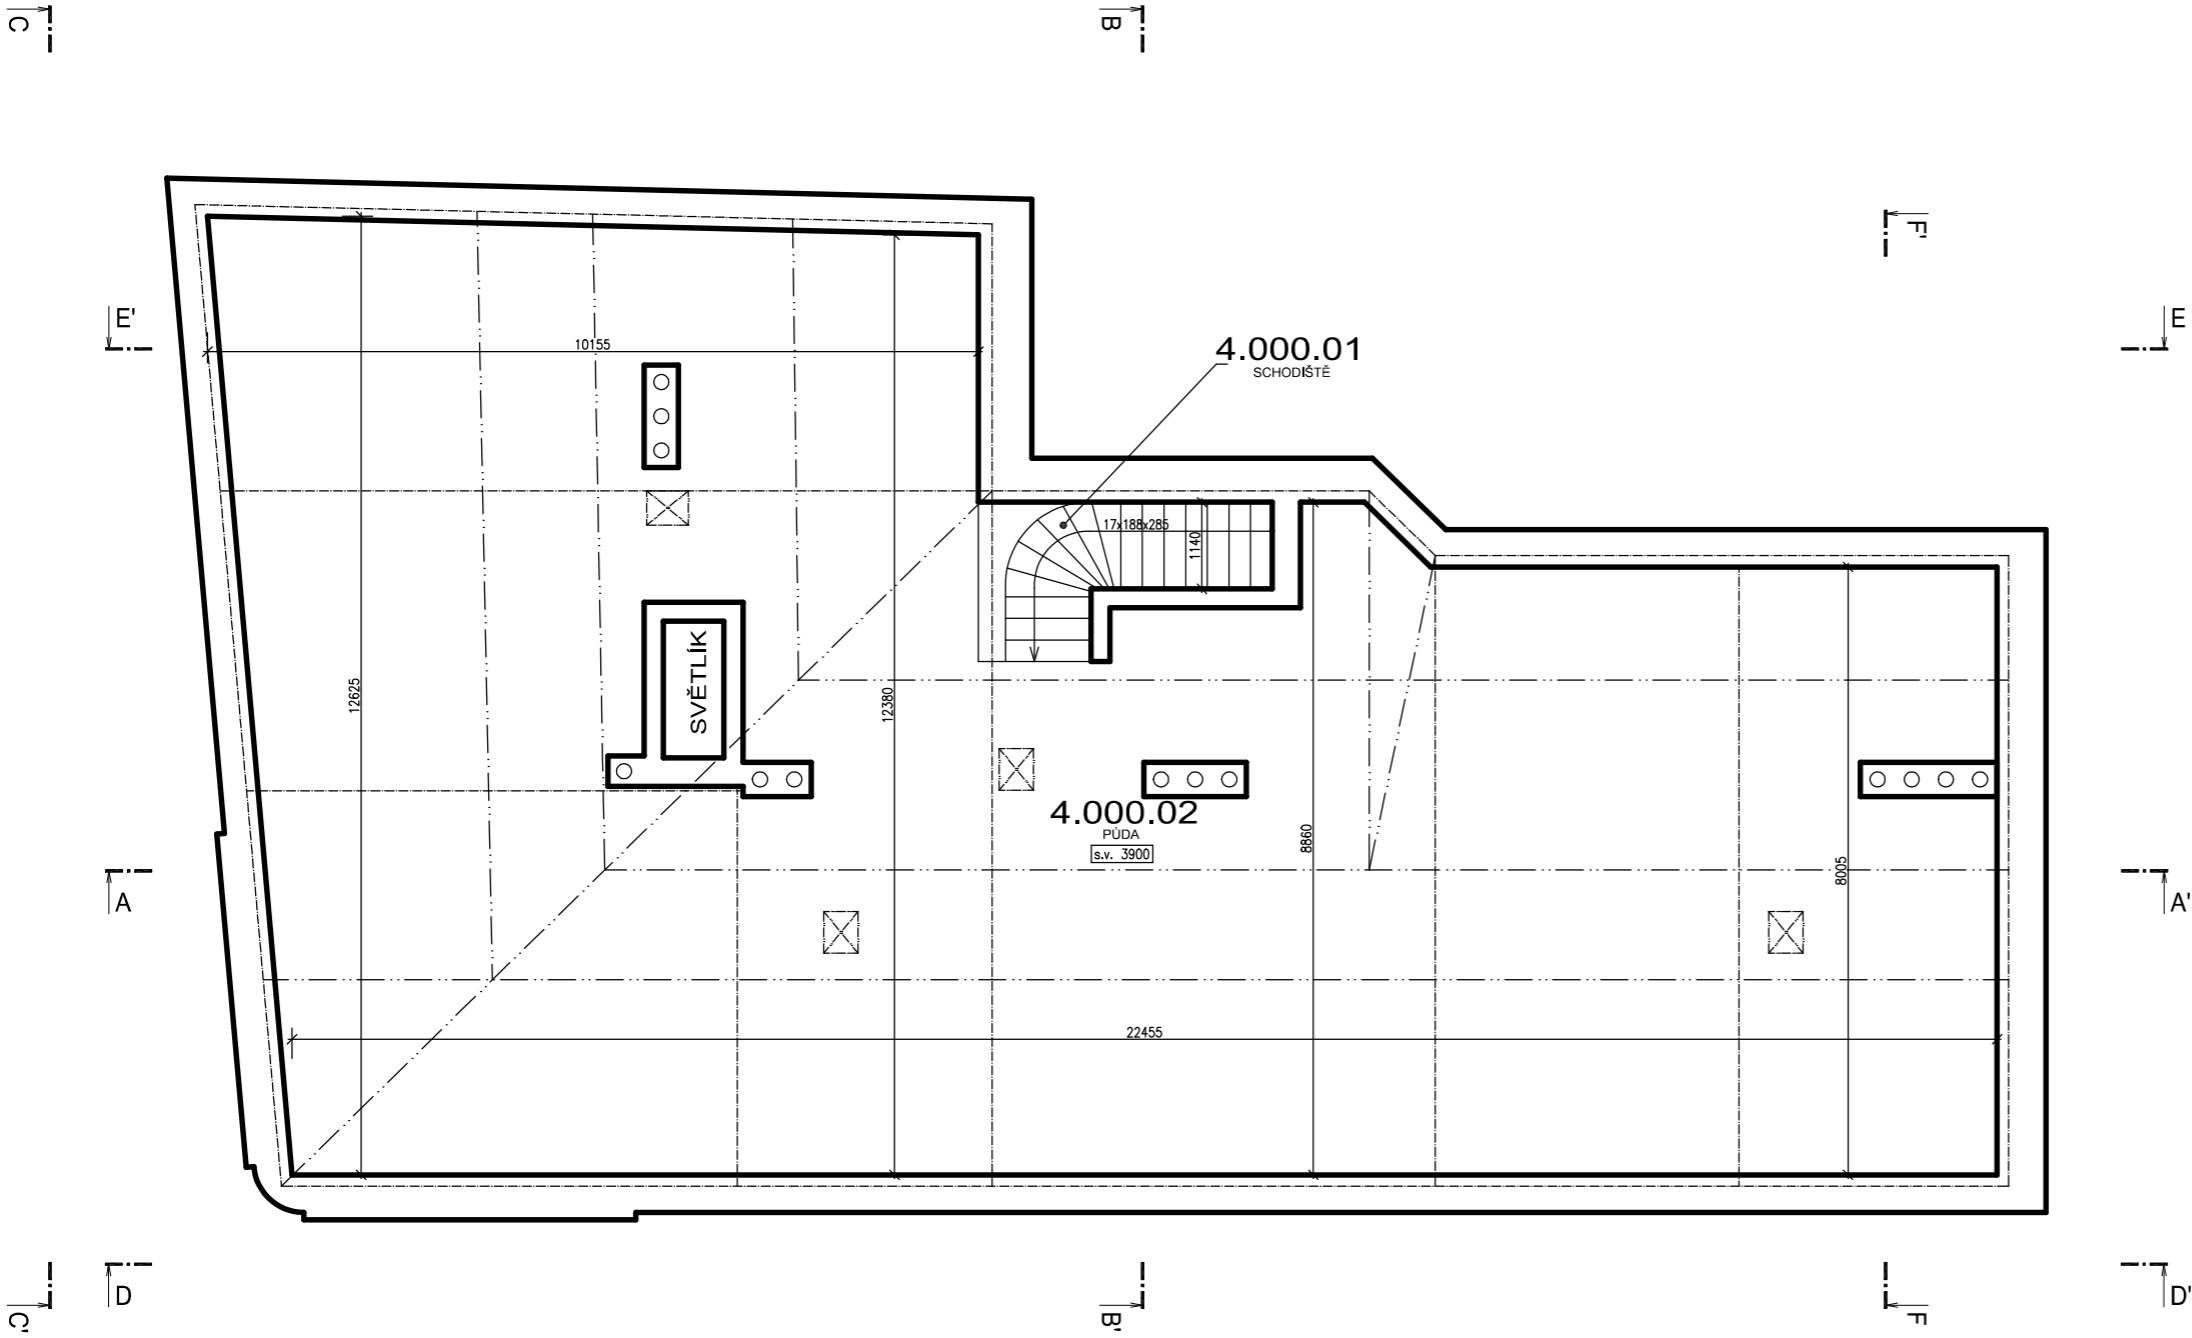

±0,000 = PODLAHA V 1.NP - NÁVRH

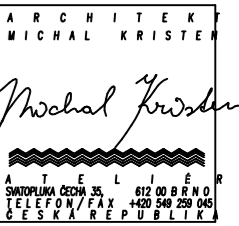

ZHOTOVITEL:
 GENERÁLNÍ PROJEKTANT:
 ZODPOVĚDNÝ PROJEKTANT:
 KONTROLOVAL:
 VYPRACOVAL:
 INVESTOR:

ATELIÉR, SVATOPLUKA ČECHA 35, 612 00 BRNO
 ING. ARCH. MICHAL KRISTEN
 ING. MARTIN RYCHTECKÝ
 ING. MARTIN RYCHTECKÝ
 JAKUB MICHALÍK
 STATUTÁRNÍ MĚSTO BRNO

BYTOVÝ DŮM
 ANENSKÁ 8/8, BRNO, 602 00

STUPEŇ PROJEKTU:
 ZAKÁZKOVÉ ČÍSLO:
 DATUM:

PASPORTIZACE
 M17_418
 05/2019

PŮDORYS PŮDA

STAVEBNÍ ČÁST

MĚŘÍTKO:
 ČÍSLO VÝKRESU:

M 1:100
 D-05

1171

117

116

1:125

