


ORTOFOTOMAPA




OBEČNÁ MAPA



POLOHA VŮČI MĚSTU

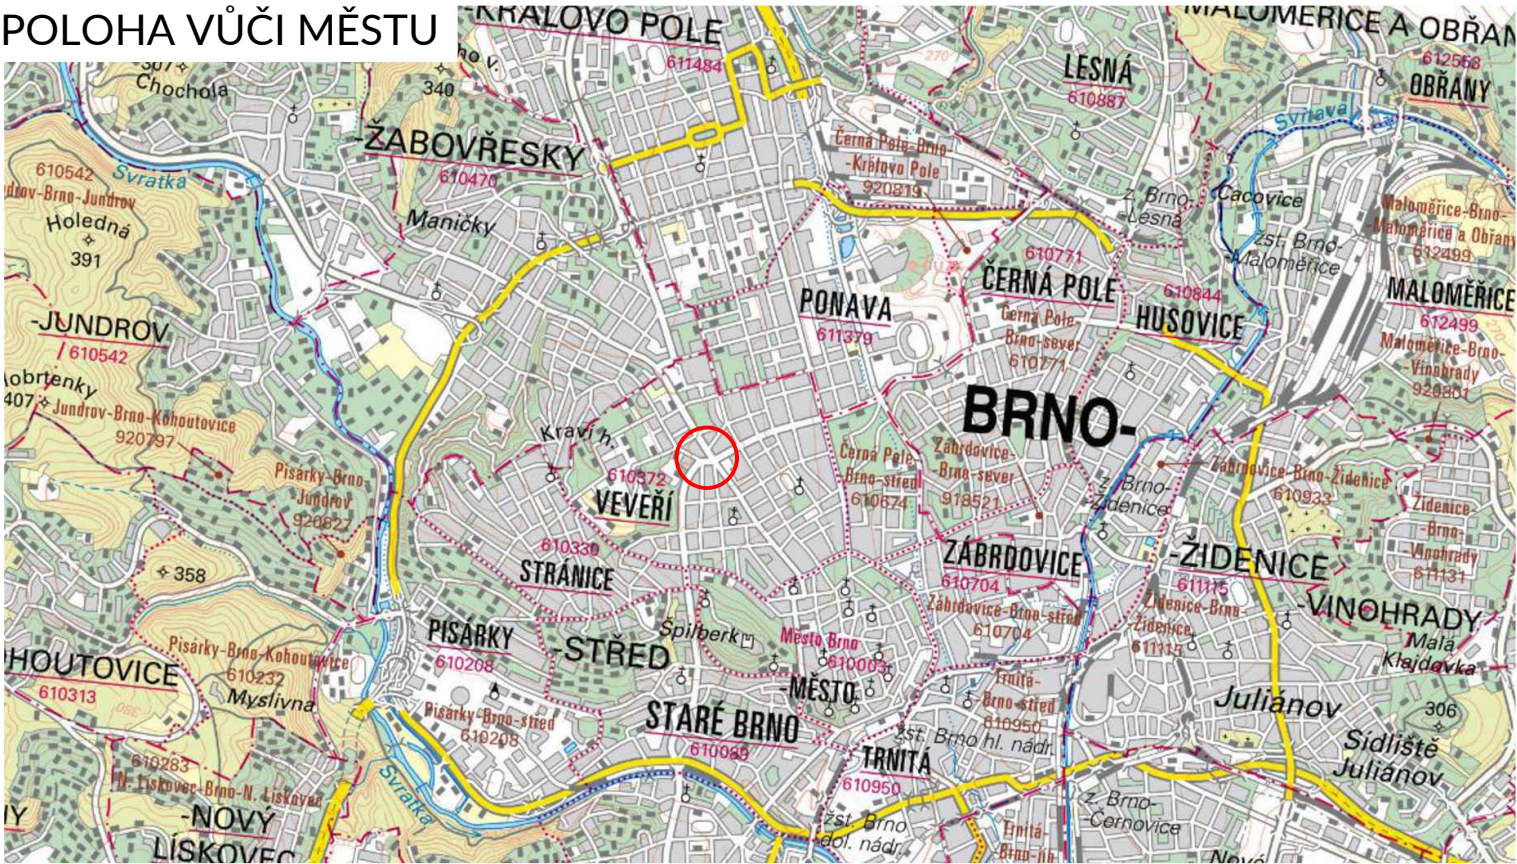

Orientační mapy převzaty z portálu <https://geoportal.cuzk.cz/geoprohlizec/> dne 06.01.2021

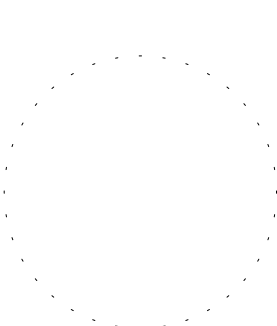

GENERÁLNÍ PROJEKTANT
ARTHEON s.r.o.
malek@artheon.cz   +420774864464   Kroftova 2619/45, Brno, 616 00   www.artheon.cz
PROJEKTANT ČÁSTI
ARTHEON s.r.o.
malek@artheon.cz   +420774864464   Kroftova 2619/45, Brno, 616 00   www.artheon.cz
REKONSTRUKCE BYTU VEVEŘÍ 73 - BRNO, BYT Č.3
Statutární město Brno
Dominikánské náměstí 196/1, Brno - měst, 602 00 Brno
Brno [582786]; k.ú. Veverí [610372]; parcela č. 844/1
C. Situační výkresy
SITUAČNÍ VÝKRES ŠIRŠÍCH VZTAHŮ

AR	IS
HIP	Ing. Petr Málek
ZODPOVĚDNÝ PROJEKTANT	Ing. Petr Málek
PROJEKTANT	Ing. arch. Jakub Soška
STUPEŇ	DPS
	12/2023
1:1500	C.1