

BYTOVÝ ROZVADĚČ RB–3A(B)


OCELOPLASTOVÁ ROZVODNICE NA STĚNU S DÍŘKY
IP30/20

ROZMĚR ROZVODNICE ZVOLIT TAK, ABY ZŮSTALA
PROSTOROVÁ REZERVA 20%

NAPĚŤOVÁ SOUSTAVA :
3+N+PE,STŘ.50Hz,400/230V TN–S

OCHRANA PŘED NEBEZPEČNÝM DOTYKEM:
AUTOMATICKÝM ODPOJENÍM OD ZDROJE

SPB	SVODIČ PŘEPĚTÍ TŘÍDY B+C	1 KS
F1	PROUDOVÝ CHRÁNIČ S NADPROUDOVOU OCHRANOU 10/B/2/0,03	1 KS
F2	PROUDOVÝ CHRÁNIČ S NADPROUDOVOU OCHRANOU 25/B/2/0,03	2 KS
FA3–13	JEDNOPÓLOVÝ JISTIČ 16A/B	11 KS
FA1–2	TŘÍPÓLOVÝ JISTIČ 3x16A/B	2 KS
K1	INSTALAČNÍ RELÉ 230 50Hz	1 KS

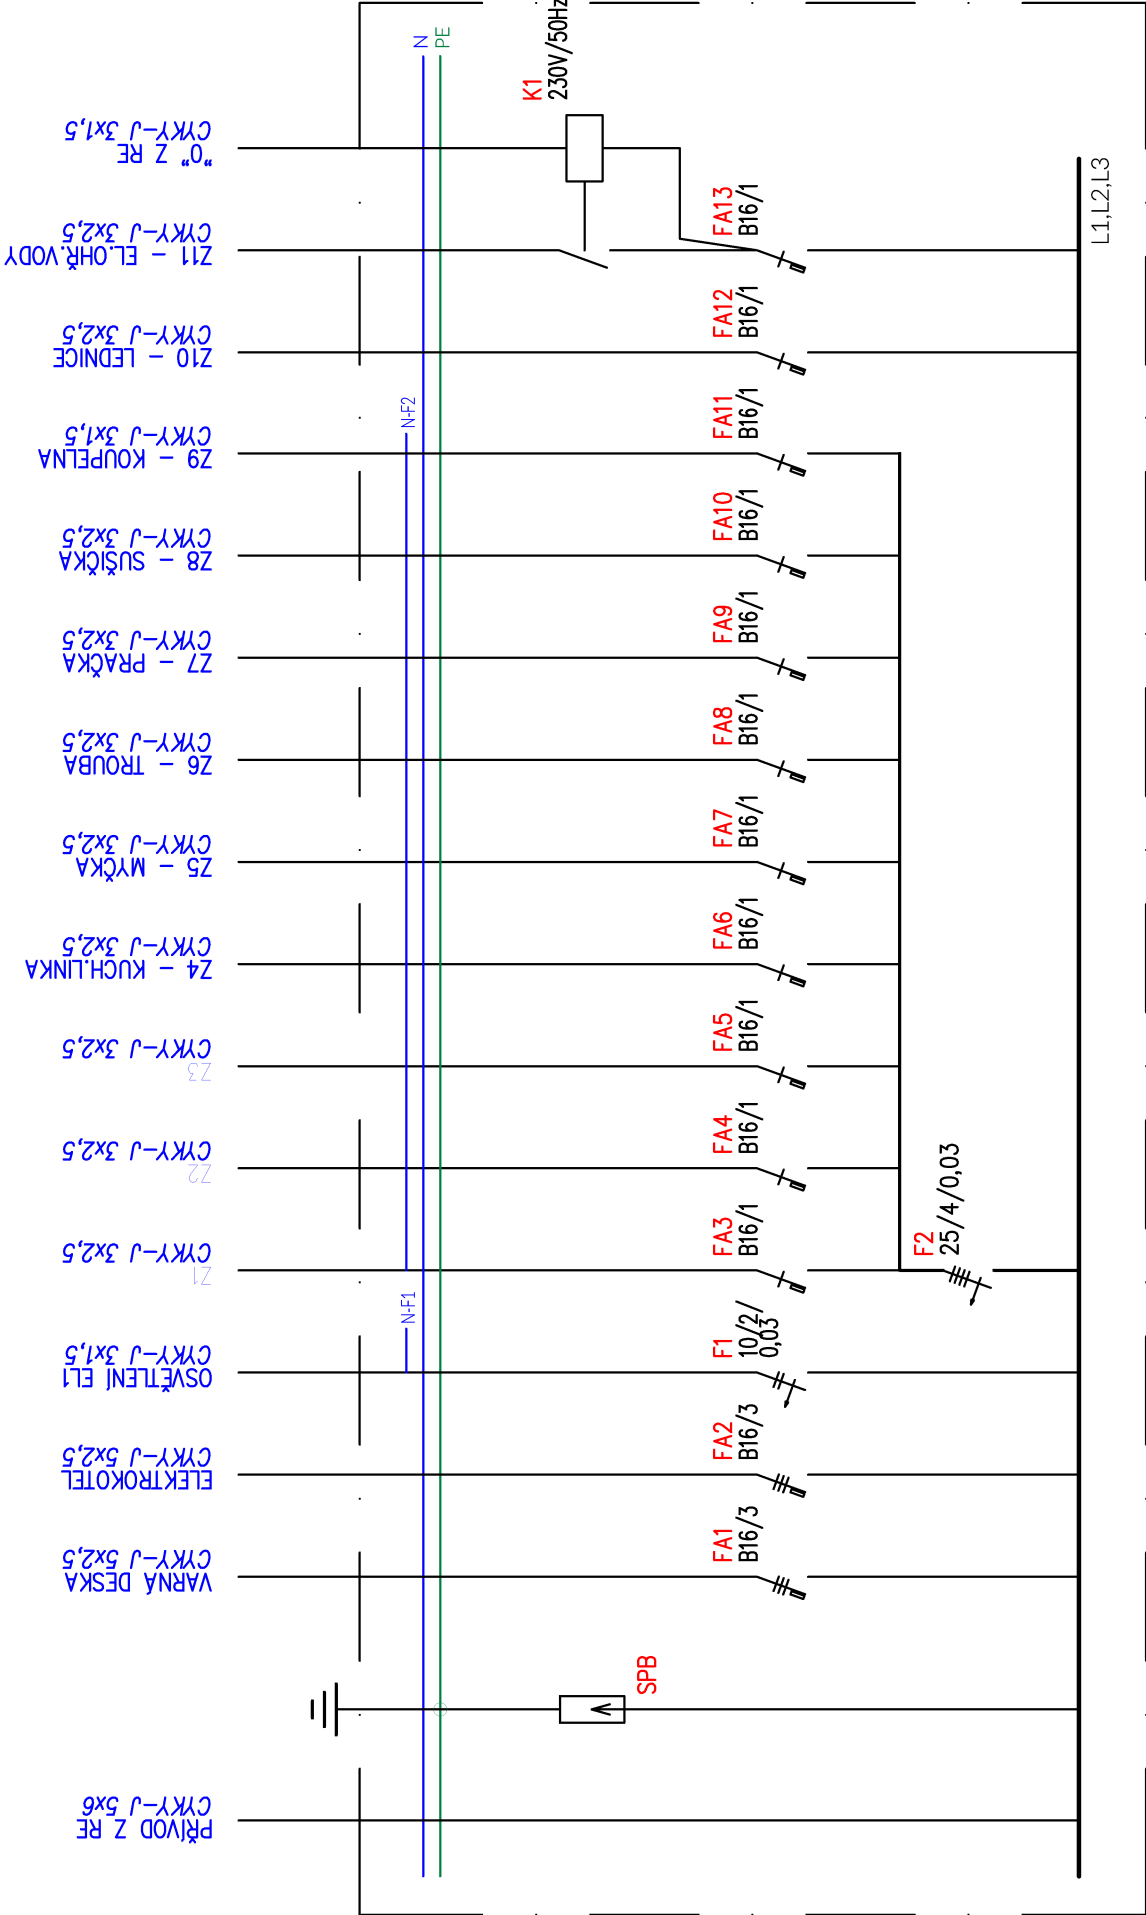

GENERÁLNÍ PROJEKTANT	ARTHEON s.r.o.
	malek@artheon.cz +420774864464 Křofova 2619/45, Brno, 616 00 www.artheon.cz
PROJEKTANT ČÁSTI	Ing. Petr Hasenöhrl
	hp.svitavy@mail.cz +420606117462 Antonína Slavíčka 691/44b, Svitavy, 568 02
REKONSTRUKCE BYTU VEVEŘÍ 73 - BRNO, BYT Č.3	
	Statutární město Brno
	Dominikánské náměstí 196/1, Brno - měst. 602 00 Brno
	Brno [582786]; k.ú. Veverí [610372]; parcela č. 844/1
	D.1.4.b Silnoproudé zařízení
BYTOVÝ ROZVADĚČ RB-3A(B)	

AA | S

HIP	Ing. Petr Málek
ZODPOVĚDNÝ PROJEKTANT	Ing. Petr Hasenöhrl
PROJEKTANT	Ing. Petr Hasenöhrl
STUPEŇ	DPS
	12/2023
	-
	03