


ŘEZ 1-1
(ul. KOUNICOVA)

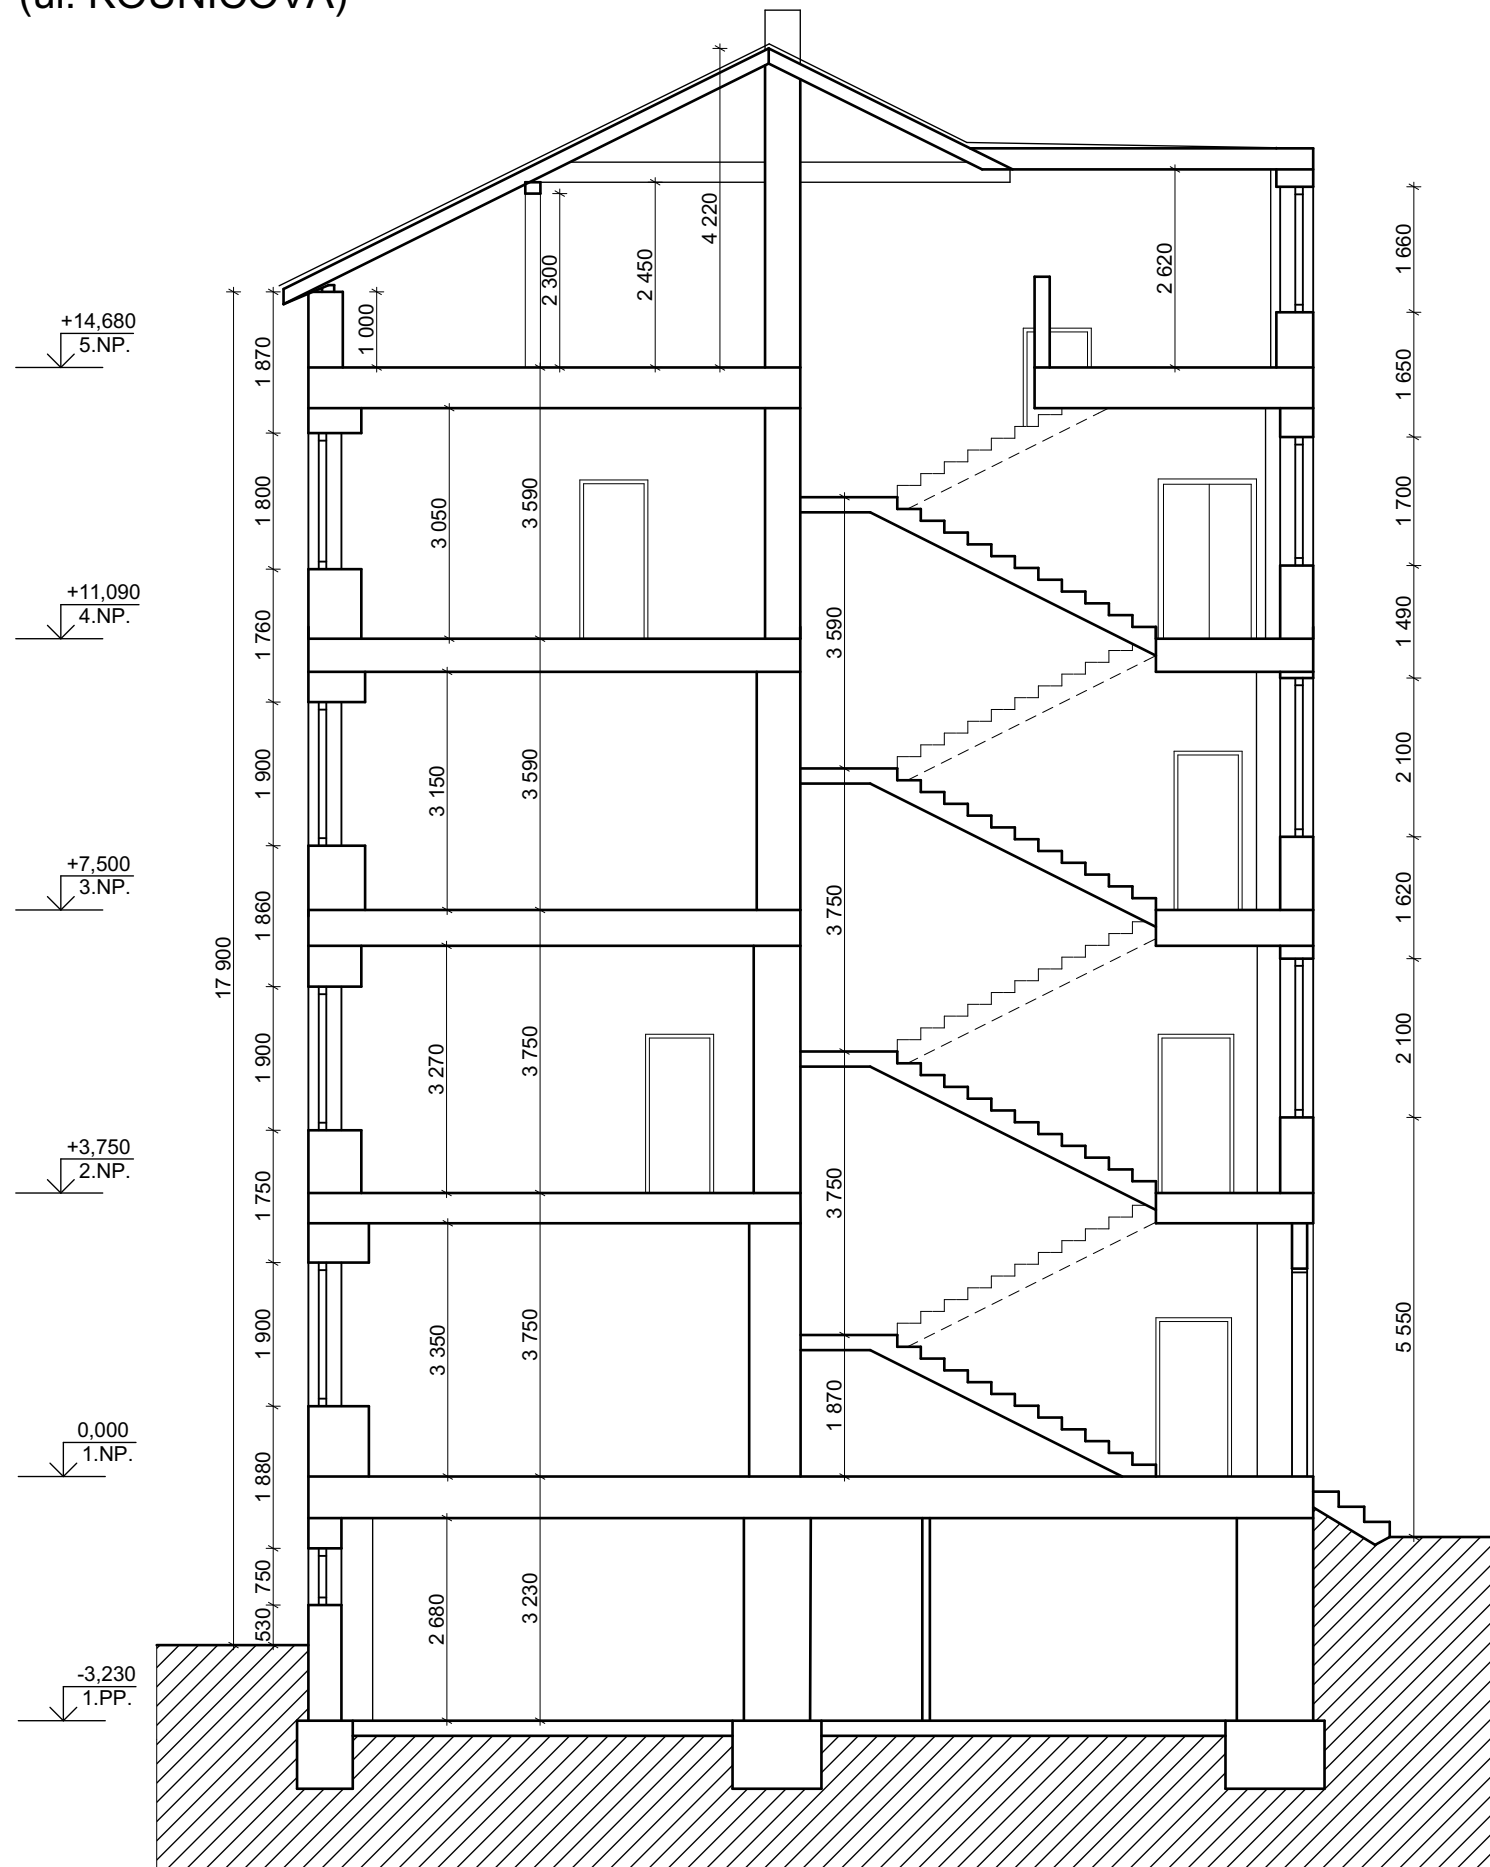

±0,000 = PODLAHA V 1.NP - NÁVRH

ZHOTOVITEL:
 GENERÁLNÍ PROJEKTANT:
 ZODPOVĚDNÝ PROJEKTANT:
 KONTROLOVAL:
 VYPRACOVAL:
 INVESTOR:

BYTOVÝ DŮM (105)
KOUNICOVA 286/43, BRNO, 602 00

STUPEŇ PROJEKTU:
ZAKÁZKOVÉ ČÍSLO:
DATUM:

ŘEZ 1-1

MĚŘÍTKO:
ČÍSLO VÝKRESU:




ATELIÉR, SVATOPLUKA ČECHA 35, 612 00 BRNO
ING. ARCH. MICHAL KRISTEN
ING. MARTIN RYCHTECKÝ
ING. MARTIN RYCHTECKÝ
BC. PETR KOPECKÝ
STATUTÁRNÍ MĚSTO BRNO

PASPORTIZACE
M17_418
05/2019

STAVEBNÍ ČÁST

M 1:100
D-07

ŘEZ 2-2

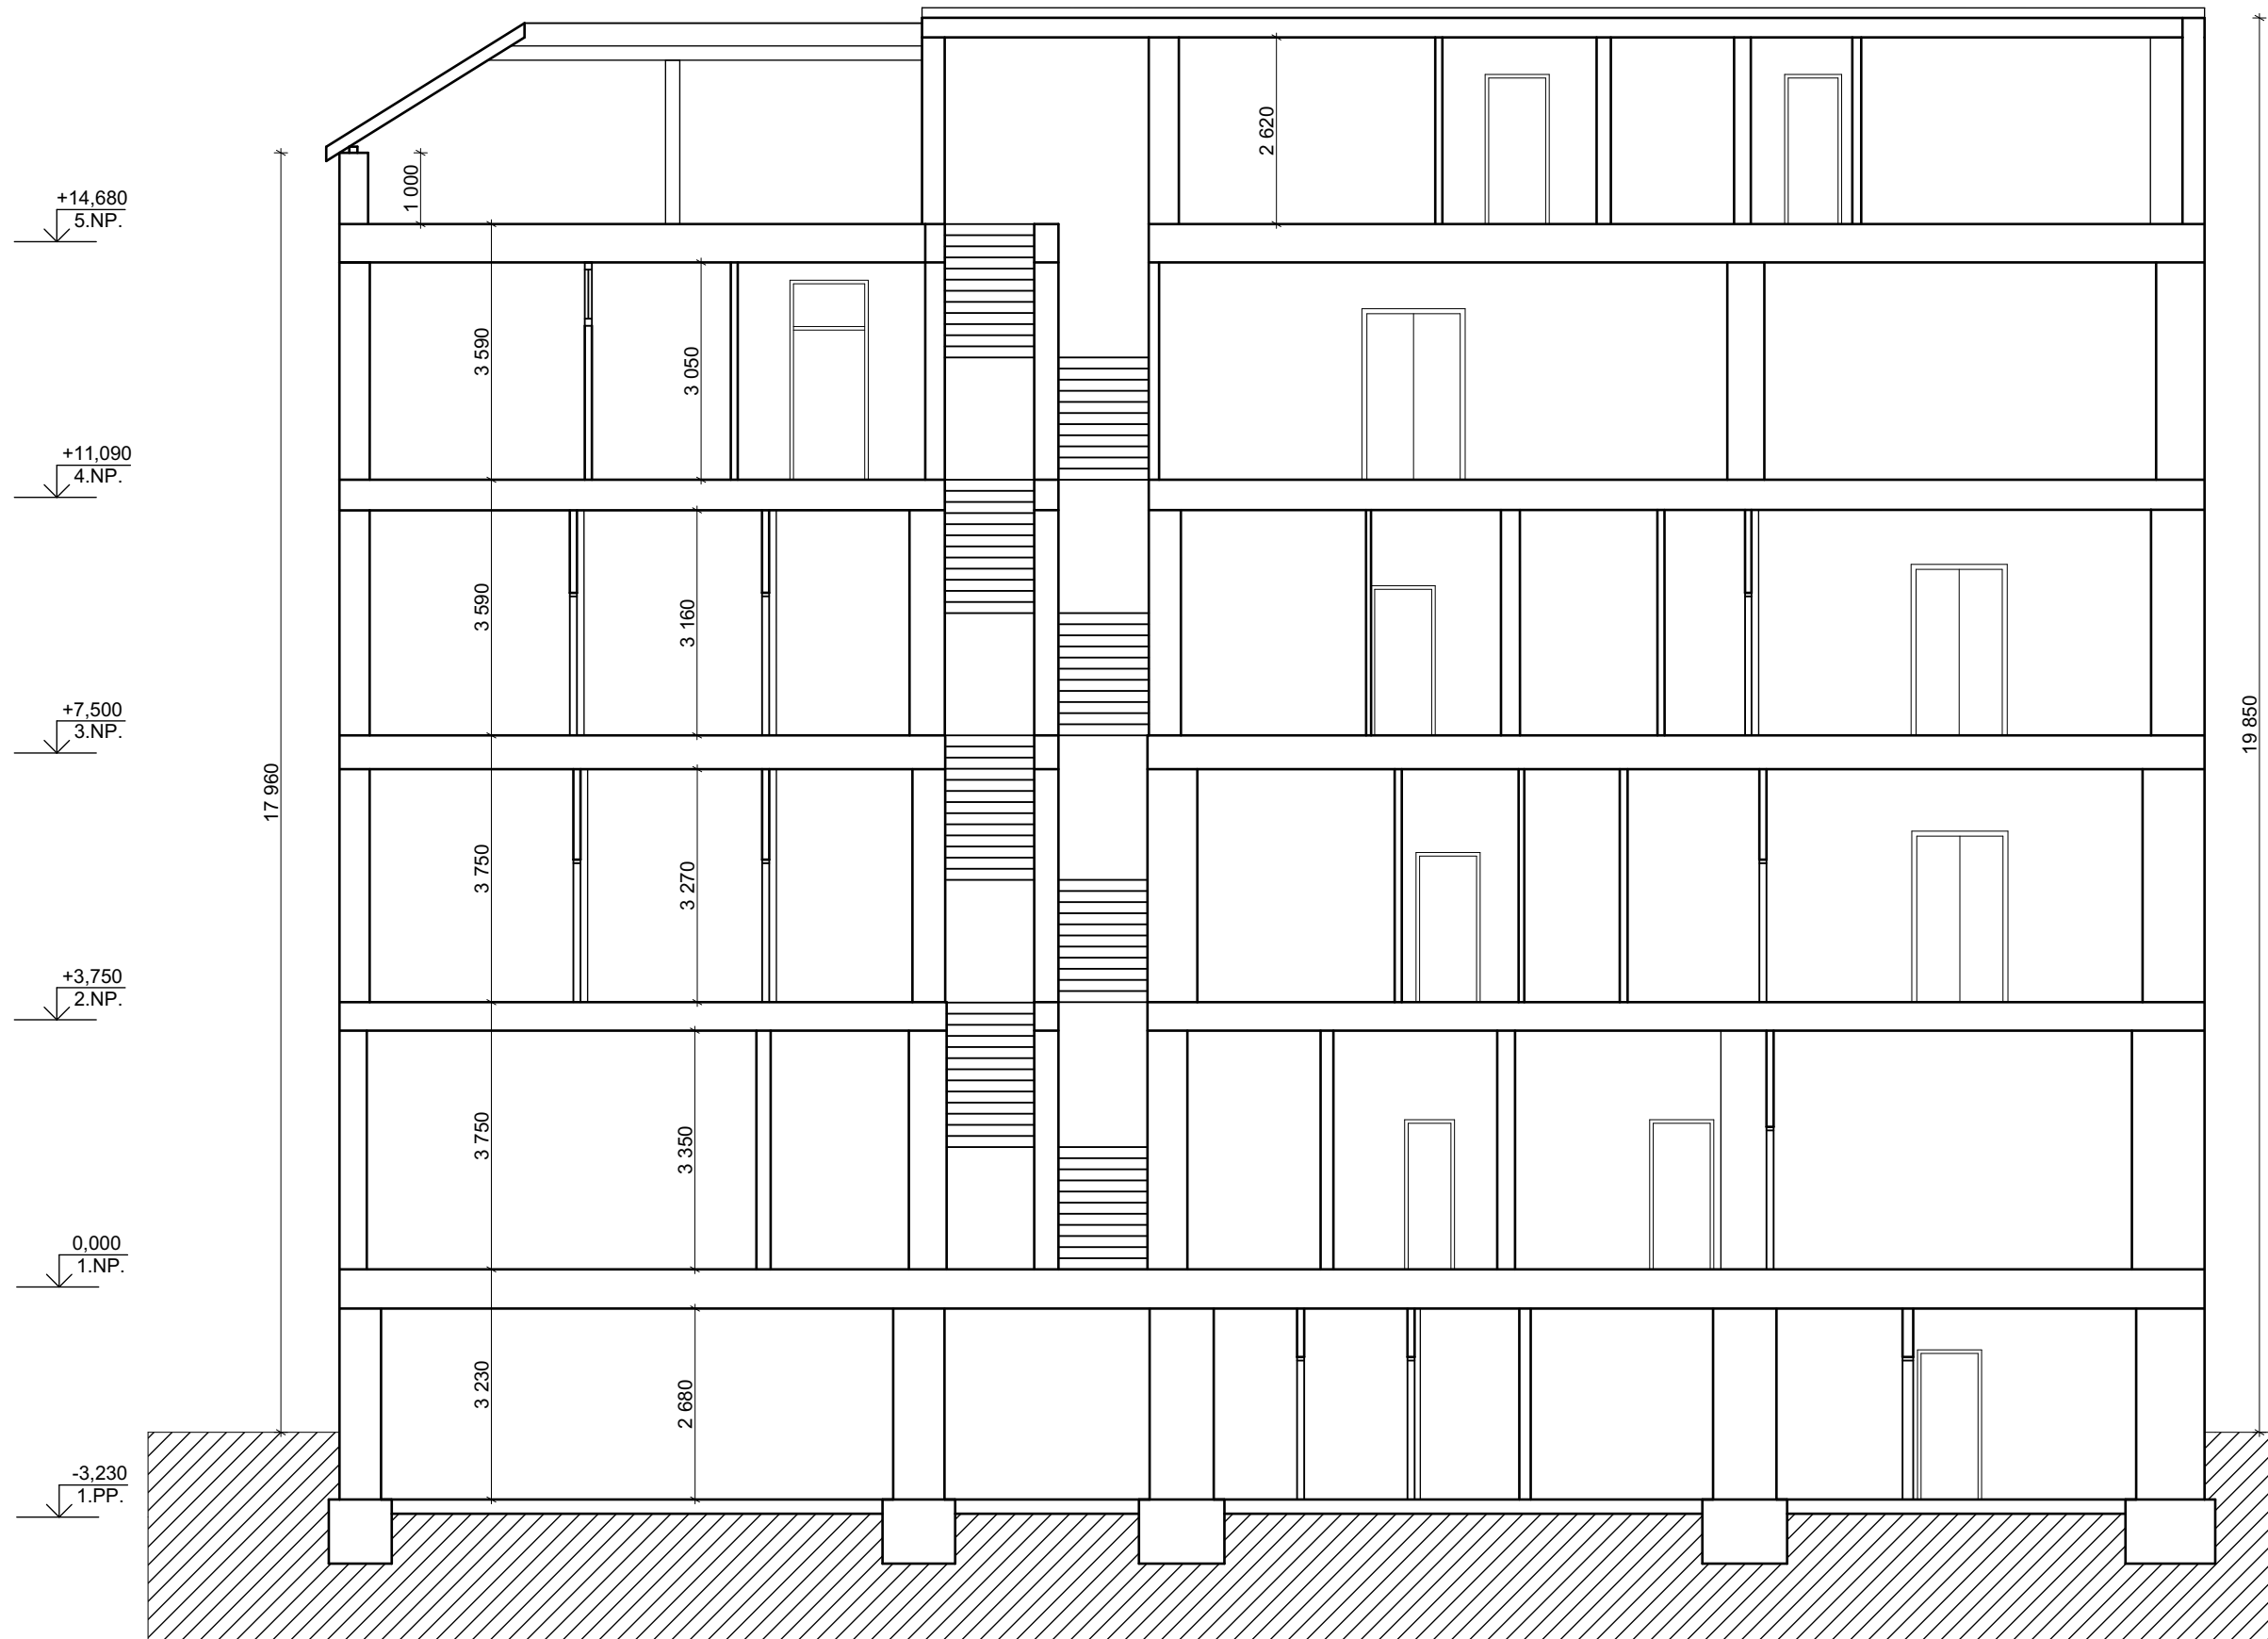

±0,000 = PODLAHA V 1.NP. - NÁVRH

ZHOTOVITEL:
GENERÁLNÍ PROJEKTANT:
ZODPOVĚDNÝ PROJEKTANT:
KONTROLOVAL:
VYPRACOVAL:
INVESTOR:

BYTOVÝ DŮM (105)
KOUNICOVA 286/43, BRNO, 602 00

STUPEŇ PROJEKTU:
ZAKÁZKOVÉ ČÍSLO:
DATUM:

ŘEZ 2-2

MĚŘÍTKO:
ČÍSLO VÝKRESU:



ATELIÉR, SVATOPLUKA ČECHA 35, 612 00 BRNO
ING. ARCH. MICHAL KRISTEN
ING. MARTIN RYCHTECKÝ
ING. MARTIN RYCHTECKÝ
Bc. PETR KOPECKÝ
STATUTÁRNÍ MĚSTO BRNO

PASPORTIZACE
M17_418
05/2019

STAVEBNÍ ČÁST

M 1:100

D-08